
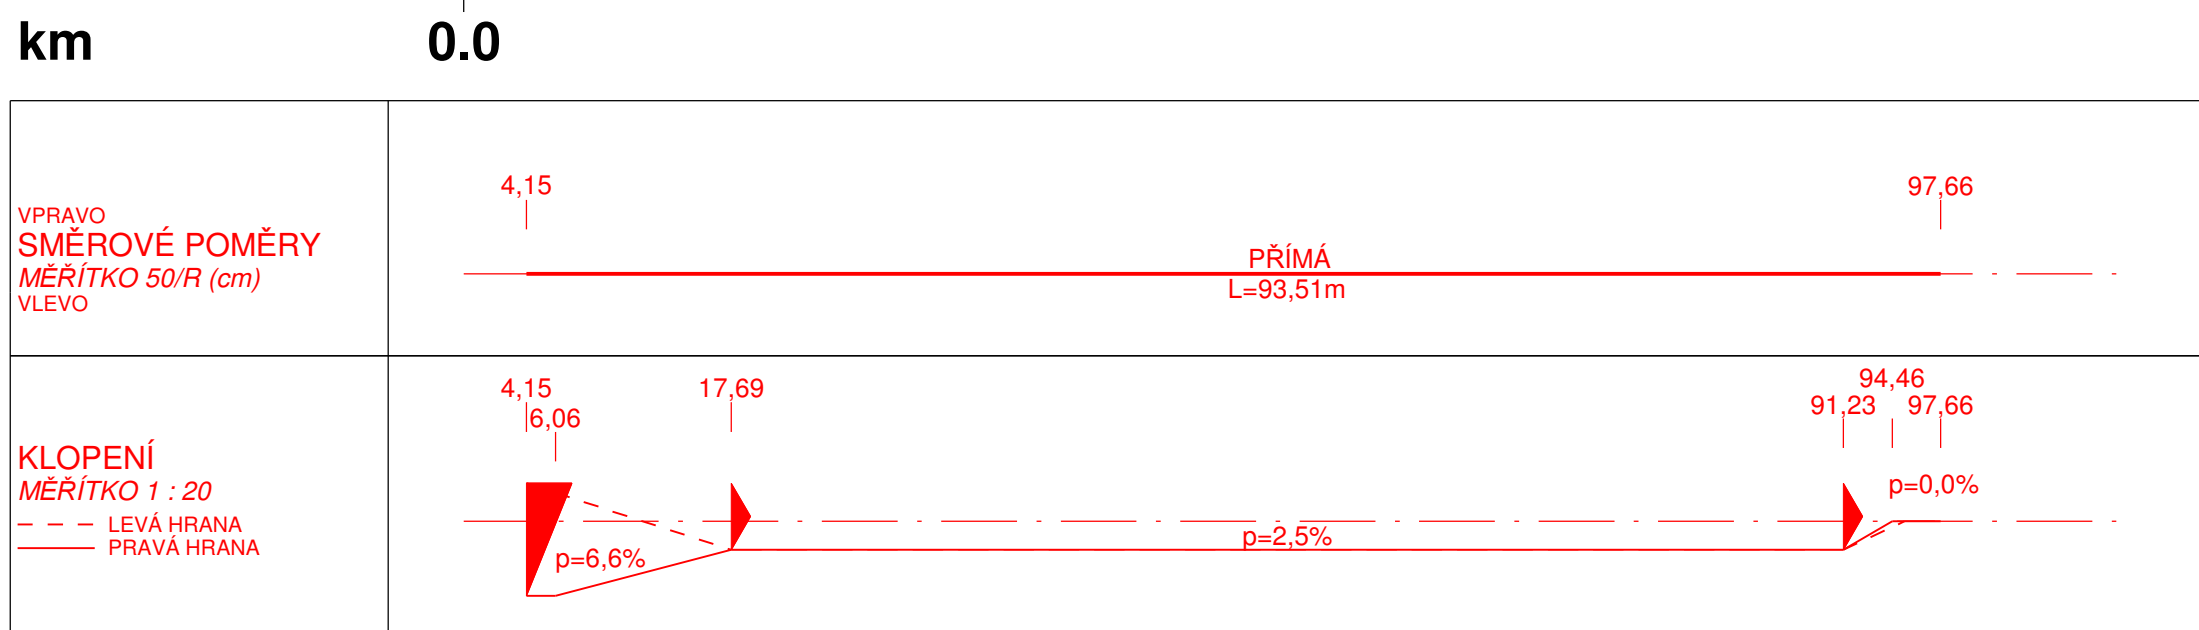
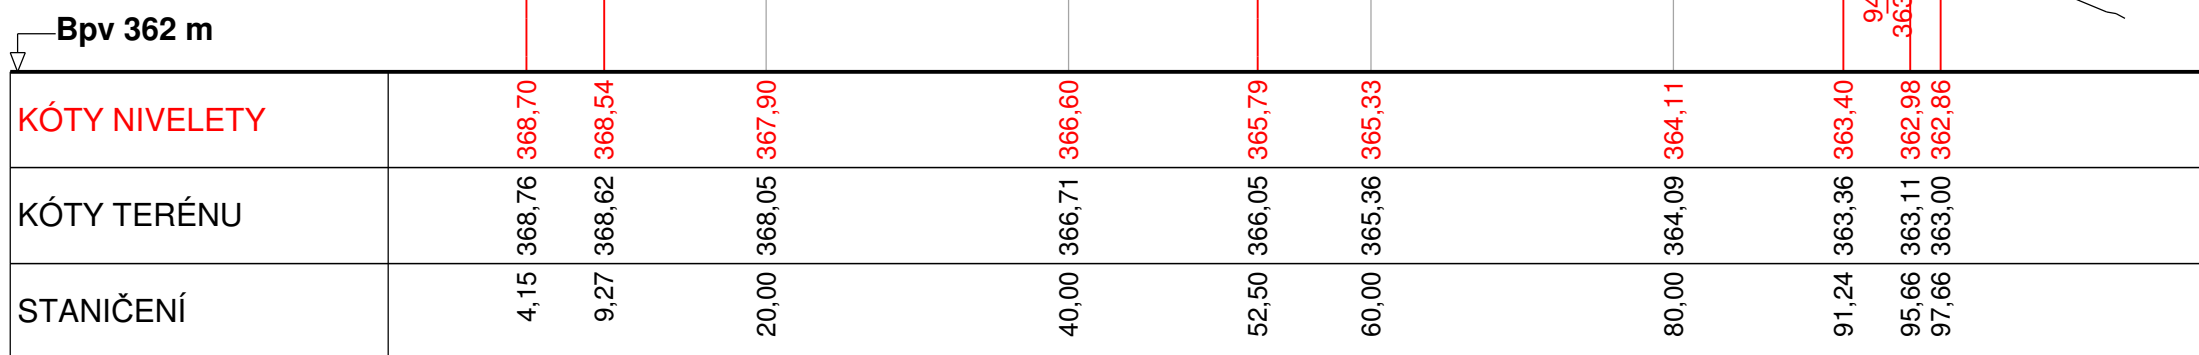
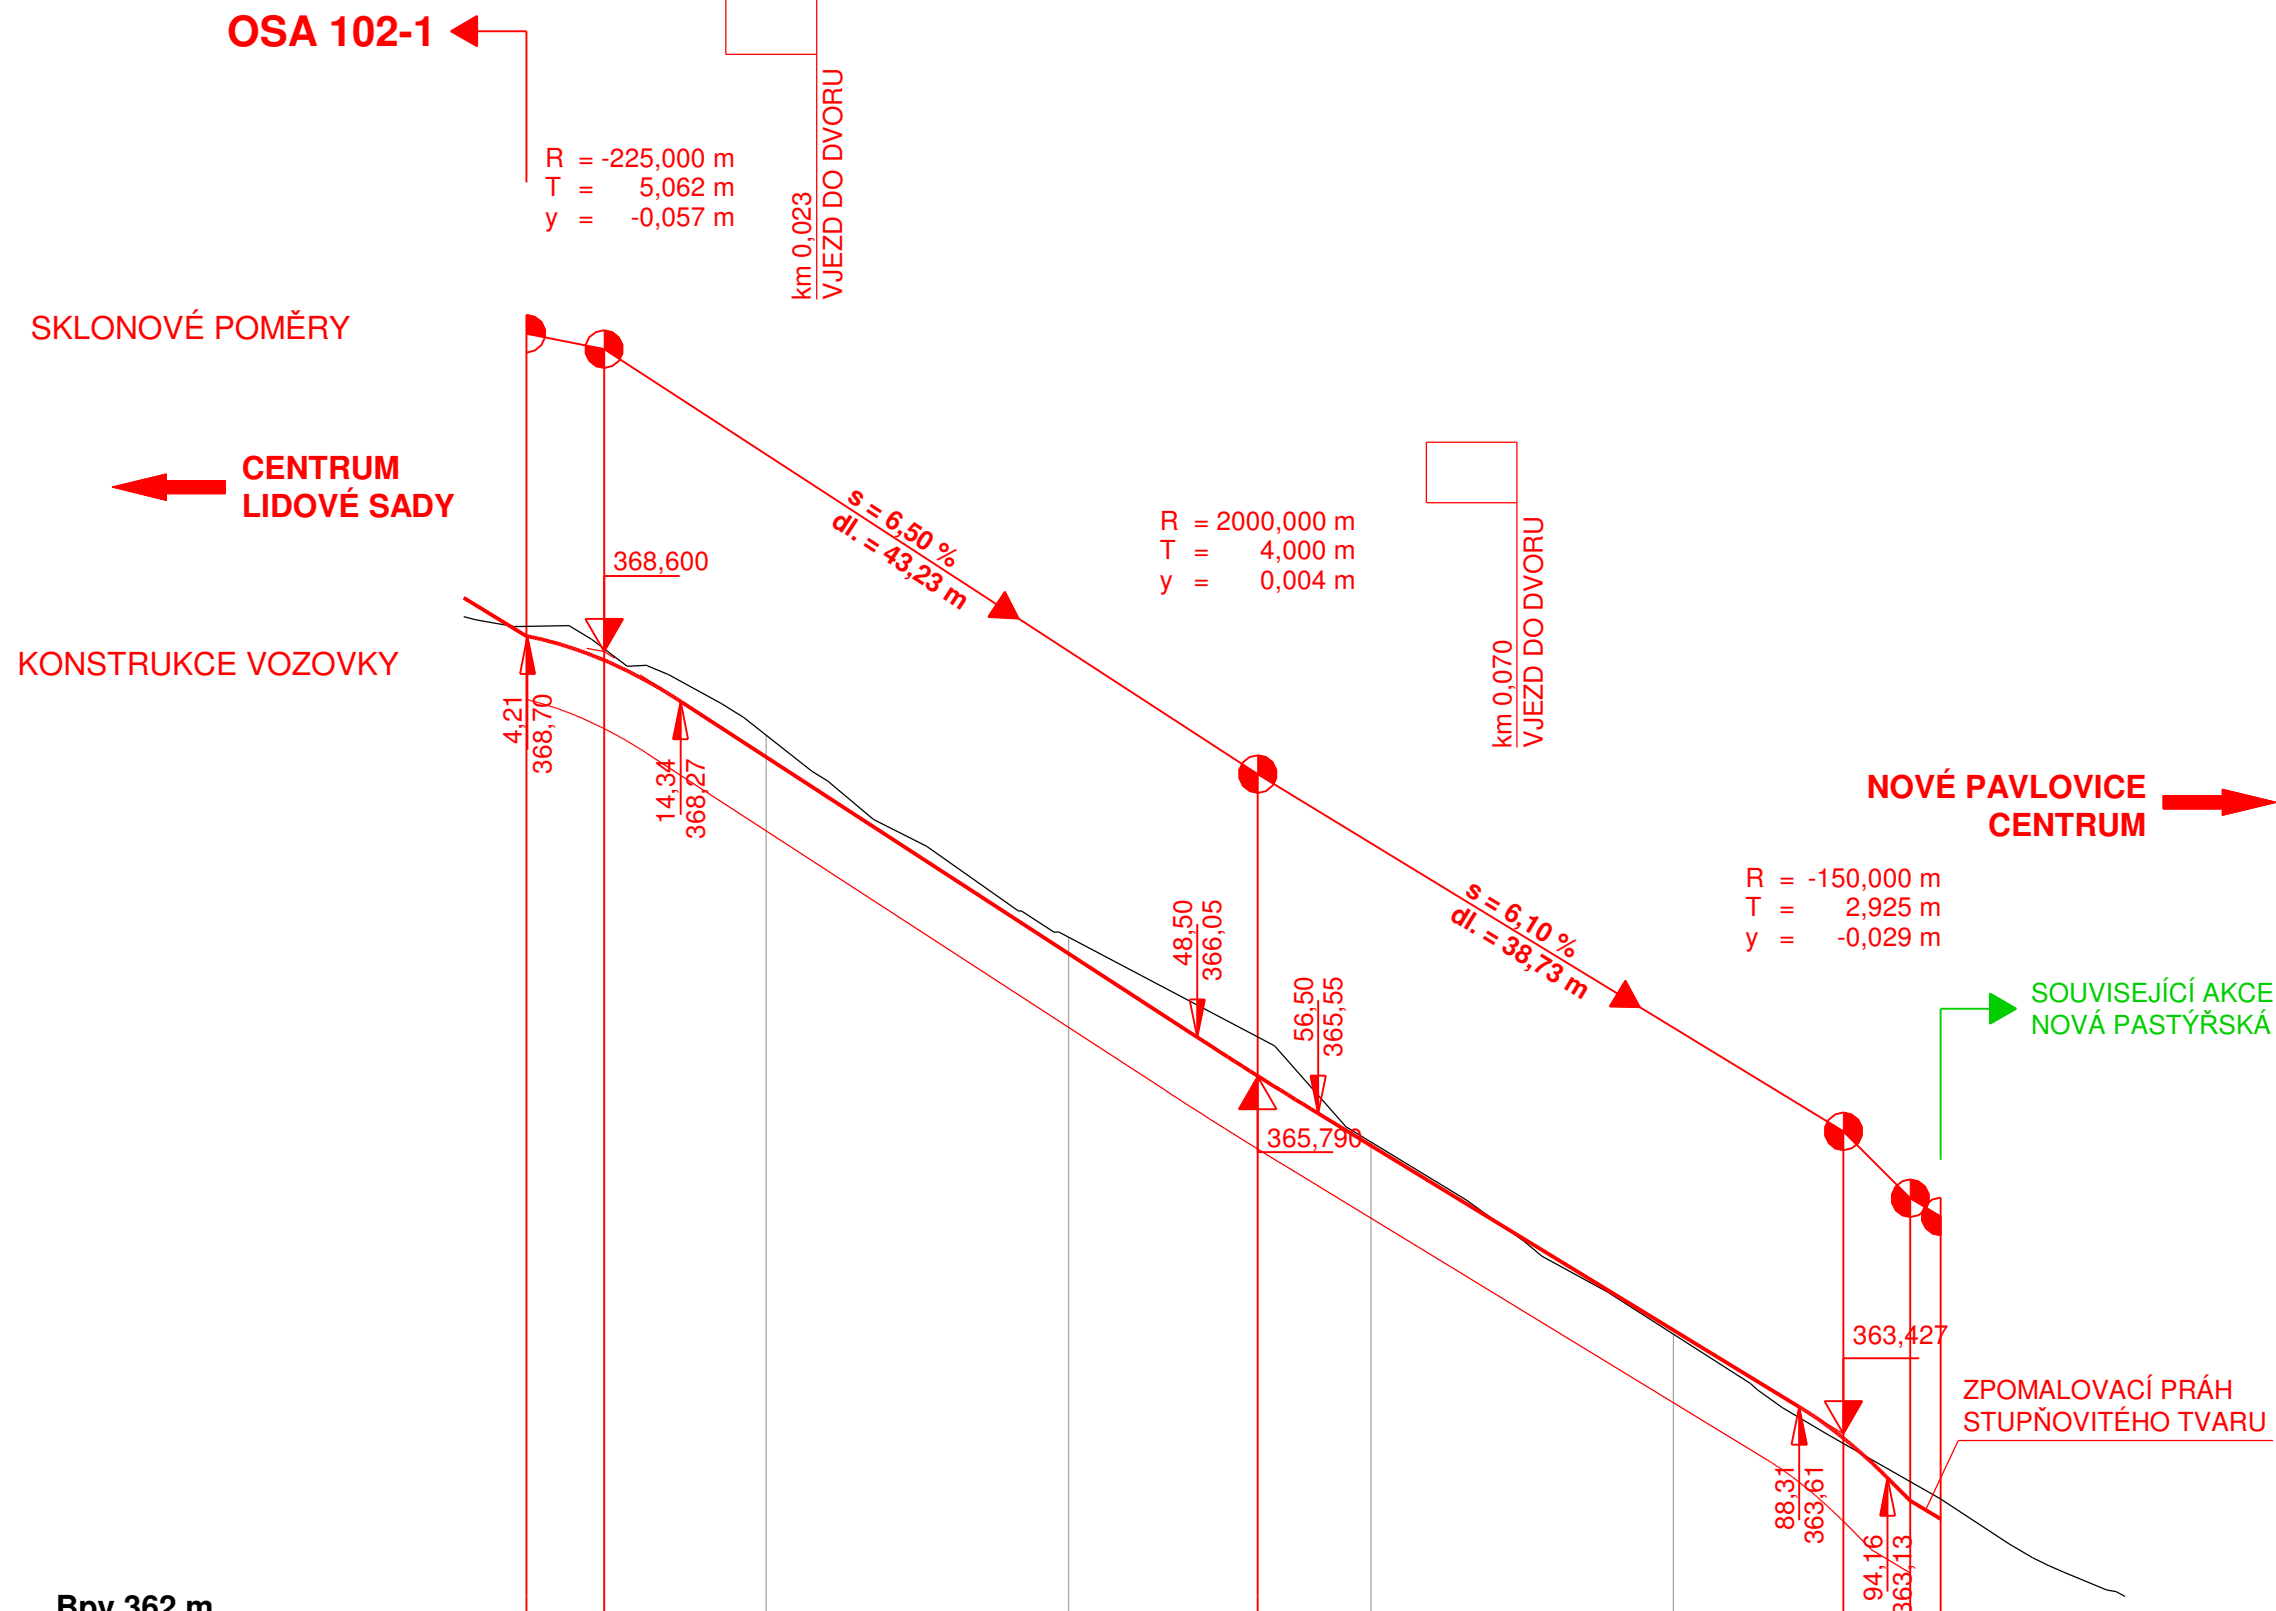
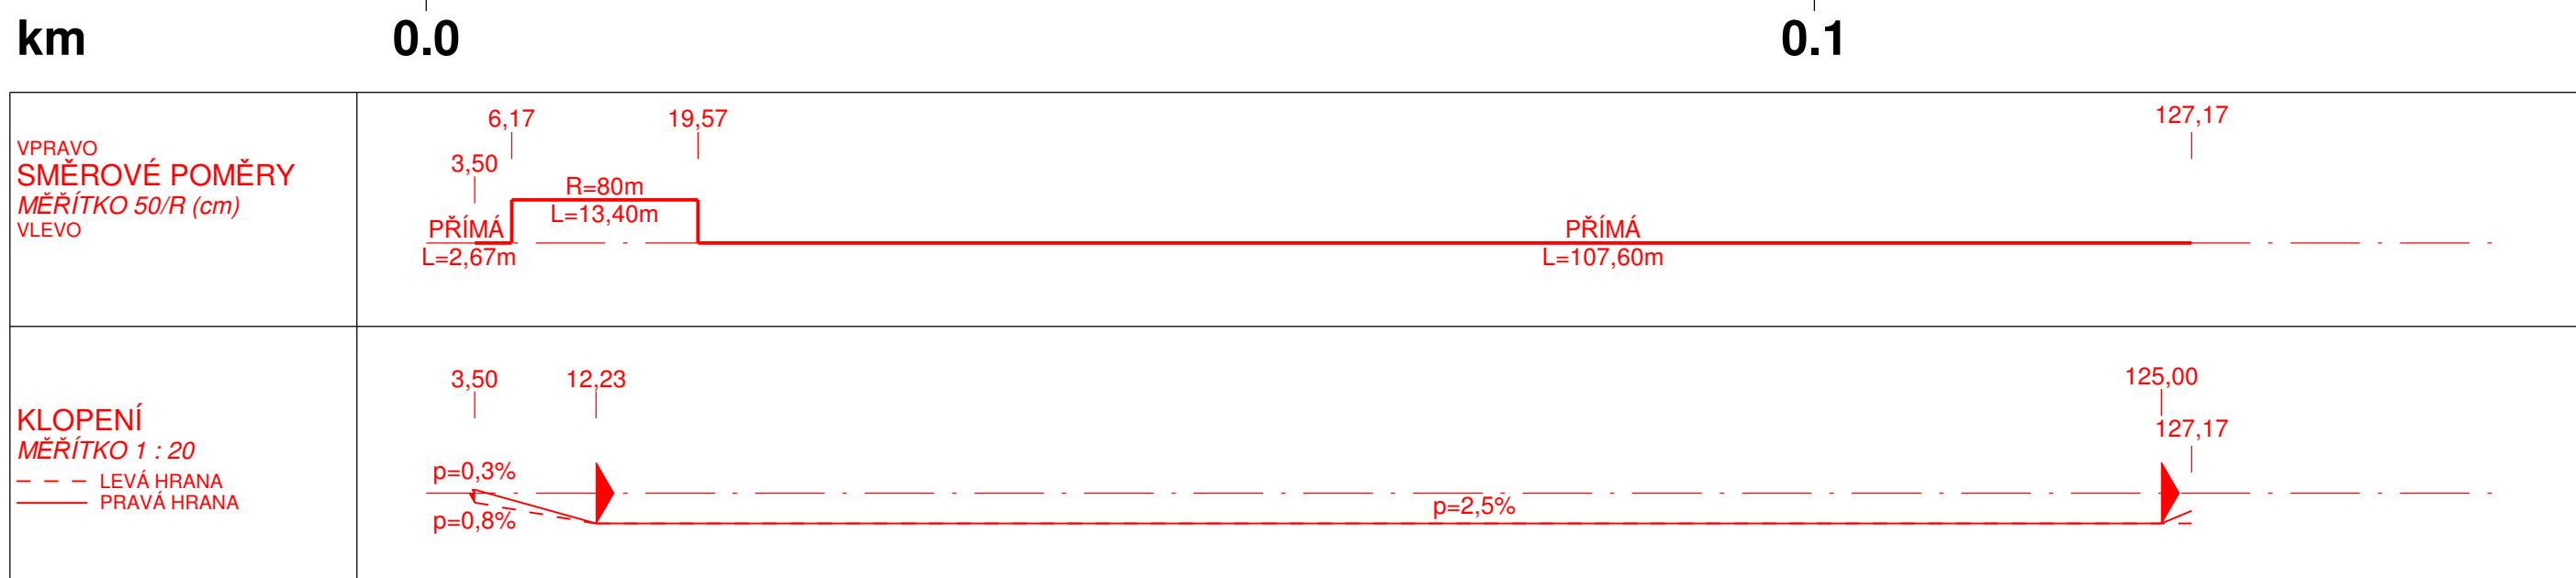
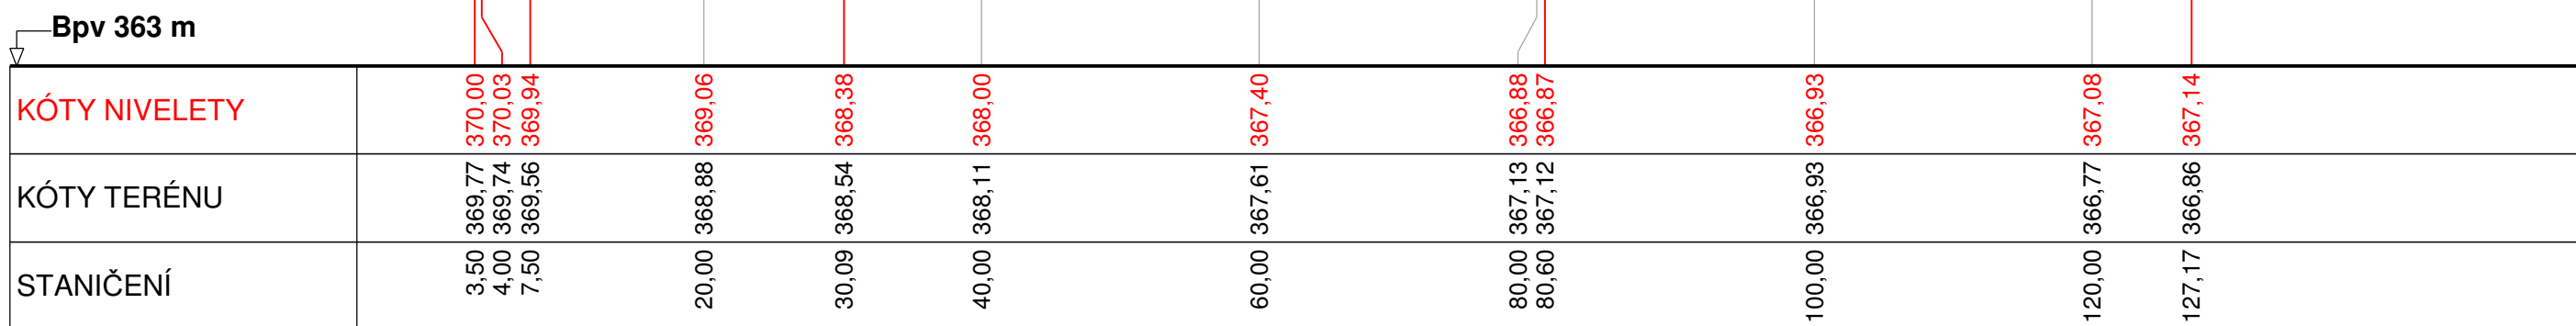
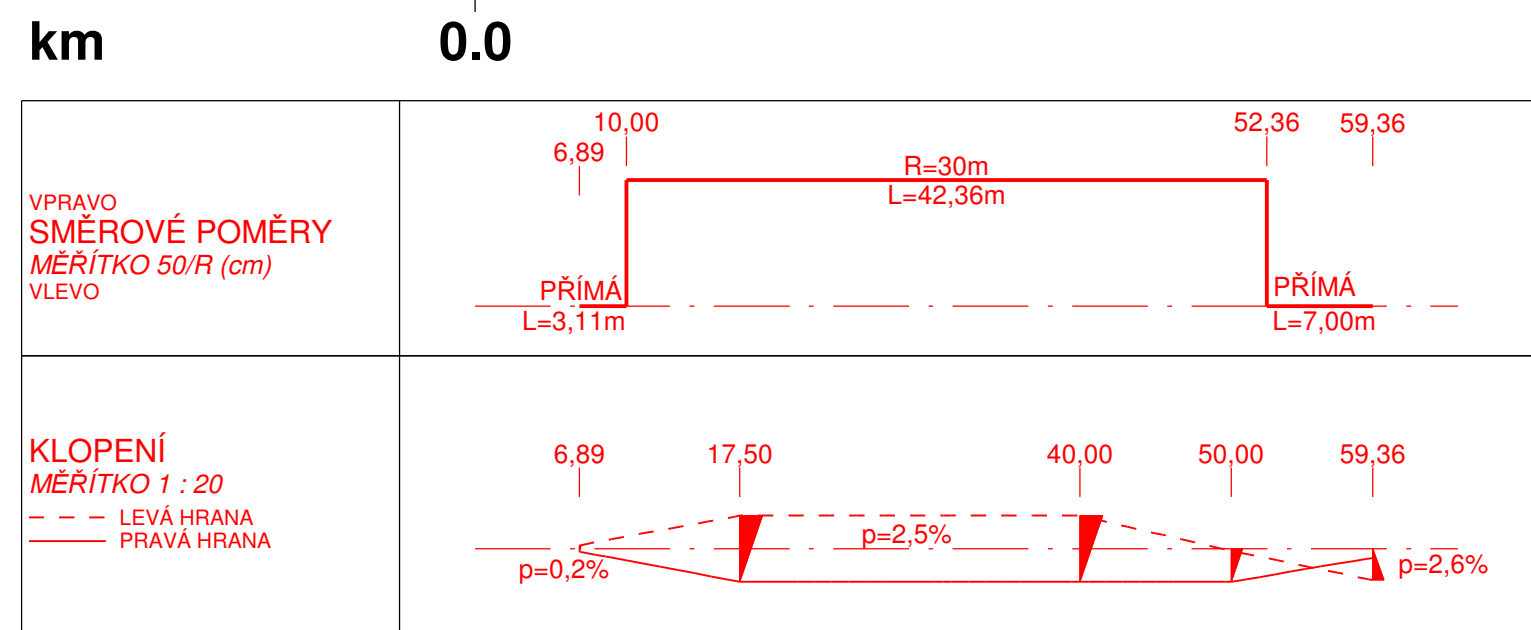


SO 101 - HRUBÉ TERÉNNÍ ÚPRAVY
SO 102 - ZPEVNĚNÉ PLOCHY A KOMUNIKACE
PODÉLNÉ PROFILY
M 1 : 500 / 50

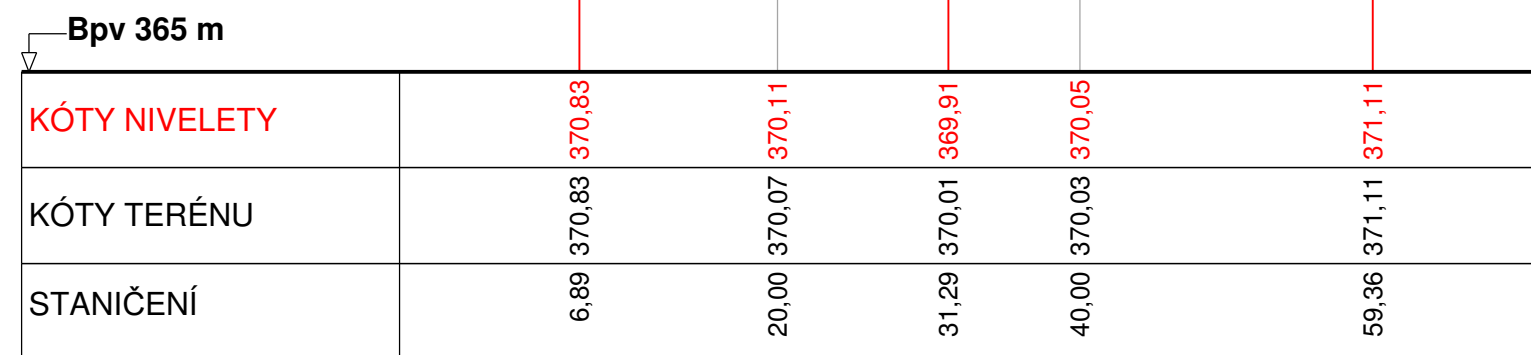

Souřadnicový systém : JTSK
Výškový systém : Bpv

SO 101 - Hrubé terénní úpravy
SO 102 - Komunikace a zpevněné plochy

Objednatel :	 Statutární město Liberec nám. Dr. E. Beneše 1/1 460 59 Liberec 1	HIP:
		Ing. Arch. Ing. Jiří Jandourek

<p>Zhotovitel:</p> <p>OV-a</p>	<p>Ov-a architekti s.r.o.</p> <p>Badeniho 29/5 160 00 Praha 6</p>	<p>HIP:</p> <p>Ing. Arch. Jiří Opočenský</p>
<p>Zhotovitel:</p> <p>Valbek</p>	<p>Valbek, spol. s r.o.</p> <p>Vaňurova 505/17 460 07 Liberec III - Jeřáb</p>	<p>HIP:</p> <p>Ing. Petr Ansoerge</p>

	Vypracoval Jan Repčák Zodp. projektant Ing. Miroslav Hanžl Tech. kontrola Ing. Miroslav Hanžl	Zak. číslo 20L17/1004 Datum 12 / 2020 Stupeň DUR x DSP Počet formátů 12 x A4 Měřítko 1 : 500 / 50 Č. přílohy Paré
	Akce	
	Tržní náměstí Liberec	
	Zhotovitel:	
	Příloha	
Valbek, spol. s r.o. Valbuhova 505/17 460 07 Liberec III - Jeřáb		
PODÉLNÉ PROFILY		
<div>03</div>		