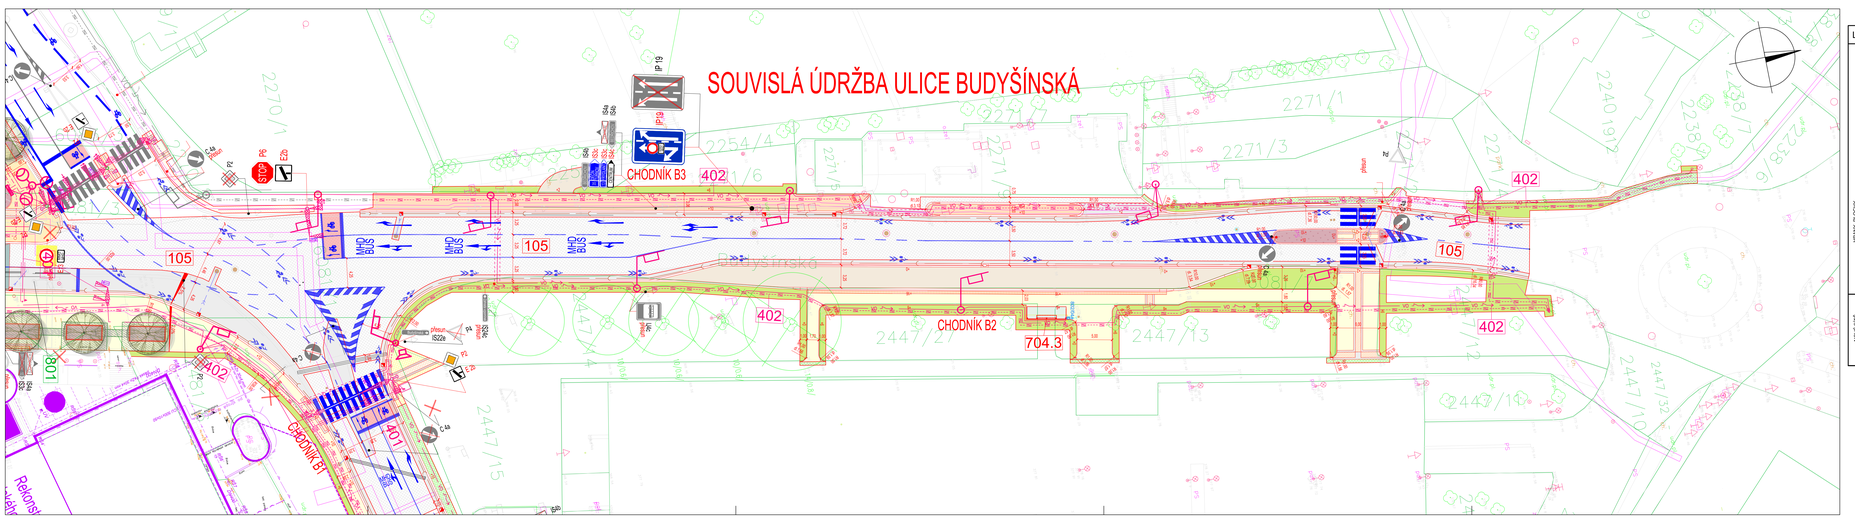

LEGENDA

HRANY PLOCHY	Nové hrany
	Nové obrubníky
	Katastr nemovitostí
	Zaměření stávajícího stavu
	Nové / stávající / rušená svislé dopravní značení
	Rozhledové trojúhelníky
	Nové / stávající / rušená vodorovné dopravní značení
	Cementobetonový kryt plošinové jídlé zóny – vymalený beton
	Asfaltobetonový kryt vozovek - plná konstrukce vozovky
	Asfaltobetonový kryt vozovek - oprava krytu vozovky
	Asfaltobetonový kryt vozovek - protismyková povrchová úprava - "ocelonda"
	Žvýkané zpomalovací prahy - kamenná dlažba štípaná - žulová světlá - 100 x 100 x tl. 100 mm - kladená v obloucích
	Parkovací stání - kamenná dlažba štípaná - žulová světlá - 100 x 100 x tl. 100 mm - kladená v obloucích
	Chodník (okolo náměstí) - kamenná dlažba řezaná - žulová světlá - 80 x 80 x tl. 60 mm - kladená v řádku
	Chodník (uvnitř náměstí) - kamenná dlažba štípaná - žulová světlá (70%) / syenit tmavá (30%) - 60 x 60 x tl. 40 mm
	Parkové cesty - kamenná dlažba štípaná - syenit tmavá - 60 x 60 x tl. 40 mm - kladená do obloučku
	Kryt podzemních kontejnerů - kamenná dlažba štípaná - žulová světlá - 60 x 60 x tl. 40 mm - kladená v řádku
	Kryt pod lavičkami - kamenná dlažba štípaná - žulová světlá - 100 x 100 x tl. 100 mm - kladená v řádku
	Betonová zámková dlažba - světlá cihla - norné hrany
	Kamenné prvky pro osoby se sníženou schopností pohybu a orientace - varovné pásy, signální pásy / vodící linie
	Betonové prvky pro osoby se sníženou schopností pohybu a orientace - varovné pásy, signální pásy
	Betonová dlažba zámková - stávající - předdlážděné
	Chrumavování a zatravnění
NOVÉ SITĚ	Rozvody elektro NN - SO 401, SO 402 a SO 405
	Rozvody veřejného osvětlení - SO 403
	Osvětlovací lávesa/stožáry veřejného osvětlení - SO 403
	Sdělovací vedení - přípojka LIS - SO 404
	Vodovodní přípojka - SO 301 pro SO 701 a SO 302 pro SO 702, SO 303
	Kanalizace splašková - SO 304, přípojka pro SO 701 a SO 702
	Kanalizace dešťová - SO 305

SO 100 - OBJEKTY POZEMNÍCH KOMUNIKACÍ
SO 105 - STAVEBNÍ ÚPRAVA KŘIŽOVATKY BUDYŠÍNSKÁ X DURYCHOVA

Objednatel: ^Liberec	**Statutární město Liberec** nám. Dr. E. Beneše 1/1, 460 59 Liberec 1	
Zhotovitel: OVI	**ov architekti s.r.o.** Lotyšská 646/10 160 00 Praha 6	**HIP:** Ing.arch. Romana Bednurková

Vypracoval	Ing. Vojtěch Janků	**Zak. číslo**	24L109
Zodp. projektant	Ing. Miroslav Vondřich	**Datum**	06 / 2025
Tech. kontrola	Ing. Miroslav Vondřich	**Stupeň**	DPS
Akce	**TRŽNÍ NÁMĚSTÍ LIBEREC**	**Počet formátů**	**7 x A4**
		Měřítko	-
		Č. přílohy	**Paré**
Zhotovitel: Ing. Vojtěch Janků Buřenínova 937/27 460 06 Liberec 6	**Příloha** SITUACE DOPRAVNÍHO ZNAČENÍ A ROZHLEDOVÝCH POMĚRŮ - ULICE BUDYŠÍNSKÁ	05.2	