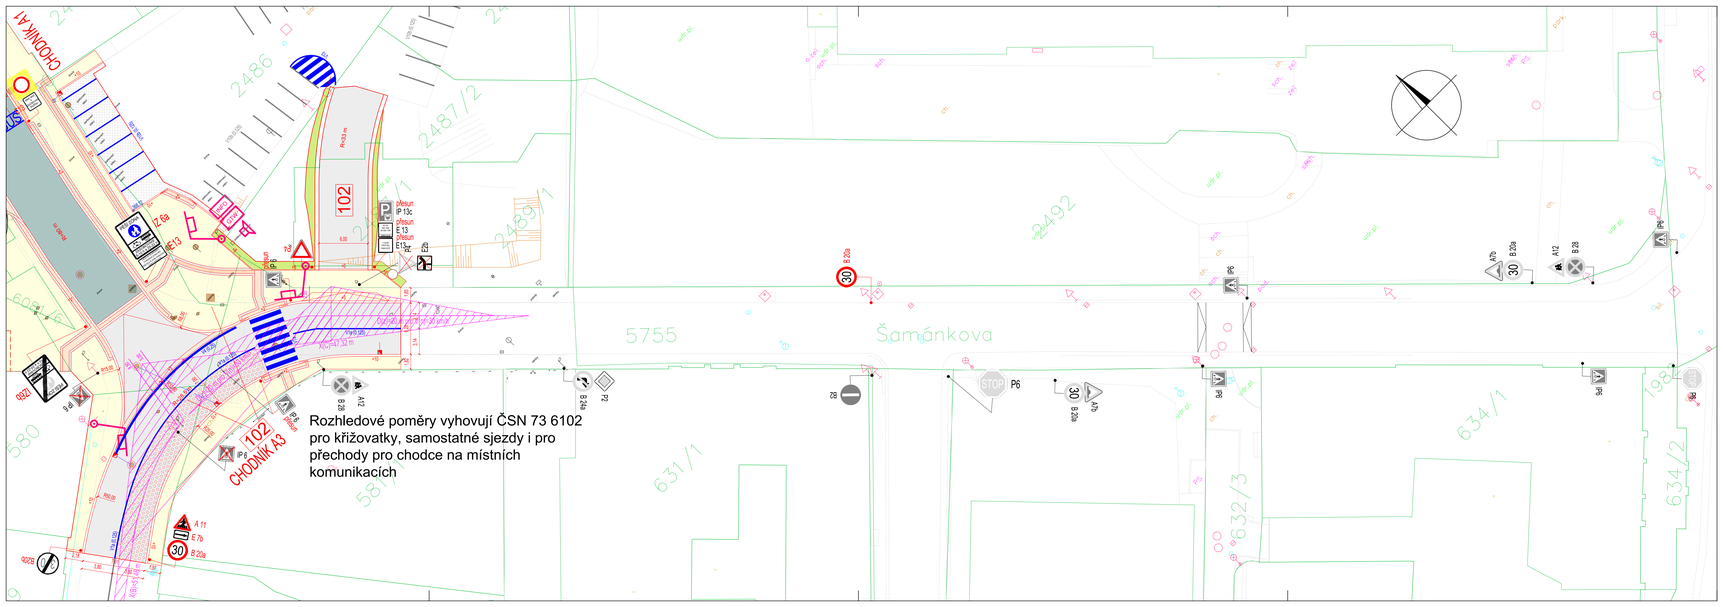

LEGENDA

NÁVRH PLOCHY

- Nové hrany
- Nové obrubníky
- Katastr nemovitostí
- Zaměření stávajícího stavu
- Nové / stávající / rušené svislé dopravní značení
- Rozhledové trojúhelníky
- Nové / stávající / rušené vodorovné dopravní značení
- Cementobetonový kryt zklidněné pěší zóny - vymetaný beton
- Asfaltobetonový kryt vozovek - plná konstrukce vozovky
- Asfaltobetonový kryt vozovek - oprava krytu vozovky
- Asfaltobetonový kryt vozovek - protismyková povrchová úprava - "tocbinda"
- Zvýšené zpomalovací prahy - kamenná dlažba štípaná - žulová světlá - 100 x 100 x tl. 100 mm - kladená v oblouku
- Parkovací stání - kamenná dlažba štípaná - žulová světlá - 100 x 100 x tl. 100 mm - kladená v oblouku
- Chodník (okolo náměstí) - kamenná dlažba řezaná - žulová světlá - 80 x 80 x tl. 60 mm - kladená v řádku
- Chodník (uvnitř náměstí) - kamenná dlažba štípaná - žulová světlá (70%) i syenit tmavá (30%) - 60 x 60 x tl. 40 mm
- Parkové cesty - kamenná dlažba štípaná - syenit tmavá - 60 x 60 x tl. 40 mm - kladená do oblouku
- Kryt podzemních kontejnerů - kamenná dlažba štípaná - žulová světlá - 60 x 60 x tl. 40 mm - kladená v řádku
- Kryt pod lavičkami - kamenná dlažba štípaná - žulová světlá - 100 x 100 x tl. 100 mm - kladená v řádku
- Betonová zámková dlažba - světlá cihla - rovné hrany
- Kamenné prvky pro osoby se sníženou schopností pohybu a orientace - varovné pásy, signální pásy / vodicí linie
- Betonové prvky pro osoby se sníženou schopností pohybu a orientace - varovné pásy, signální pásy
- Ohumusování a zatravnění

NOVÉ SÍTĚ

- Rozvody elektro NN - SO 401, SO 402 a SO 405
- VO — Rozvody veřejného osvětlení - SO 403
- Osvětlovací hliesa/stožáry veřejného osvětlení - SO 403
- Sdělovací vedení - přípojka LIS - SO 404
- Vodovodní přípojka - SO 301 pro SO 701 a SO 302 pro SO 702, SO 303
- Kanalizace splašková - SO 304, přípojka pro SO 701 a SO 702
- Kanalizace dešťová - SO 305

SO 100 - OBJEKTY POZEMNÍCH KOMUNIKACÍ
SO 102 - KOMUNIKACE A ZPEVNĚNÉ PLOCHY

Objednatel: Liberec	**Statutární město Liberec** nám. Dr. E. Beneše 1/1, 460 59 Liberec 1
Zhotovitel: ov	**ov architekti s.r.o.** Loytalská 646/10 160 00 Praha 6 **HIP:** Ing.arch. Romana Bedrunková

Vypracoval	Ing. Vojtěch Janků	**Zak. číslo**	24LI09
Zodp. projektant	Ing. Miroslav Vondřich	**Datum**	04 / 2025
Tech. kontrola	Ing. Miroslav Vondřich	**Stupeň**	DPS
Akce	**TRŽNÍ NÁMĚSTÍ LIBEREC**	**Počet formátů**	**6 x A4**
		Měřítko	-
		Č. přílohy	**Paré**
Zhotovitel: Ing. Vojtěch Janků, Bunanova 927/27, 460 06 Liberec 6	**Příloha** SITUACE DOPRAVNÍHO ZNAČENÍ A ROZHLEDOVÝCH POMĚRŮ - ULICE ŠAMÁNKOVA	05.3	