


PODÉLNÝ PROFIL VODOVODNÍ PŘÍPOJKY

6081/4	6081/1	
	VODOVODNÍ PŘÍPOJKA	VODOVOD
	CHODNÍK	ZELEŇ



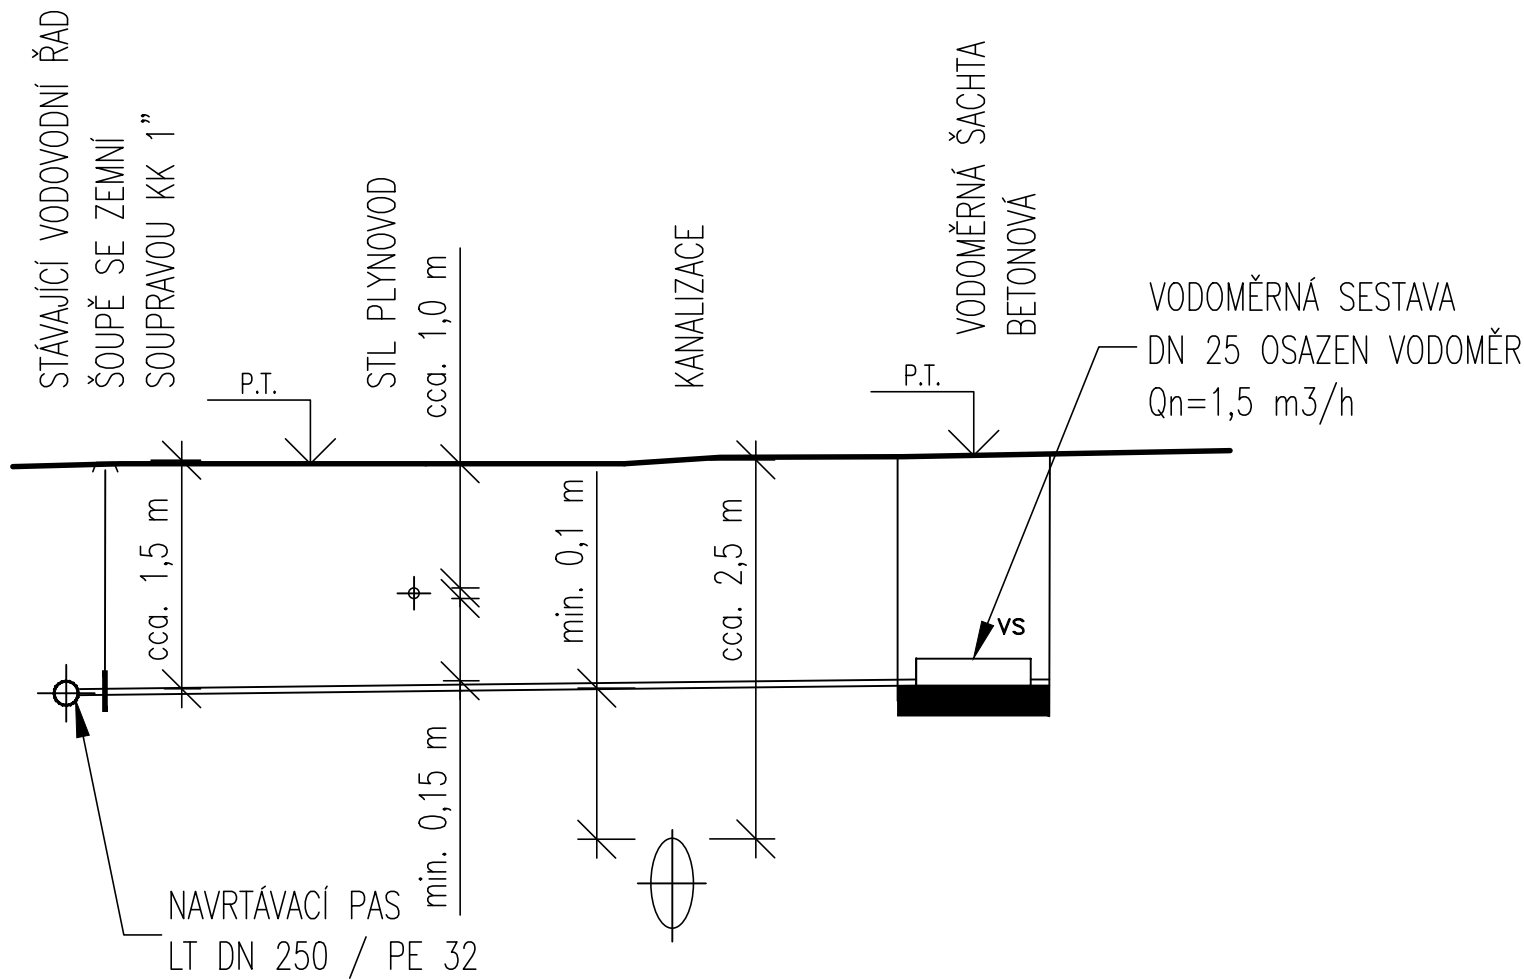

PE 100, SDR 11, 32x3,0 mm	dl. 6,0 m
min. 0.3 % (max. 10 %)	

SO 300 - VODOHOSPODÁŘSKÉ OBJEKTY  
SO 303 - VODOVOD AREÁLOVÝ  
SO 307 - PŘELOŽKA FONTÁNY A PÍTKO

Objednatel:	 <b>Statutární město Liberec</b> nám. Dr. E. Beneše 1/1, 460 59 Liberec 1	HIP:  Ing.arch.Ing. Jiří Jand'ourek
-------------	--	---

Zhotovitel:	 <b>Ov-a architekti s.r.o.</b> Badeniho 29/5 160 00 Praha 6	HIP:  Ing.arch. Jiří Opočenský
-------------	--	--------------------------------------

Zhotovitel:	 <b>Valbek, spol. s r.o.</b> Vaňurova 505/17 460 07 Liberec III - Jeřáb	HIP:  Ing. Petr Ansorge
-------------	--	-------------------------------

	Vypracoval	Ing. Petr Koldovský	Zak. číslo	20LI71004
	Zodp. projektant	Ing. Petr Koldovský	Datum	12 / 2020
	Tech. kontrola	Ing. Petr Koldovský	Stupeň	DŮR+DSP
	Akce  <b>TRŽNÍ NÁMĚSTÍ LIBEREC</b>		Počet formátů	2 x A4
			Měřítko	1 : 50
Zhotovitel: PVK Projekt s.r.o. Projektování, inženýrská činnost Hluboká 279, 511 01 Turnov www.pvkprojekt.cz, Tel.: +420 484 840 467	Příloha  PODÉLNÝ PROFIL VODOVODNÍ PŘÍPOJKY		Č. přílohy	Paré
			03	