
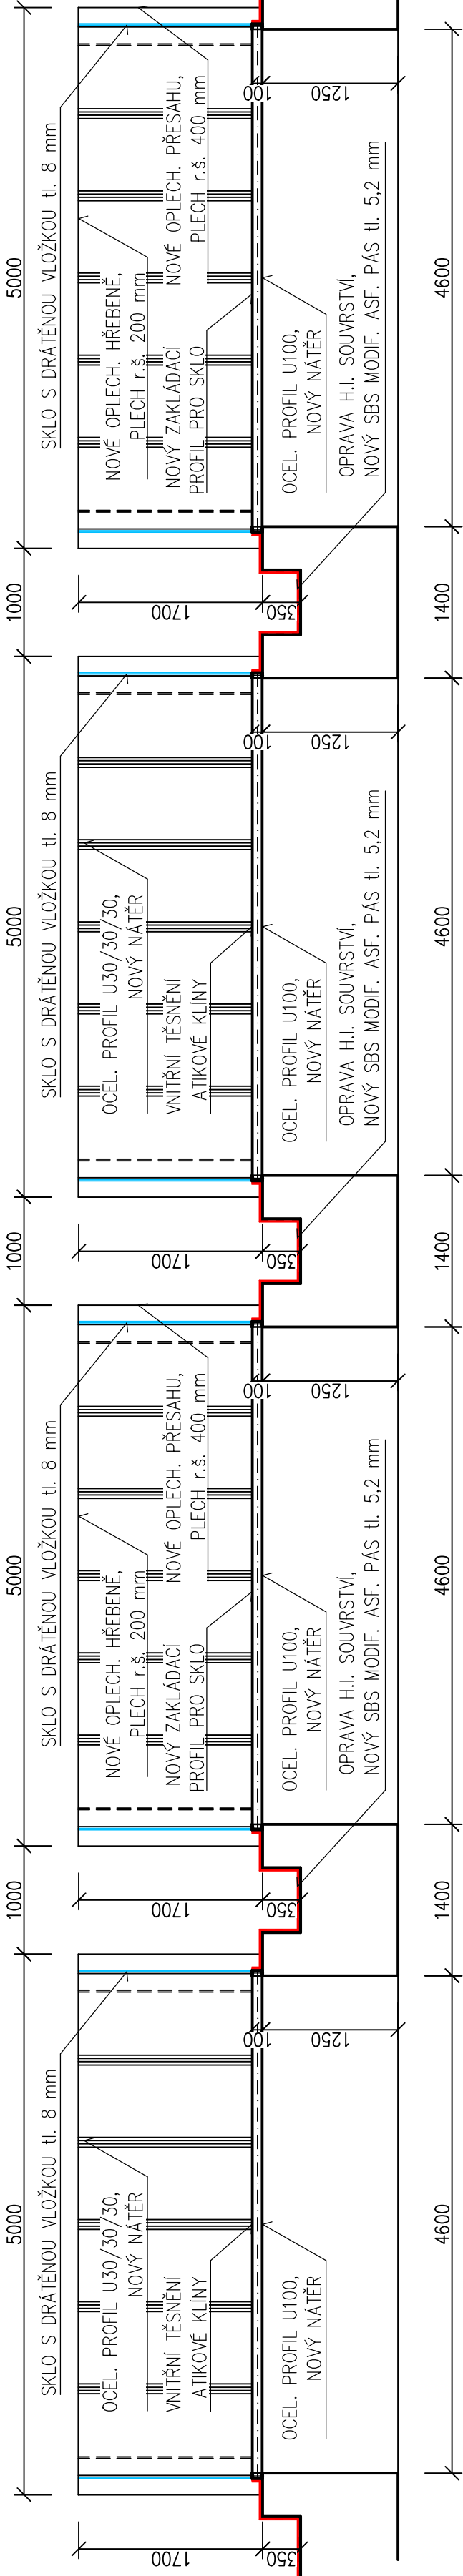


STŘEŠNÍ SVĚTLÍKY

ZŠ LIBEREC, DOBÍŠOVA – STAVEBNÍ ÚPRAVY SOCIÁLNÍHO ZAZEMÍ V 2.NP

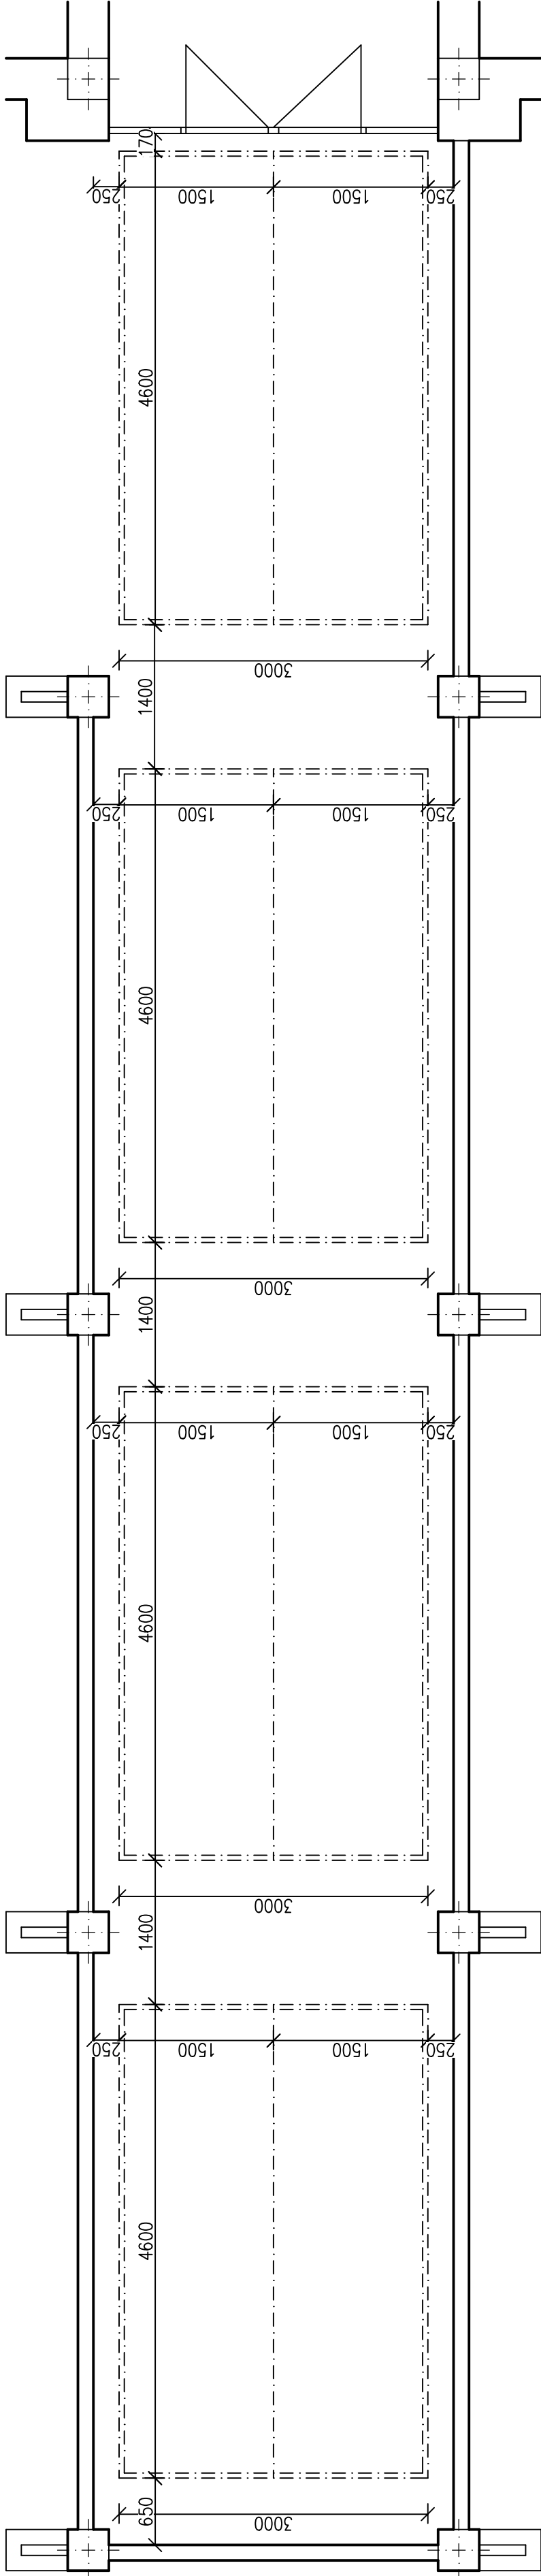

TATO DOKUMENTACE NENAHRADŽUJE VÝROBNÍ A DILENSKOU DOKUMENTACI, DILENSKÁ DOKUMENTACE
A DOKUMENTACE SKUTEČNÉHO STAVU BUDE ZPRACOVÁVÁNA DODATELEM STAVBY
A BUDE PŘEDLOŽENA PROJEKTANTOVI A INVESTOROVI K ODSOUHLÁSENÍ.

Vyraboval		Zodp. projektant	Tech. kontrola
MICHAEL ŠTĚPÁN		MICHAEL ŠTĚPÁN	ING. JIŘÍ JAKOUBĚ
Obec LIBEREC [563889]			
Investor			
STATUTÁRNÍ MĚSTO LIBEREC			
Akce			
ZŠ LIBEREC, DOBÍŠOVA			
STAVEBNÍ ÚPRAVY SOCIÁLNÍHO ZAZEMÍ V 2.NP			
STŘEŠNÍ SVĚTLÍKY			D.1.1.2

Michael Štěpán		Formát	A2
Rochlická 362		Měřítko	1:50
463 11 Liberec		Datum	IV/2025
Tel: +420 775 782 896		Účel	DPS
stepanm.m3@gmail.com		Č. zakázky	20250402
IČO: 06103065		Č. výkresu	