
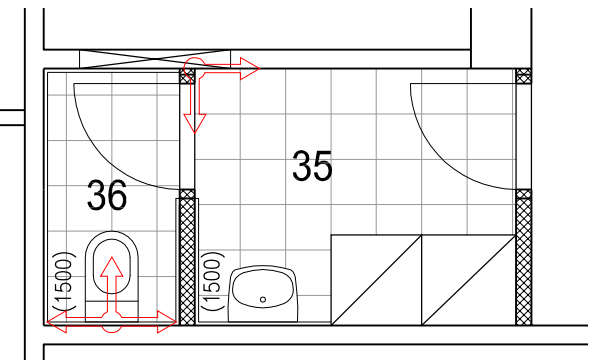
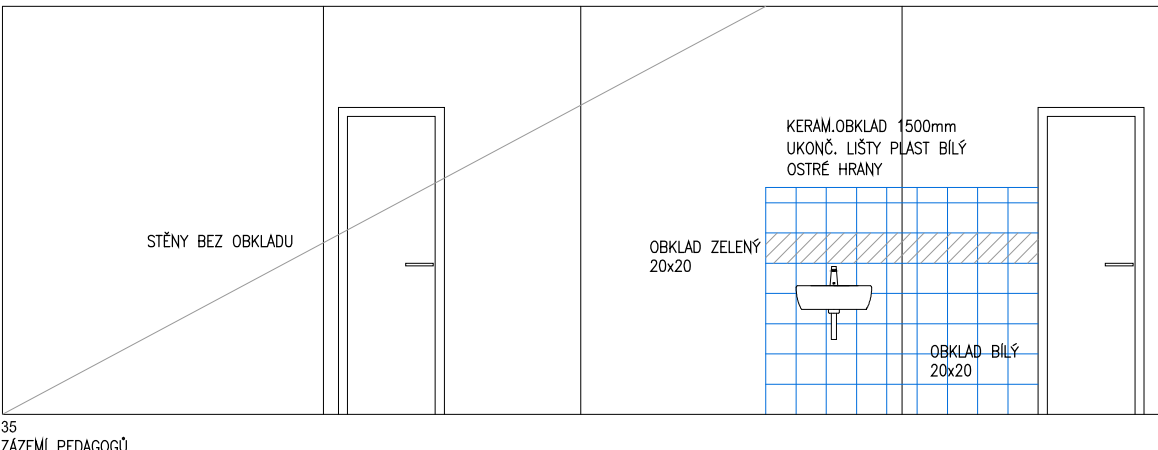
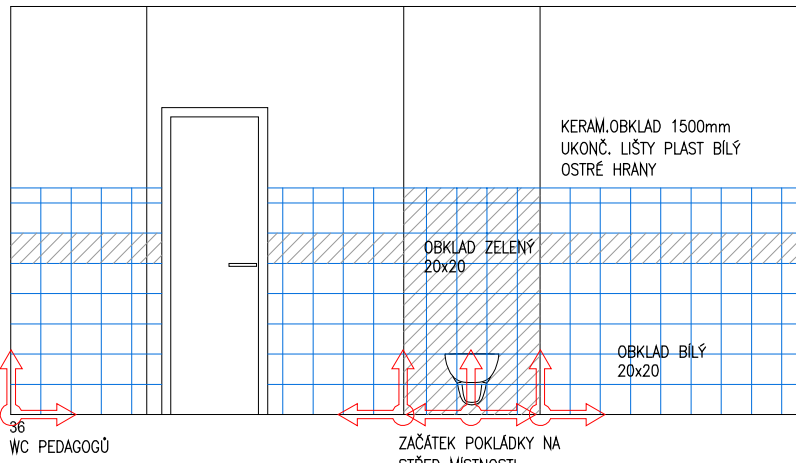
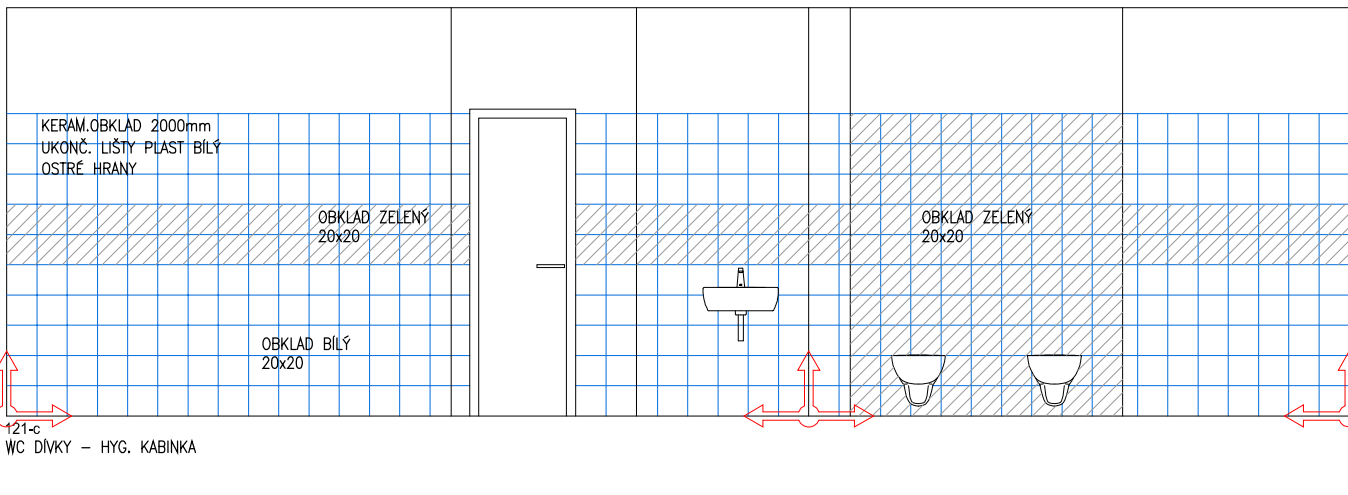
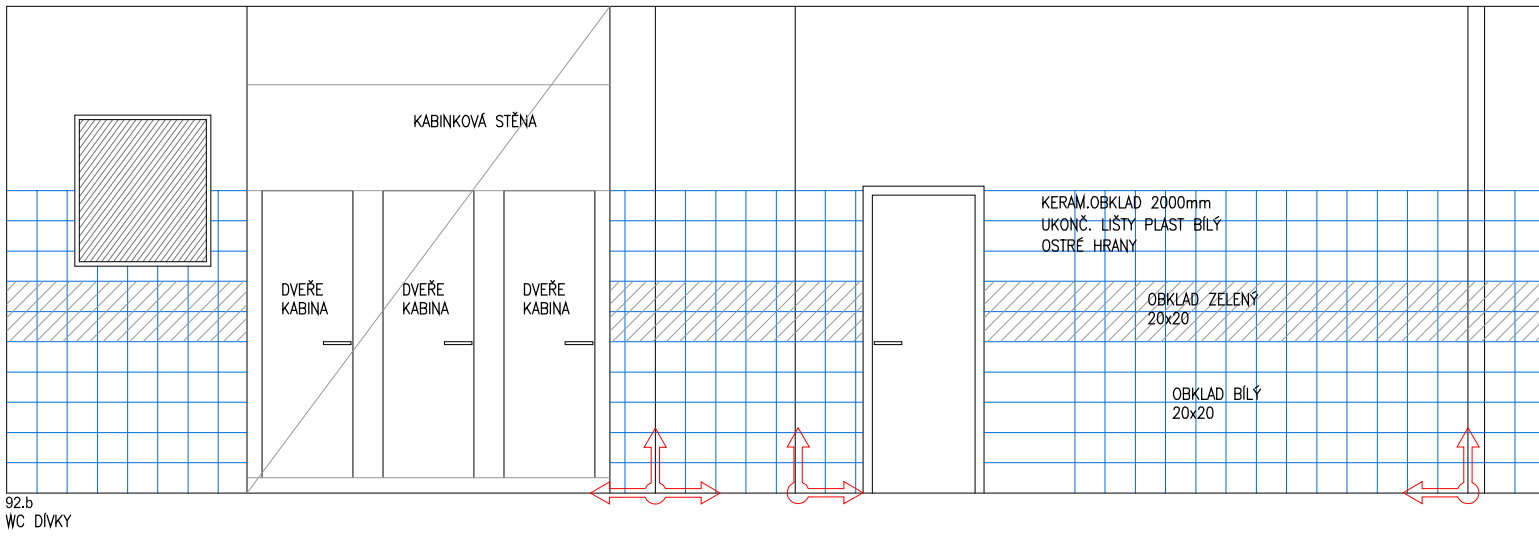
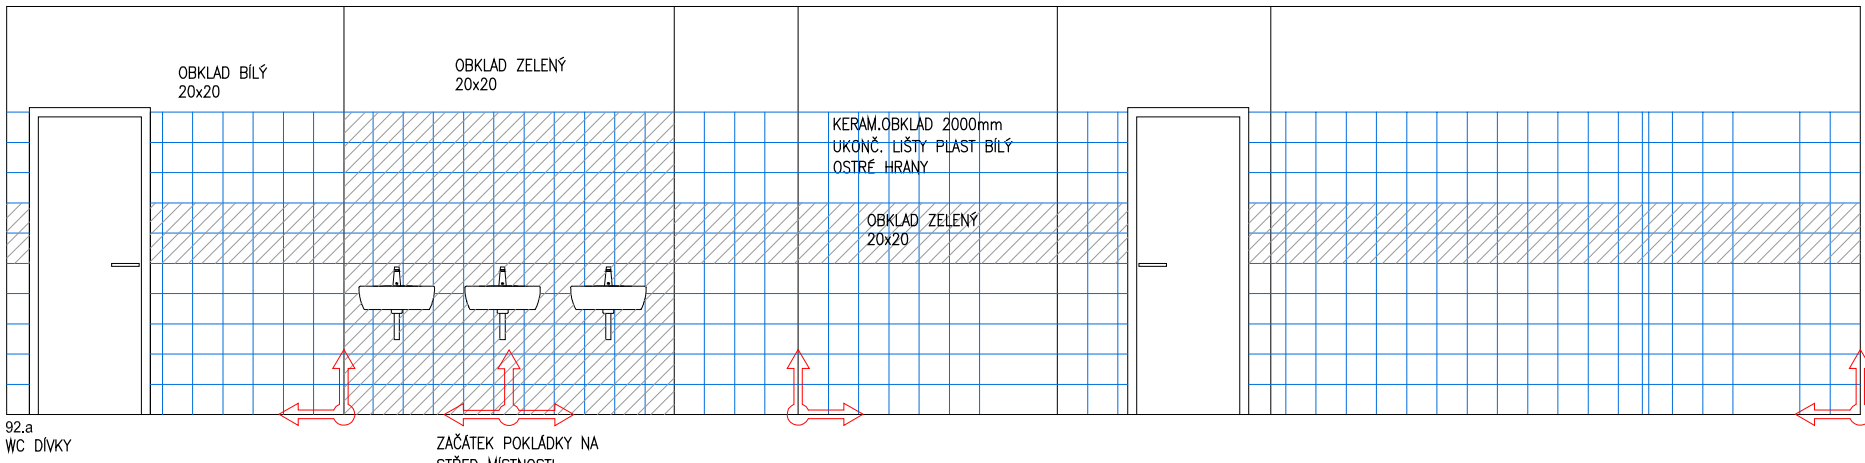
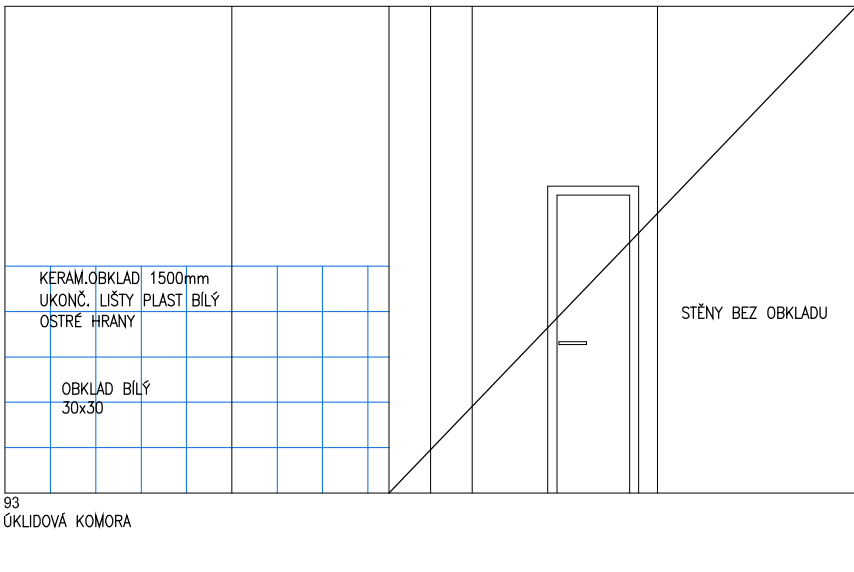
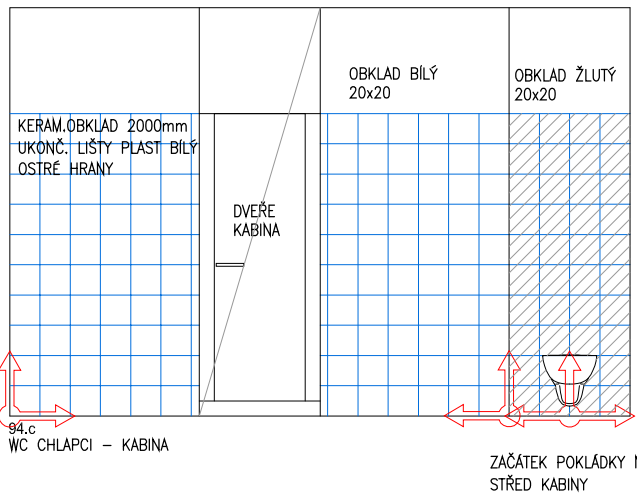
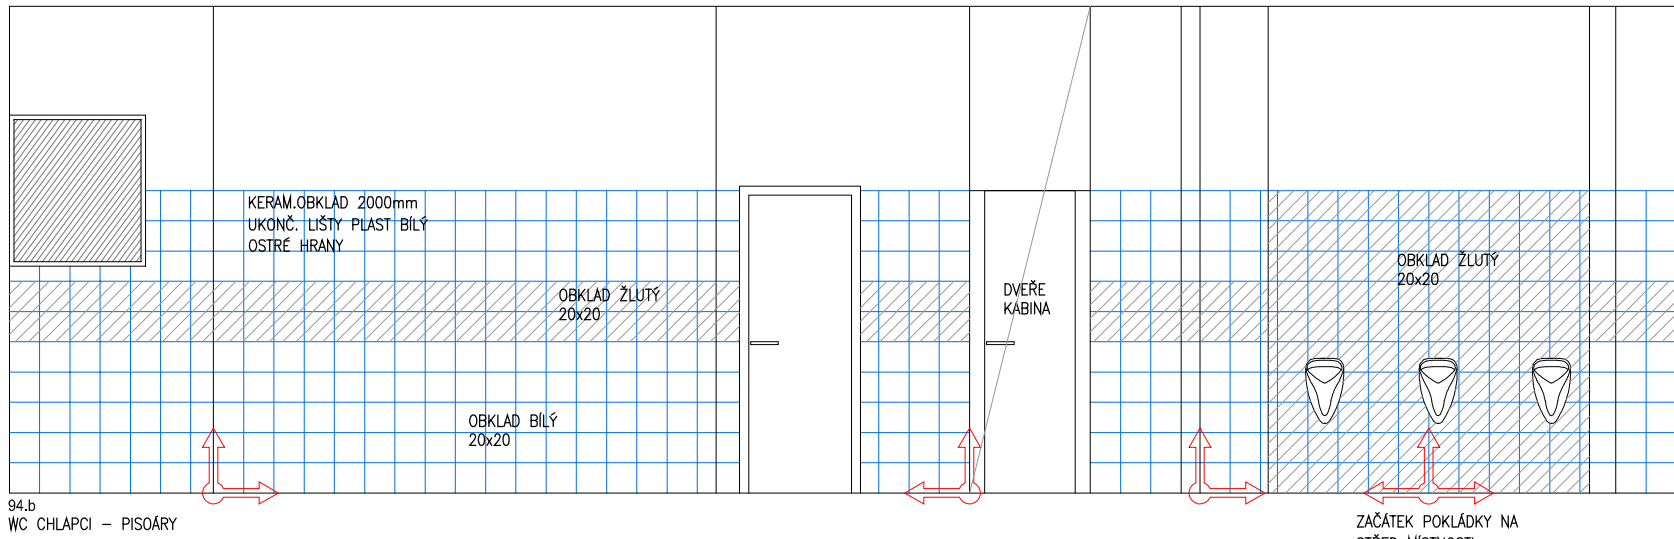


DLAŽBY A OBKLADY 2.NP – SPÁROŘEZY

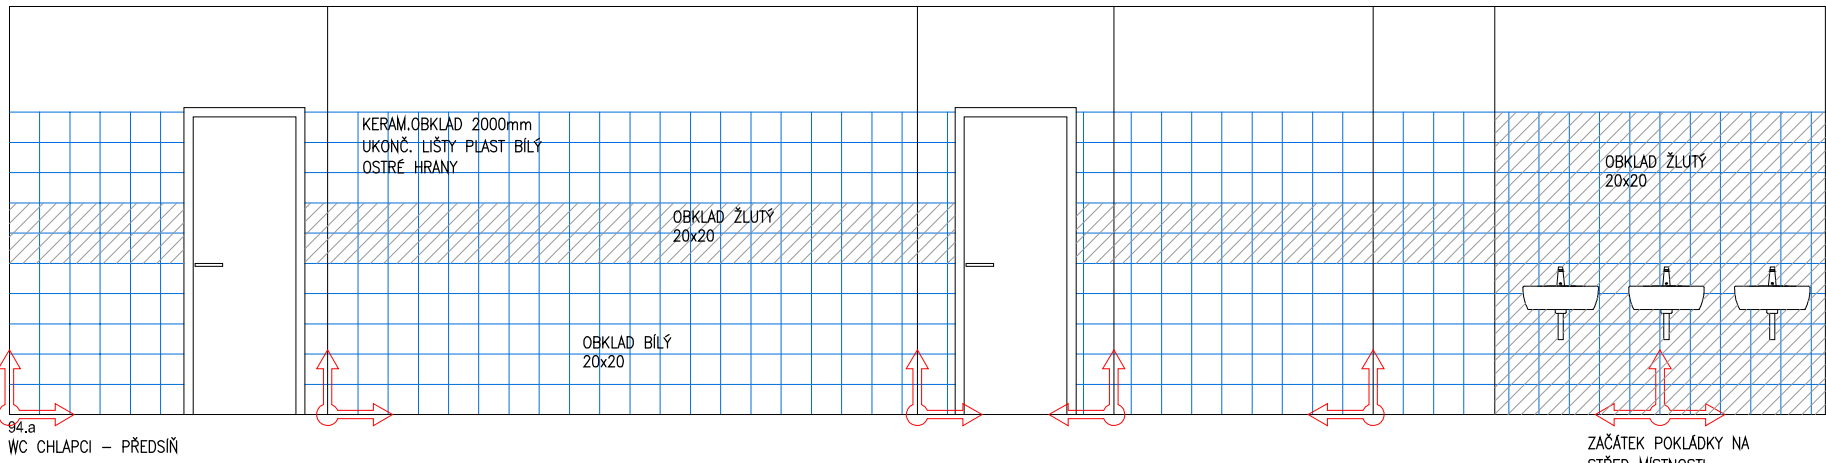

POZN. VŠUDE DLAŽBA BÍLÁ 30x30

vedoucí projektant :	zodp. projektant :	vyraboval :	ing arch. Irena Vybrálíková Borový Vrch 286 460 14 Liberec 13 IČ: 012 08 420	
ing arch. Irena Vybrálíková	Irena Vybrálíková	Irena Vybrálíková		
objednatel:	Statutární město Liberec nám. Dr.E.Beneše 1/1,Liberec1 - Staré Město, 46001 Liberec			
místo stavby:	Liberec 10 - Švermova 403 / 40			
akce :	ZŠ Švermova - budova A stavební úpravy		formát :	3 A4
část:	D 1- stavební řešení		datum :	04/2014
výkres :	nový stav - DLAŽBY A OBKLADY V 2.NP		stupeň:	DPS
			měřítko:	1:50
			č. parné:	
			výkres č.	D 1.- 18