
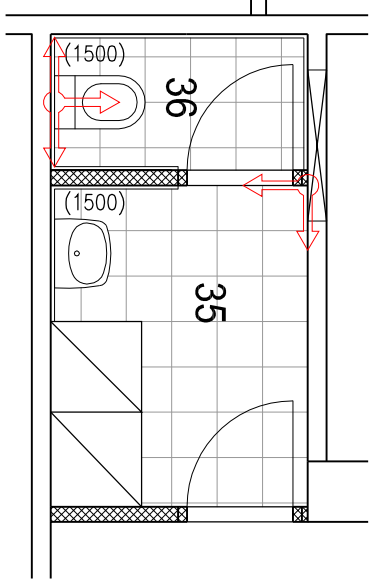
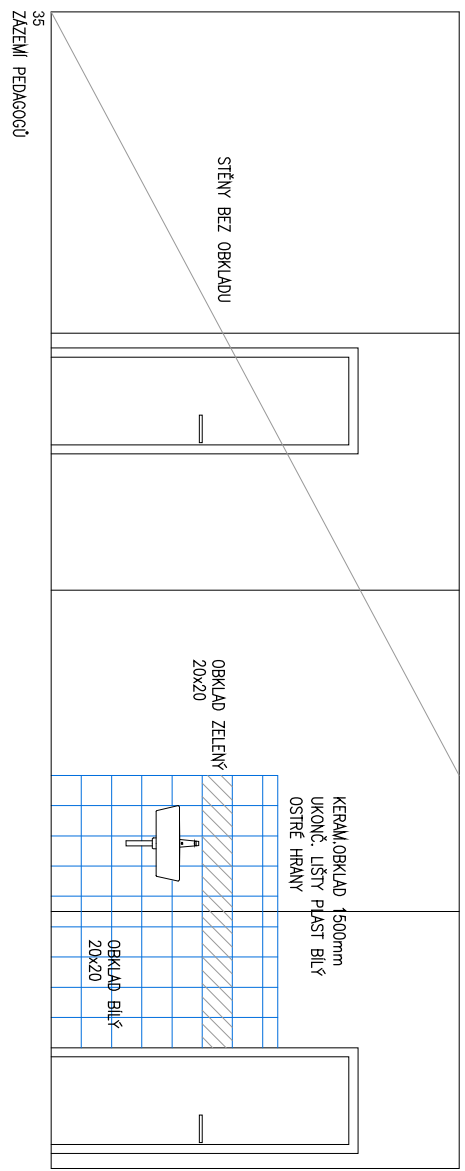
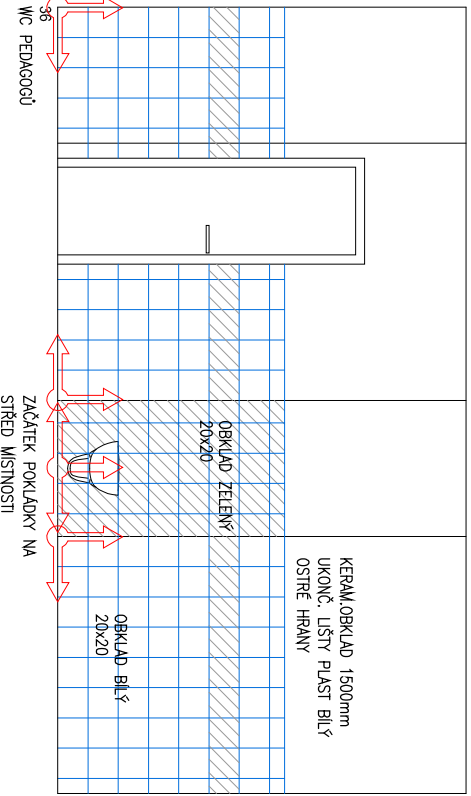
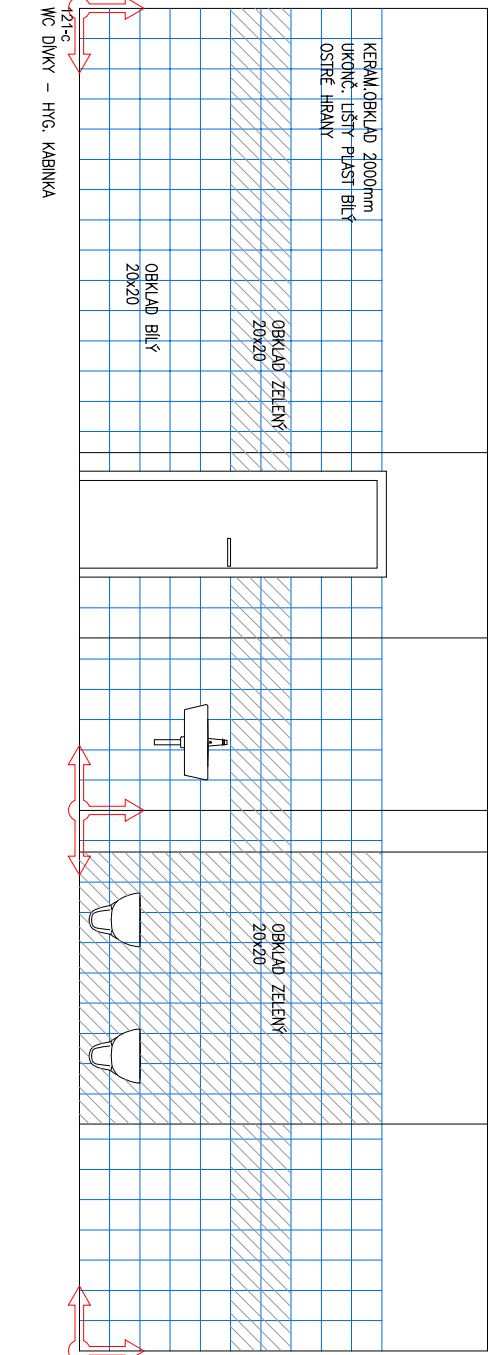
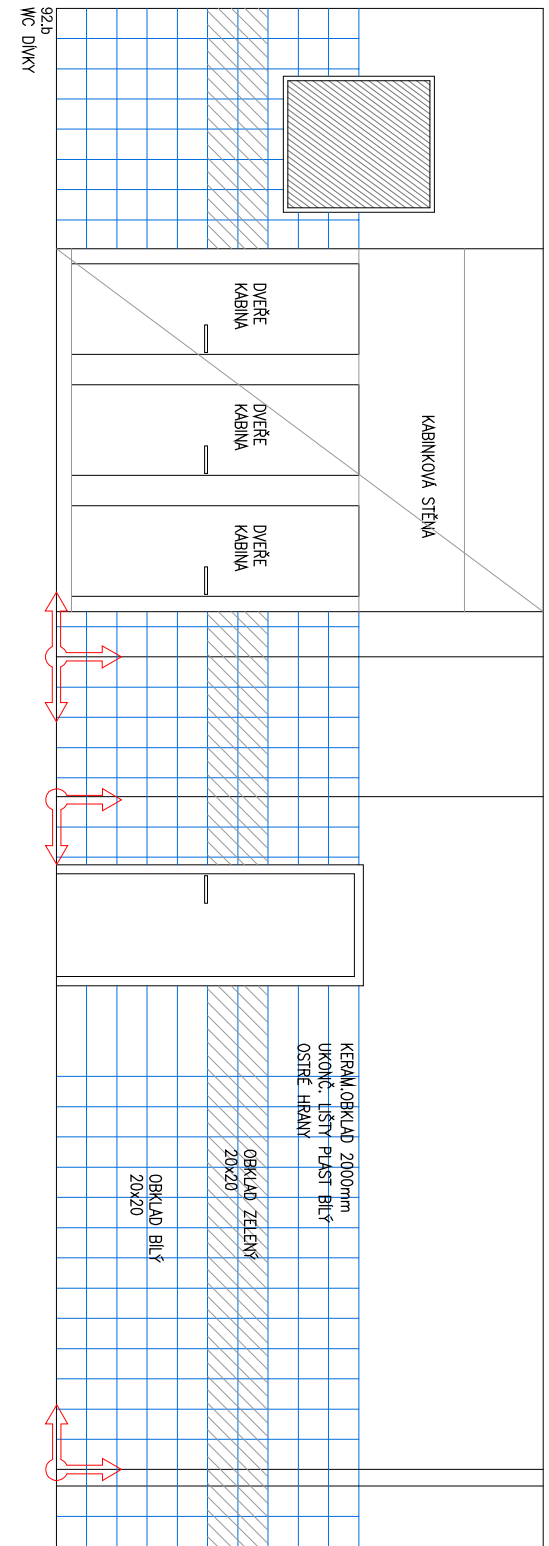
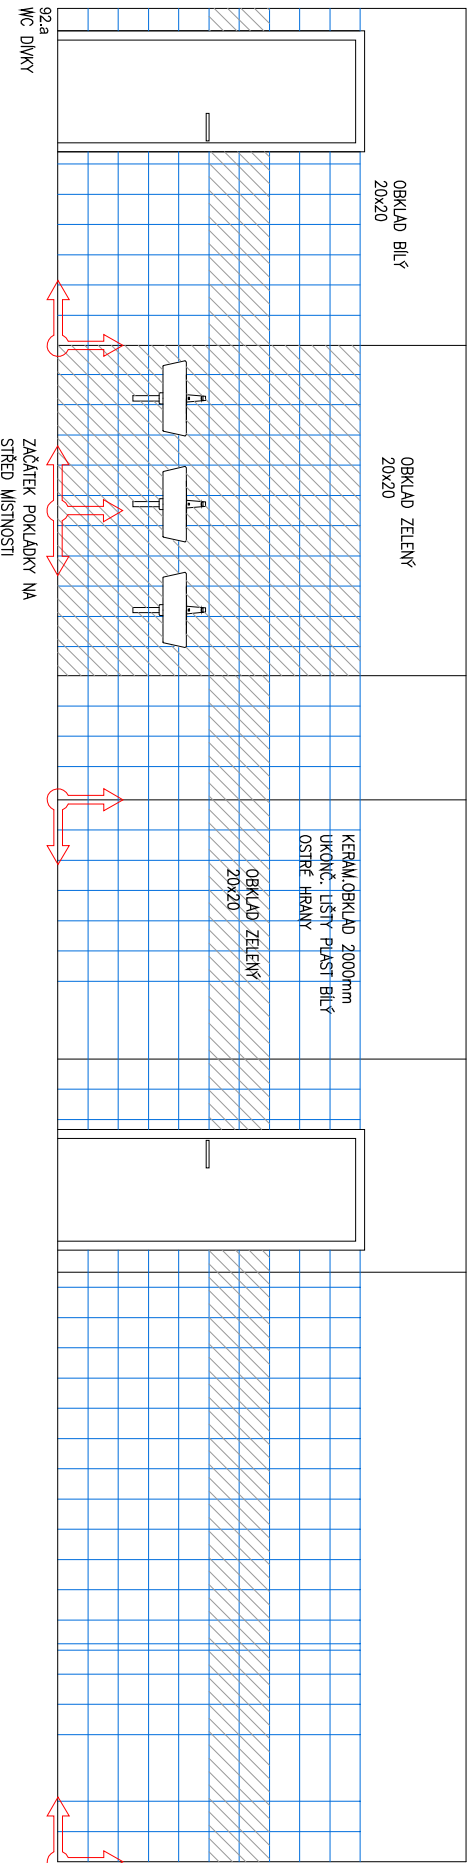
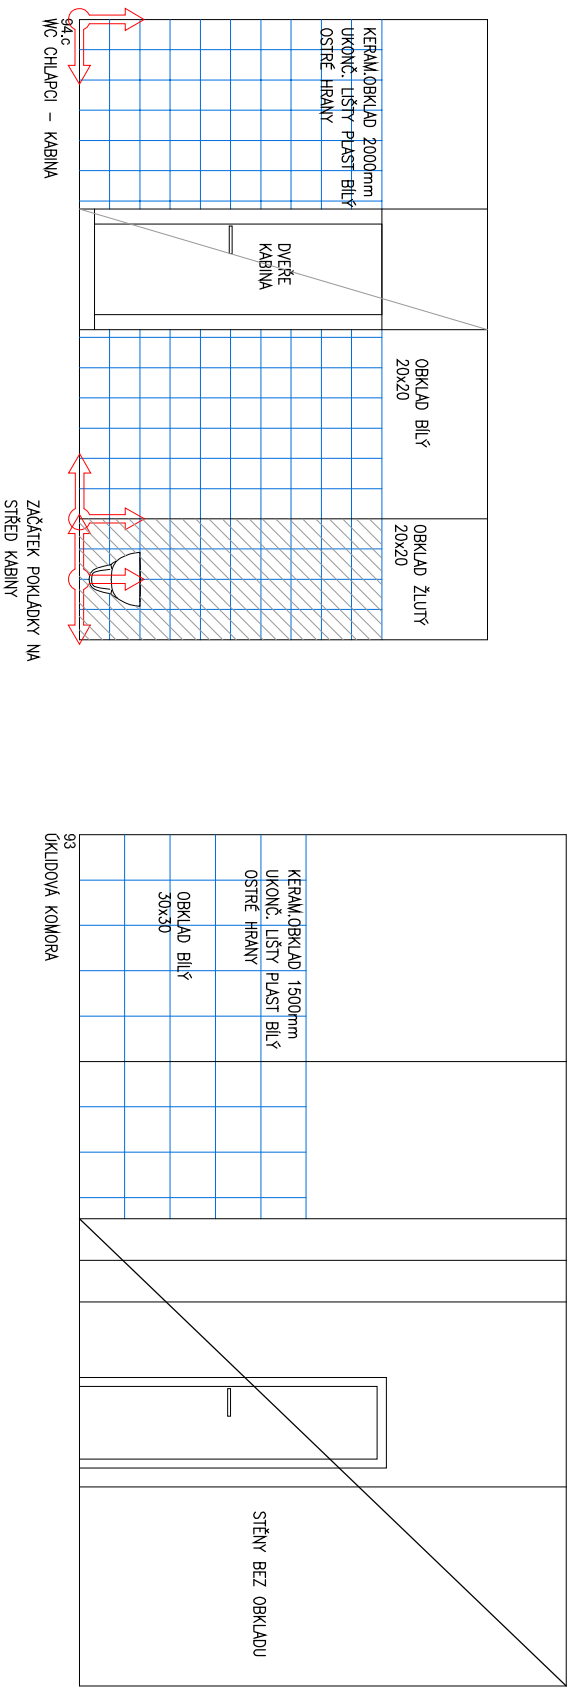
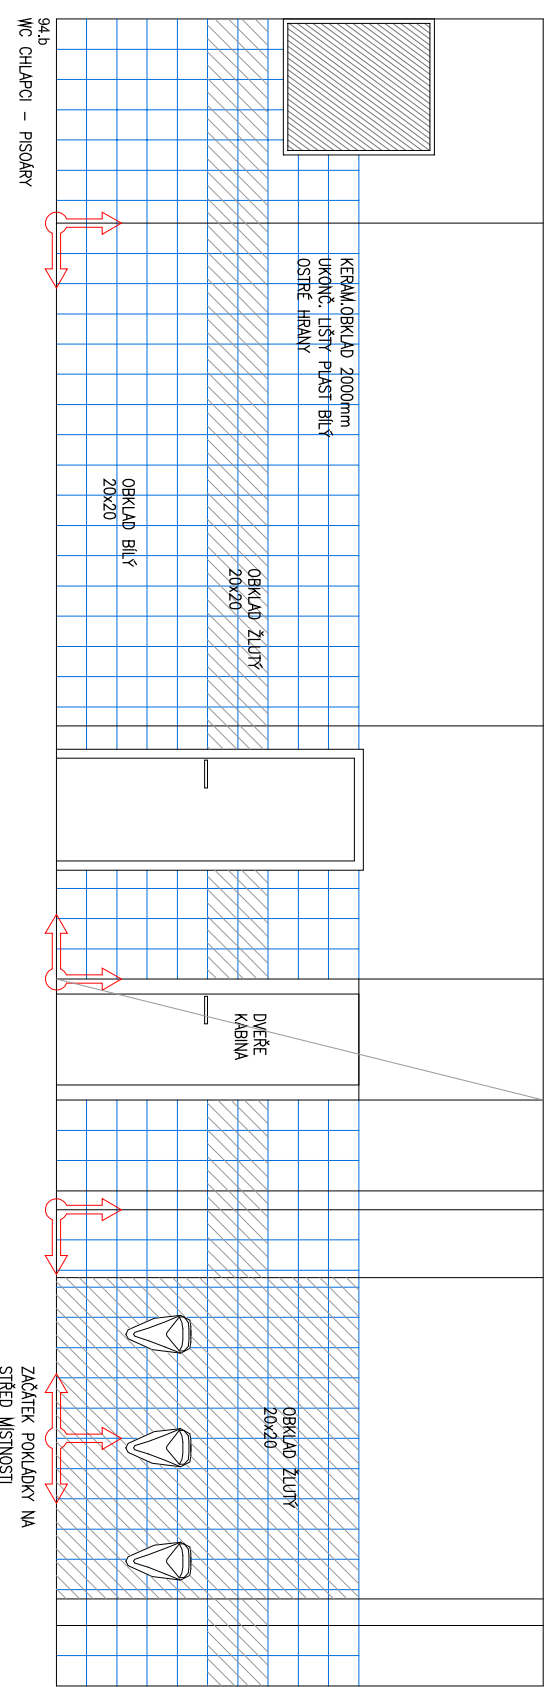


DLAŽBY A OBKLADY 2.NP – SPAROŘEZY

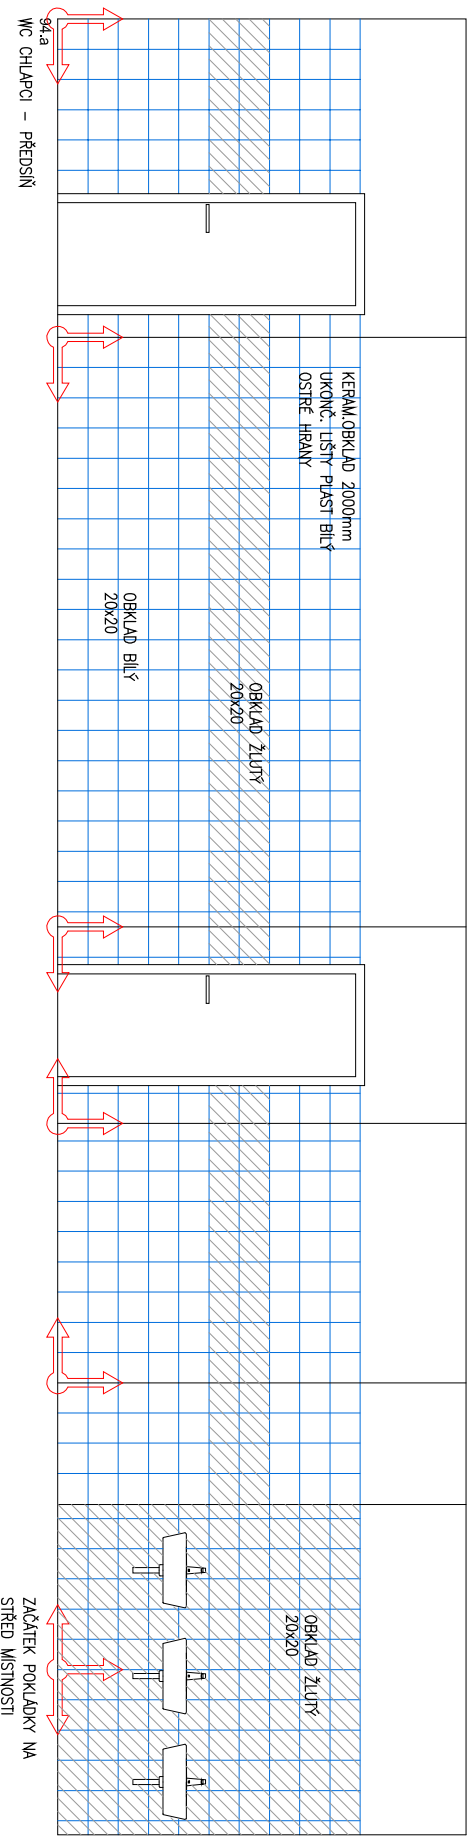

Investor: Stavební úřad Liberec		Zdroj projektů: Ing. arch. Irena Vyhnálková		Výprací: Ing. arch. Irena Vyhnálková	
Objekt: Stavební úpravy a budova A		Místo stavby: Liberec, ul. Šternova 403 / 40		Formát: 3 A4	
Číslo: ZS Šternova - budova A		Dátum: 04/2014		Stupeň: DPS	
Dělník: D 1 - stavební řešení		Měřítko: 1:50		Č. par.: 18	
Výkres: nový stavební řešení		Výkres č.: D 1 - 18		Výkres č.: D 1 - 18	