



Váš dopis zn.:  
ze dne: 30.1.2012  
Naše značka: TPCV/O12610004386/Fá/2012  
Vyřizuje: **Veronika Fárová**  
Adresa: **Přítkovská 1689, 415 50**  
**Teplice**  
Pracoviště: **ÚTPČ Liberec**  
Datová  
schránka:  
Telefon: 840 111 111  
Email: [info@scvk.cz](mailto:info@scvk.cz)  
Datum: 6.2.2012

**Nýdrle – projektová kancelář**  
**U Sila 1670**  
**463 11 Liberec 30**

**Poskytnutí informace o existenci zařízení provozovaných společností  
Severočeské vodovody a kanalizace, a.s.**

Žadatel:	Nýdrle – projektová kancelář
Název akce:	<b>Cyklotrasa ul. Vratislavická, Liberec</b>
Zájemové území:	Liberec, k.ú. Rochlice u Liberce, ul. Vratislavická, p.p.č. 1606/6, 42/1, 1820/18, 1820/26 a okolí – vyznačené území „1567.63“
Stavebník:	
Platnost vyjádření:	<b>jeden rok ode dne vydání</b>

Ve výše definovaném zájemovém území **se nachází** zařízení provozovaná naší společností a jejich ochranná nebo bezpečnostní pásma. Konkrétně se jedná o:

- Vodovodní řady a kanalizační stoky do a nad DN 250 s ochranným pásmem do průměru 500 mm včetně 1,5 m a nad průměr 500 mm je ochranné pásmo 2,5 m. Ochranné pásmo je měřeno od vnějšího líce stěny potrubí na obě strany.

Uvedené zařízení je znázorněno na přiloženém zákresu, který je nedílnou součástí poskytnuté informace. Zákres slouží pouze jako orientační informace o existenci zařízení a ochranných či bezpečnostních pásmech.

Vytýčení skutečného umístění zařízení včetně všech příslušných ochranných a bezpečnostních pásem je nutné objednat u naší společnosti (kontakt: 840 111 111).

Poskytnutá informace nenahrazuje stanovisko k projektové dokumentaci pro vydání příslušného rozhodnutí.


Na vědomí:

Severočeské vodovody a kanalizace, a.s.  
415 50 Teplice, Přítkovská 1689  
IČ: 45099451 DIČ: CZ49099451

**Veronika Fárová**


referent technicko-provozní činnosti


Příloha: **situace a orientační zákres s vyznačeným zařízením provozovaným naší společností**

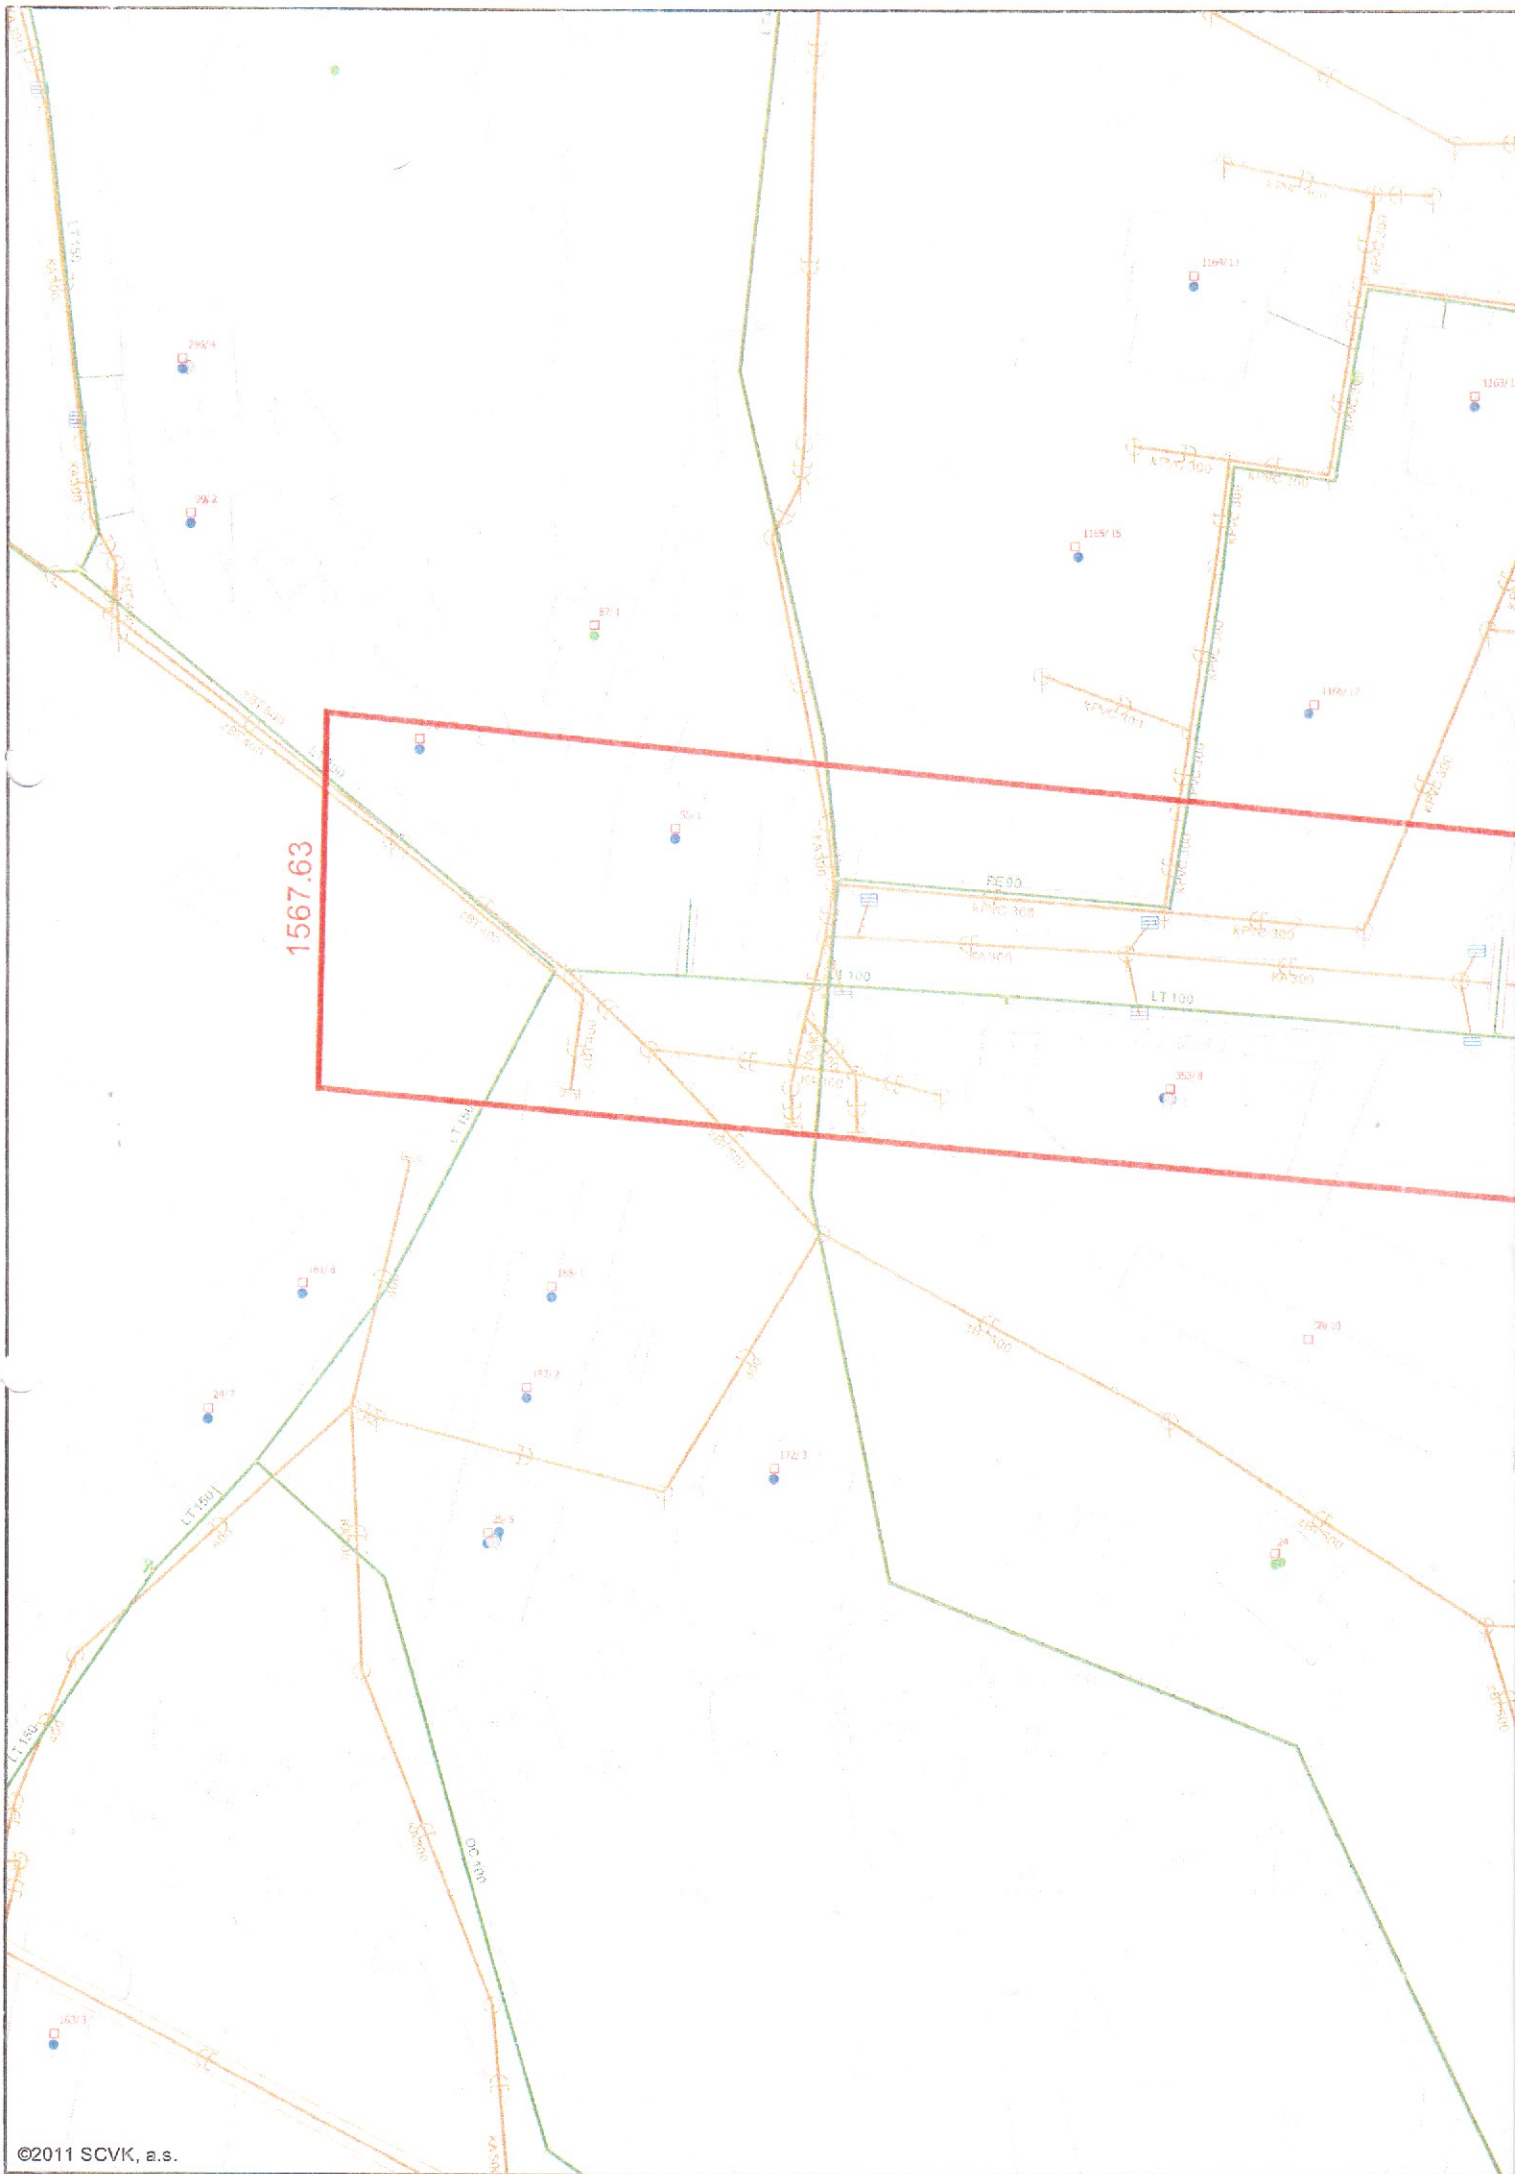





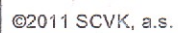

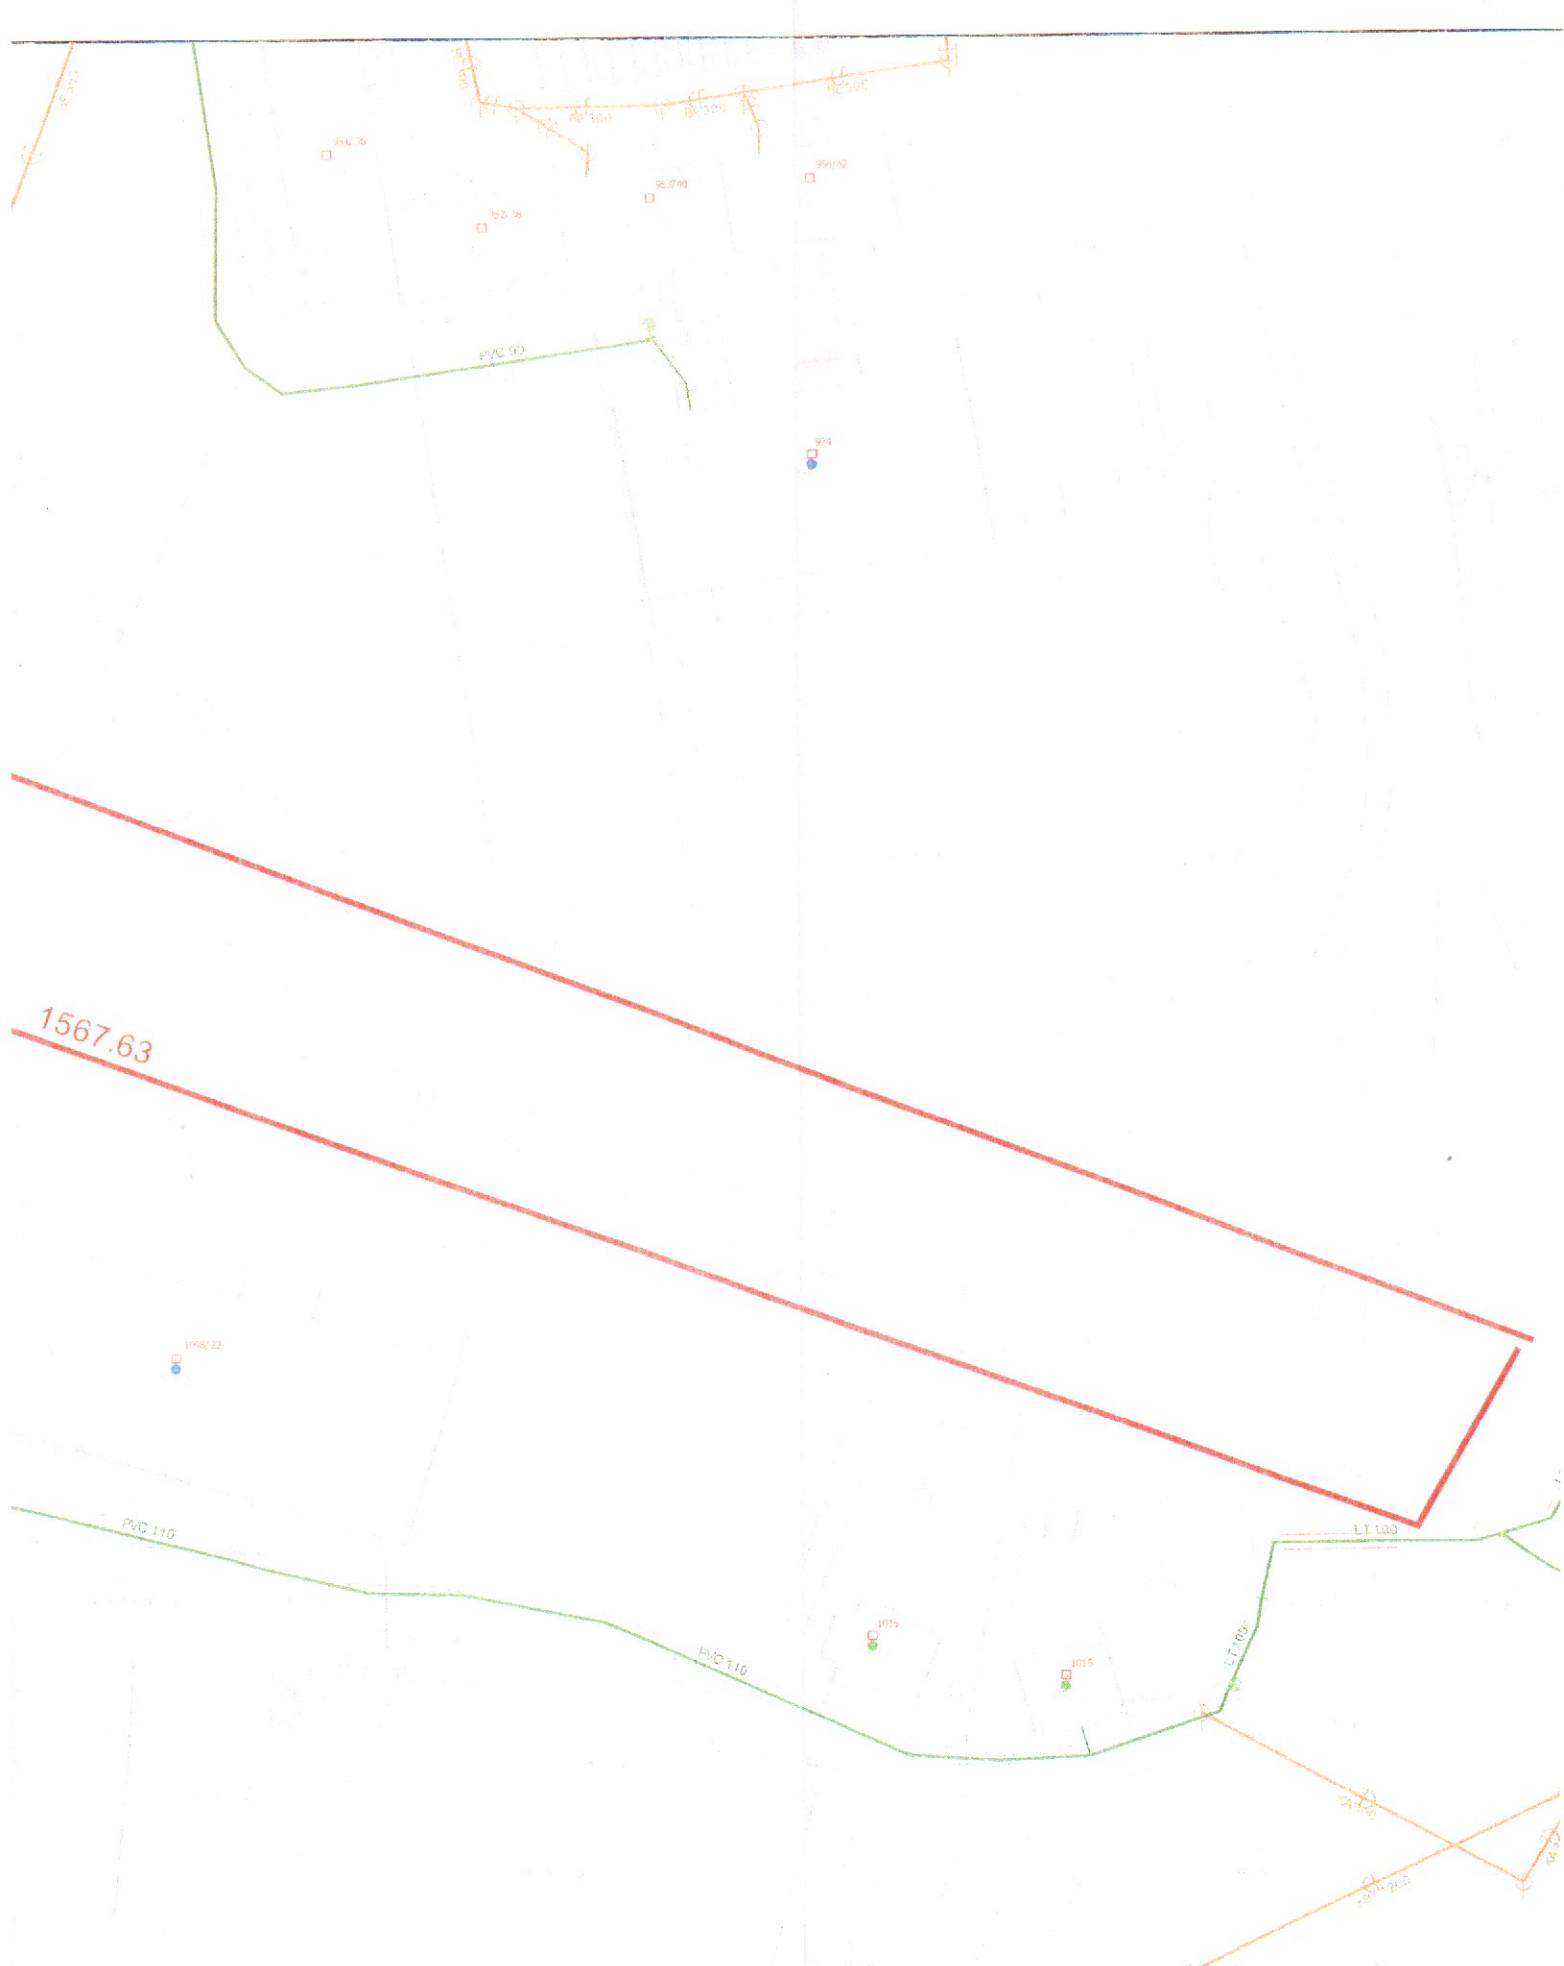

**Severočeské vodovody a kanalizace, a.s.**

Přítkovská 1689, 415 50 Teplice

Orientační situace je platná pouze jako  
příloha k poskytnutí informace č.

TPCV/O12610004386/Fá/2012

Vystavil:

Veronika Fárová

Dne:

6.2.2012

Měřítko: 1:100