

Ing. Ladislav Fuchs
Americká 890
46010 Liberec

naše značka
5000587253

vyřizuje
Václav Kuchta

datum
17.02.2012

Věc:

Smíšená cyklostezka pro chodce a cyklisty podél silnice III/2784 v Liberci, ul.Vratislavická

K.ú. - p.č.: Rochlice u Liberce-42/1,42/11,42/10,42/3,42/8,42/5,42/6,42/15,42/13,1820/18,1820/19,

Stavebník: Ing. Ladislav Fuchs , Americká 890 , 46010 Liberec

Účel stanoviska: Stavební řízení

V zájmovém území stavby uvedeném v příloze tohoto stanoviska nejsou umístěna žádná stávající plynárenská zařízení ve vlastnictví nebo správě RWE GasNet, s.r.o.

V rozsahu této stavby souhlasíme s povolením stavby dle zákona 183/2006 Sb. ve znění pozdějších předpisů.

Toto stanovisko nenahrazuje případná další stanoviska k jiným částem stavby.

Platí pouze pro území a stavební objekty vyznačené v předložené dokumentaci a to 24 měsíců ode dne jeho vydání.

V případě další korespondence nebo jednání (změna stavby) uvádějte naši značku (číslo jednací) a datum tohoto stanoviska.

Stanovisko bylo vydáno na základě plné moci udělené provozovatelem distribuční soustavy
RWE GasNet, s.r.o.

Václav Kuchta
vedoucí region. operativní správy sítí
pracoviště ROSS-Liberec
RWE Distribuční služby, s.r.o.
+420261153430
vaclav.kuchta@rwe.cz


Přílohy: Orientační zakres plynárenského zařízení, Orientační zakres plynárenského zařízení, Ověřená příloha
žadatele, Ověřená příloha žadatele

RWE Distribuční služby, s.r.o.

Plynárenská 499/1
657 02 Brno
T +420532221111
F +420545578571
E info_ds@rwe.cz
I www.rwe.cz
IČ: 27935311
DIČ: CZ27935311

Zapsán do obchodního rejstříku:
Rejstříkový soud v Brně,
oddíl C, vložka 57165
26.07.2007

Bankovní spojení:
ČSOB a.s.
Číslo účtu: 17837923
Kód banky: 0300

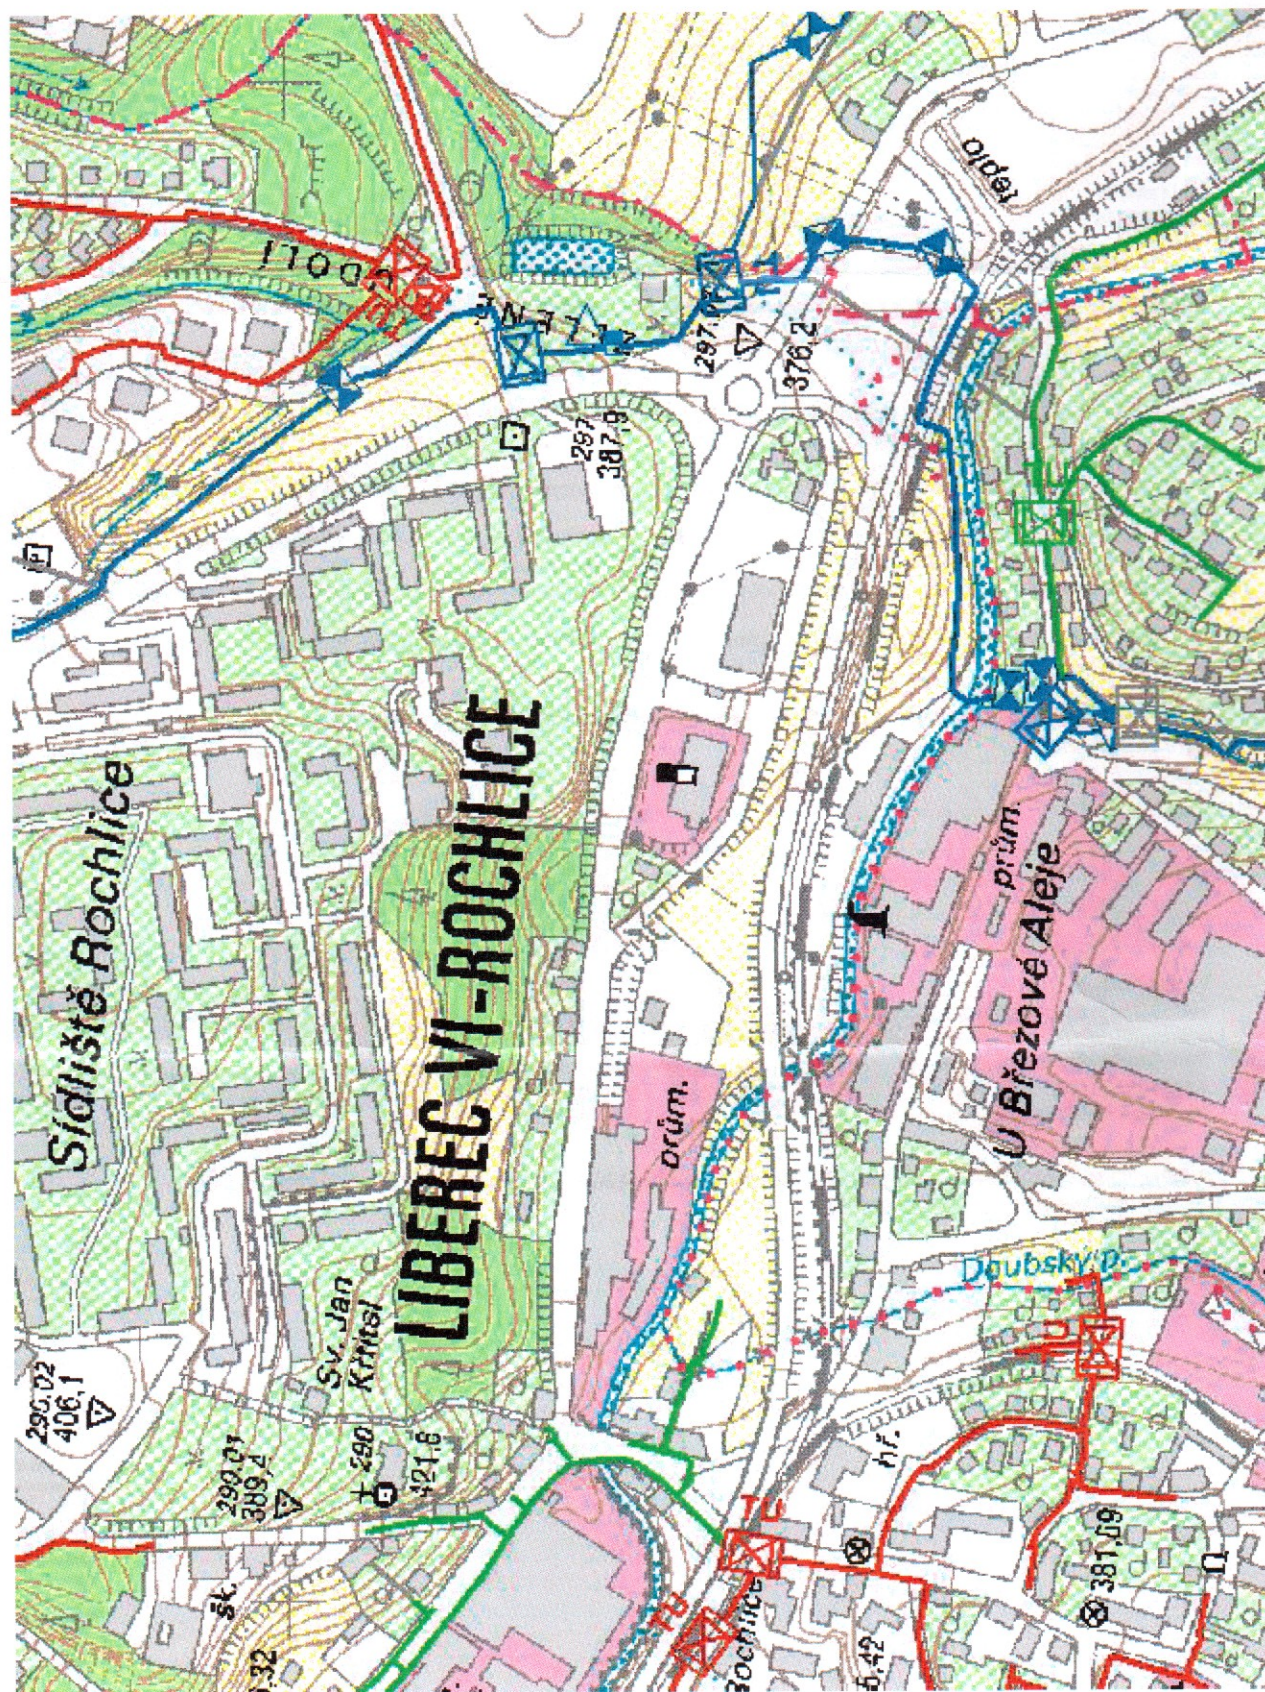



Legenda:

linie plynovodu	
NTL	
STL	
VTL	
WTL	
nefunkční	
výstavba	
regulační stanice	
ochranné zařízení	
kabel	
elektropřípojka	
kabel protikoroziční ochrany	
anodové uzemnění	
stanice katodové ochrany	

Legenda:

linie plynovodu	
NTL	
STL	
VTL	
VVTL	
nefunkční	
výstavba	
regulační stanice	
ochranné zařízení	
kabel	
elektropřípojka	
kabel protikorozi ochrany	
anodové uzemnění	
stanice katodové ochrany	

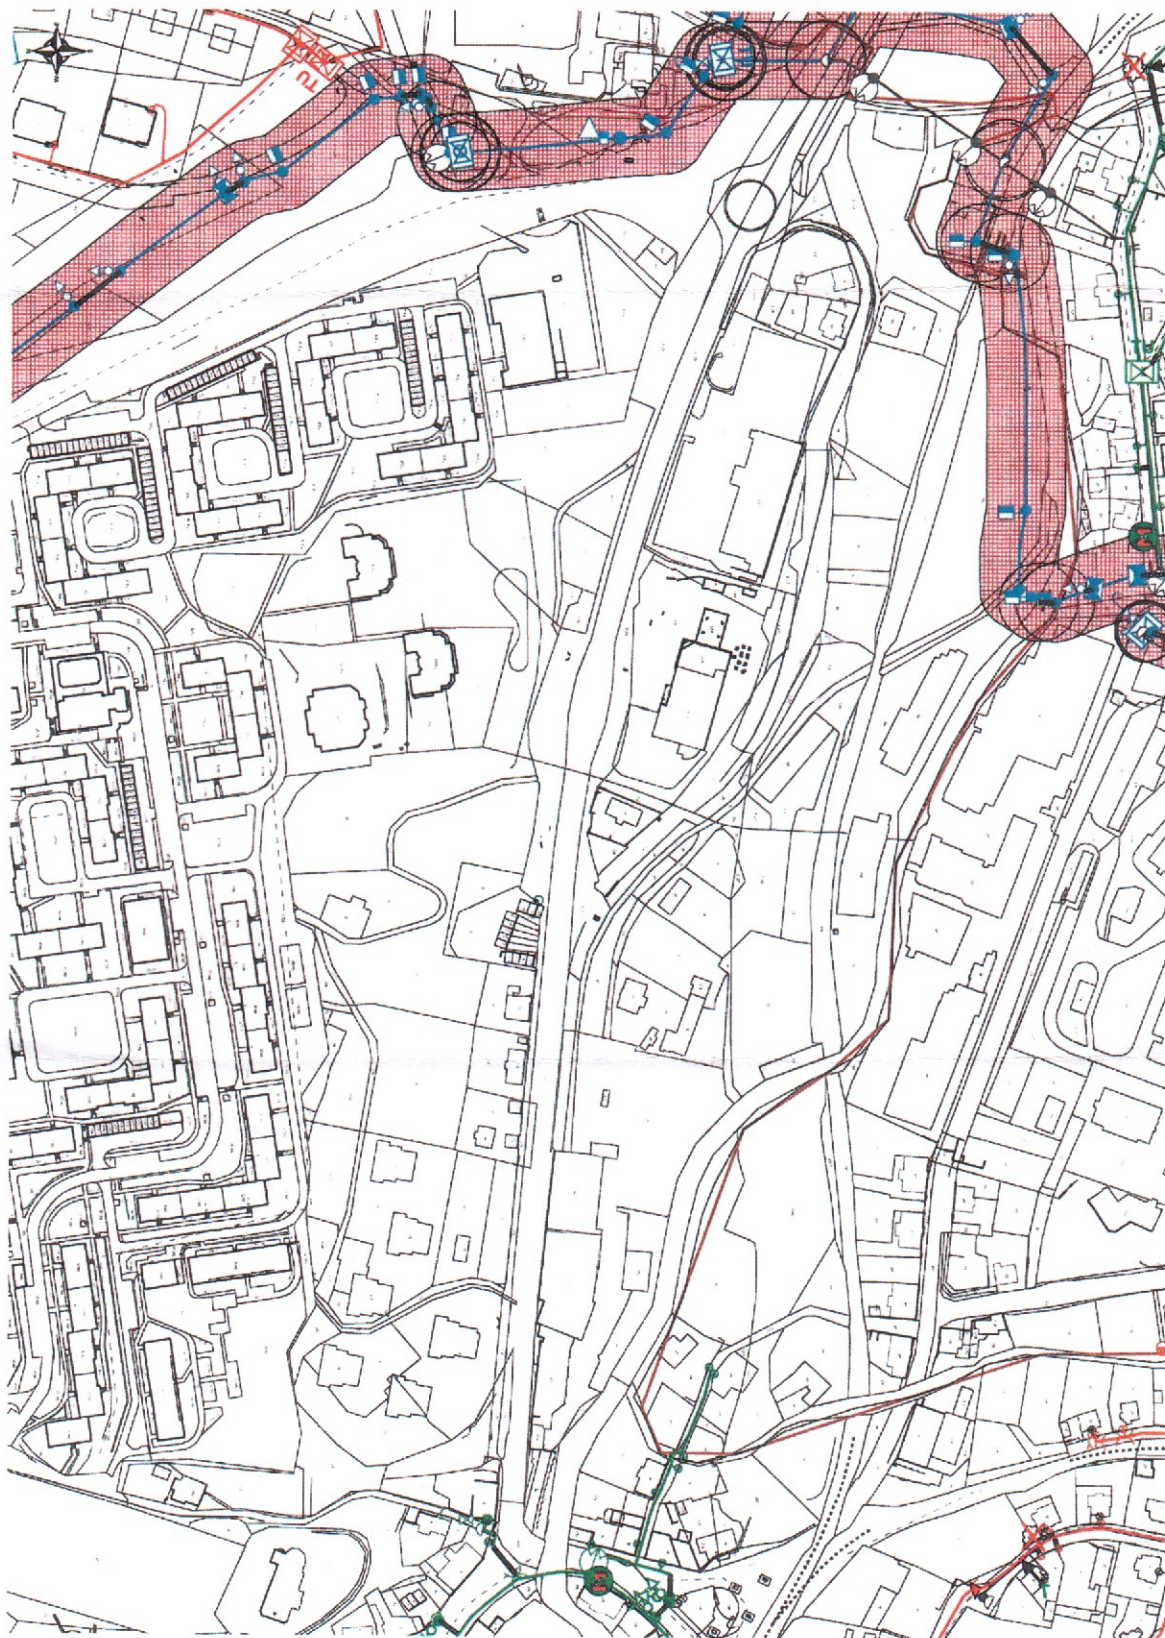

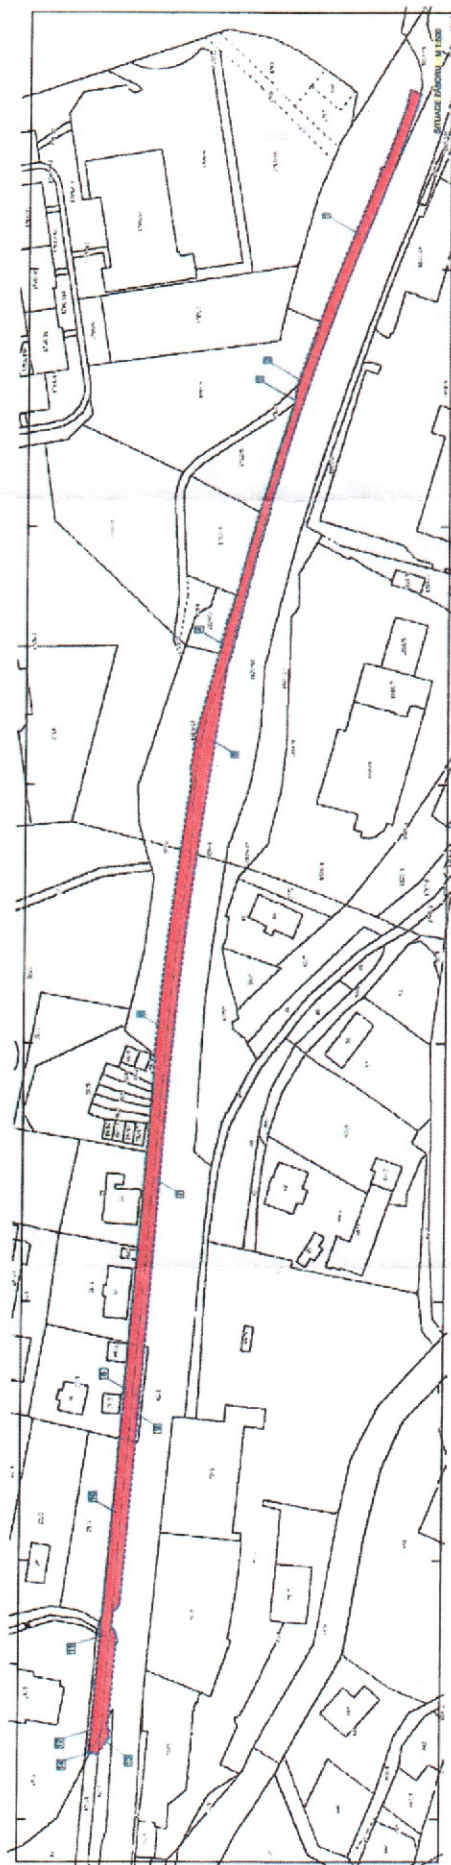

Příloha: Ověřená příloha žadatele. Tato příloha je nedílnou součástí stanoviska č. 5000587253 ze dne 17.02.2012.

Provozovatel DS: RWE GasNet, s.r.o.; Stavebník: Ing. Ladislav Fuchs, Americká 890, 46010 Liberec. Kú: Rochlice u Liberce-42/1, 42/11, 42/10, 42/3, 42/8, 42/5, 42/6, 42/15, 42/13, 1820/18, 1820/19, .

