


ŘEZ C - C

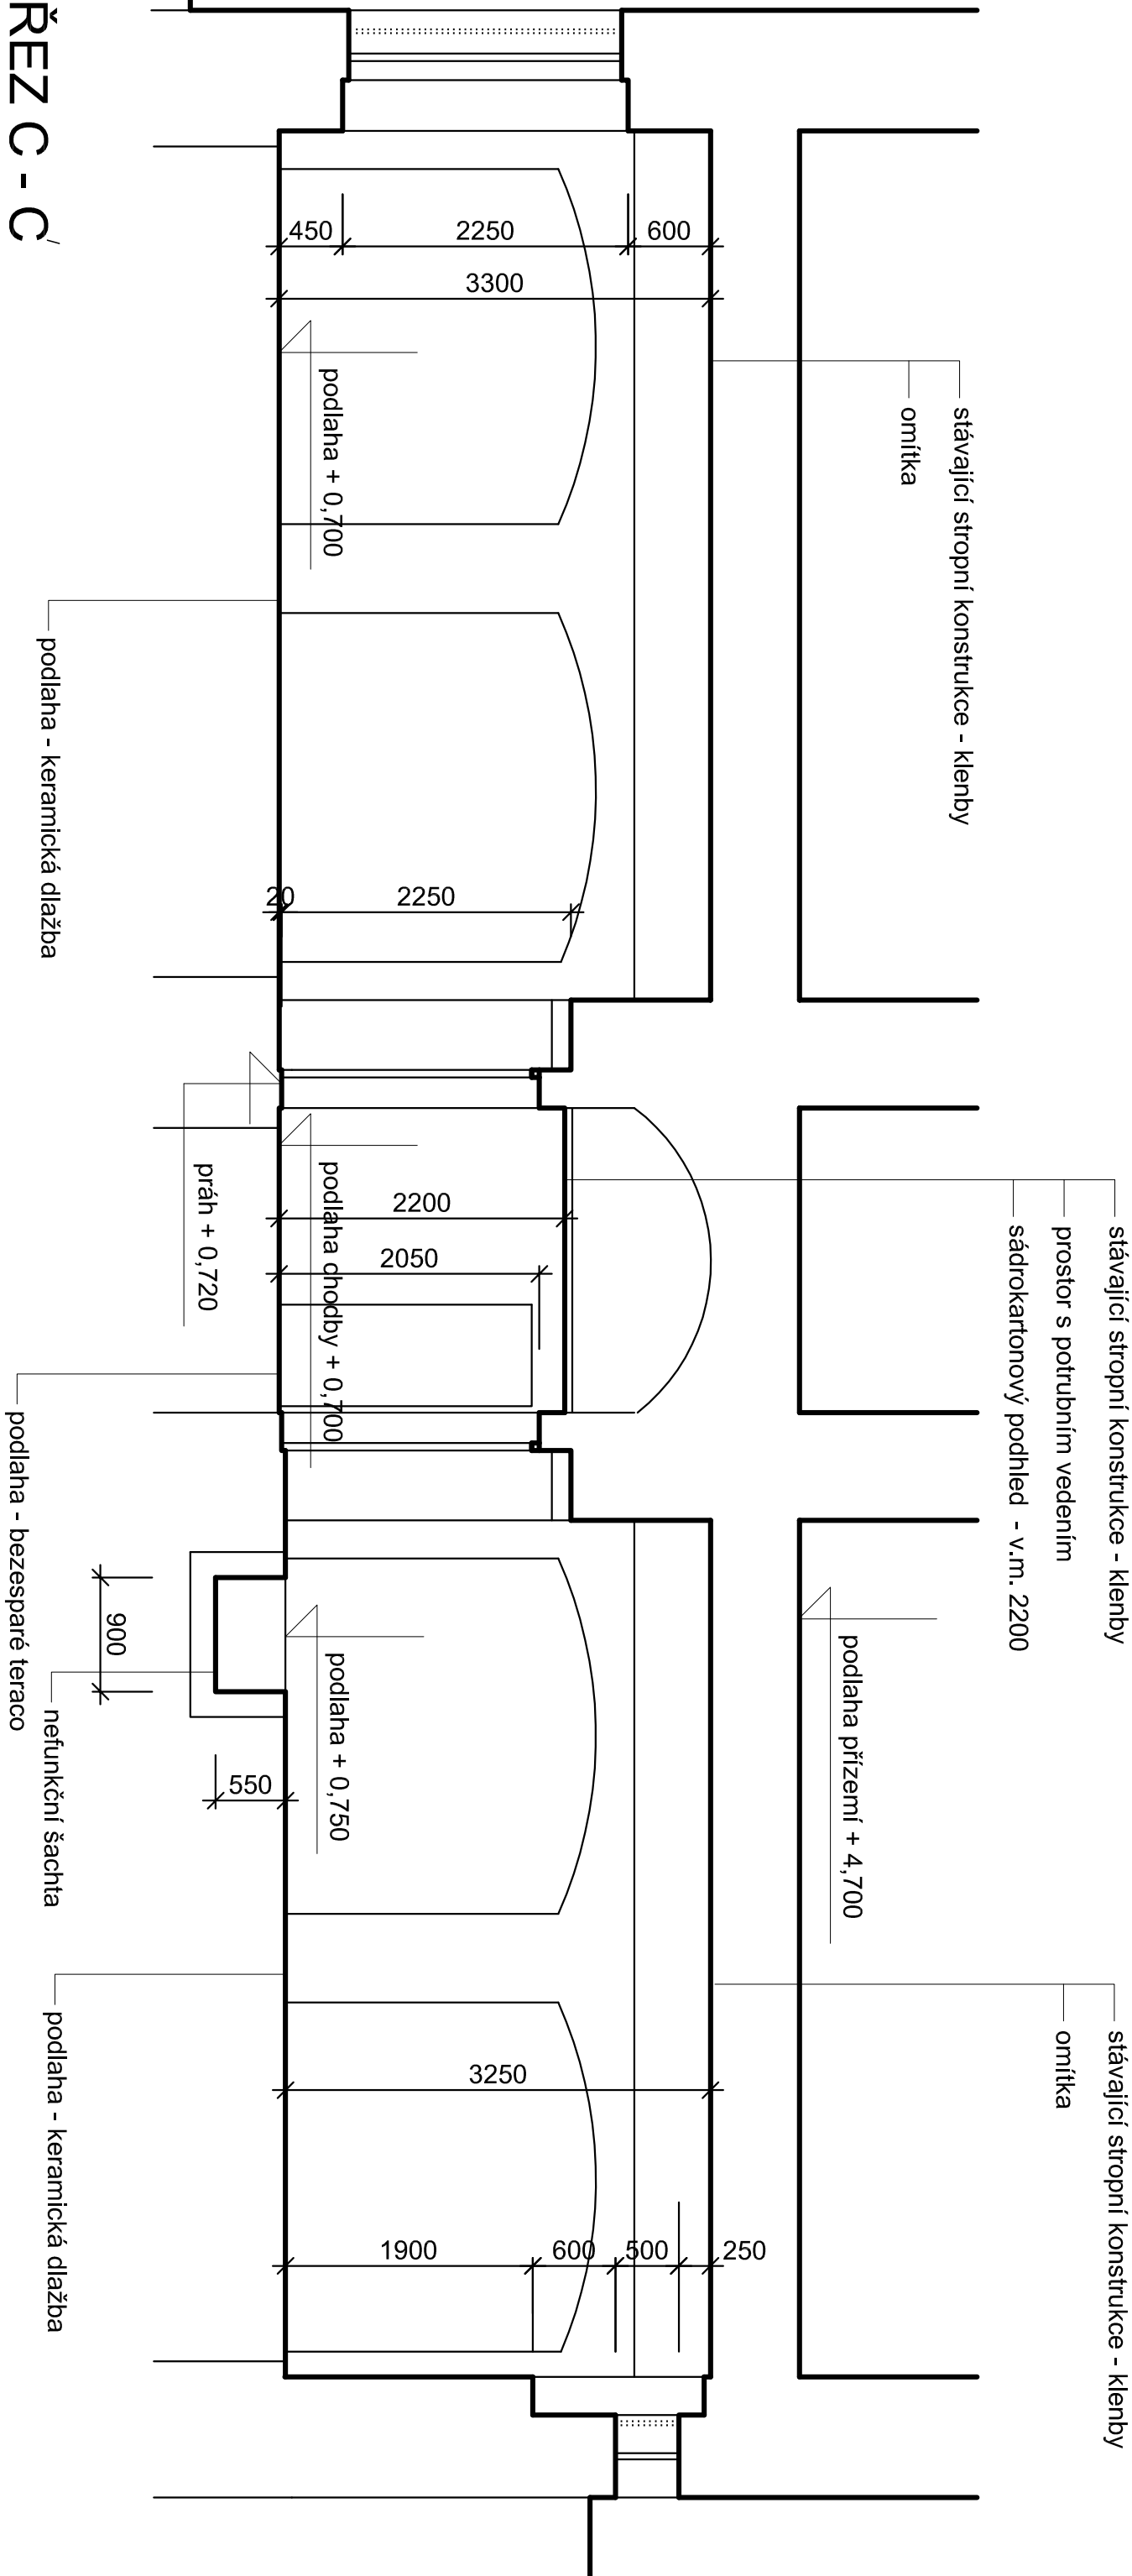

zodpovědný projektant :		generální projektant :	
Helena Andělová		ing.arch. Jrena Vybíralíková	
objednatel:		STATUTÁRNÍ MĚSTO LIBEREC	
NÁM. DR. E. BENEŠE 1, 460 01 LIBEREC		Borový Vrch 286	
místo stavby:		460 14 Liberec 13	
ZŠ U SOUDU - U SOUDU 369/8, 460 01 LIBEREC		IČ: 012 08 420	
akce :		formát :	2 A4
STAVEBNÍ ÚPRAVY		datum :	10/2014
ZŠ U SOUDU 369/8, LIBEREC 2		stupeň:	DPS
část:	D 1.1.1 - STÁVAJÍCÍ STAV	měřítko:	1:50
č. výkresu		č. paré:	
ŘEZ C - C		D 1.1.1 - 06	