
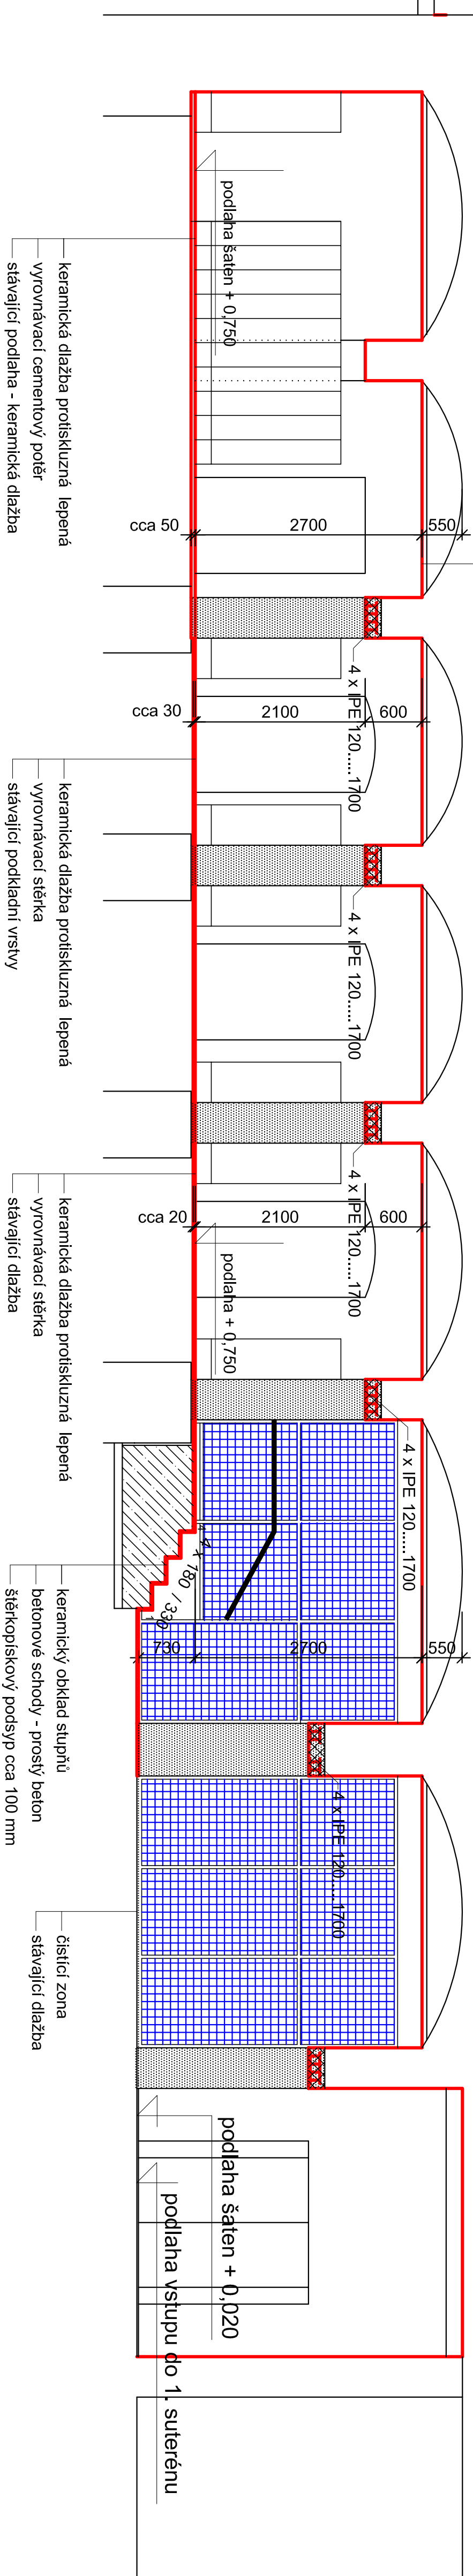




ŘEZ A - A'

čistou cestou šaten

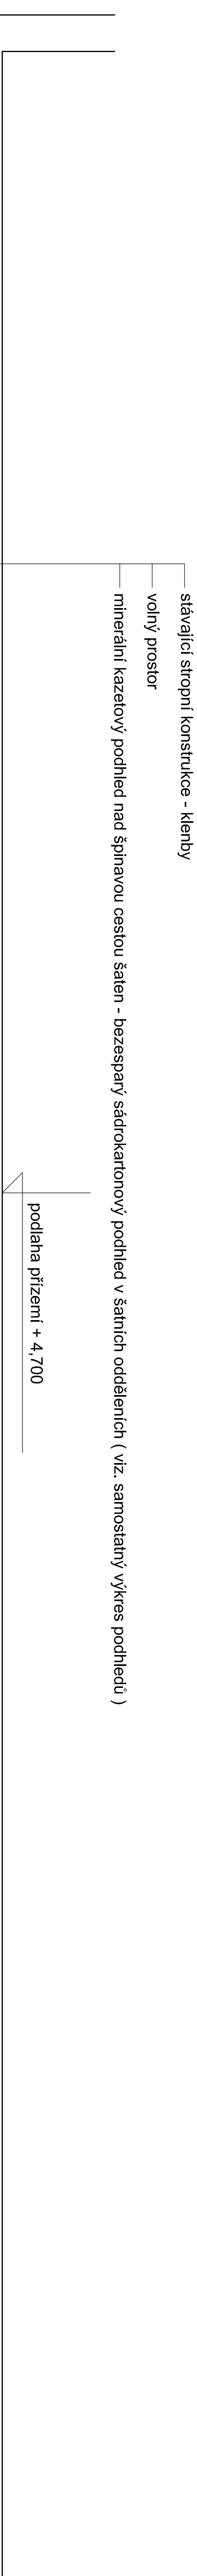

ŘEZ B - B'

špinavou cestou šaten

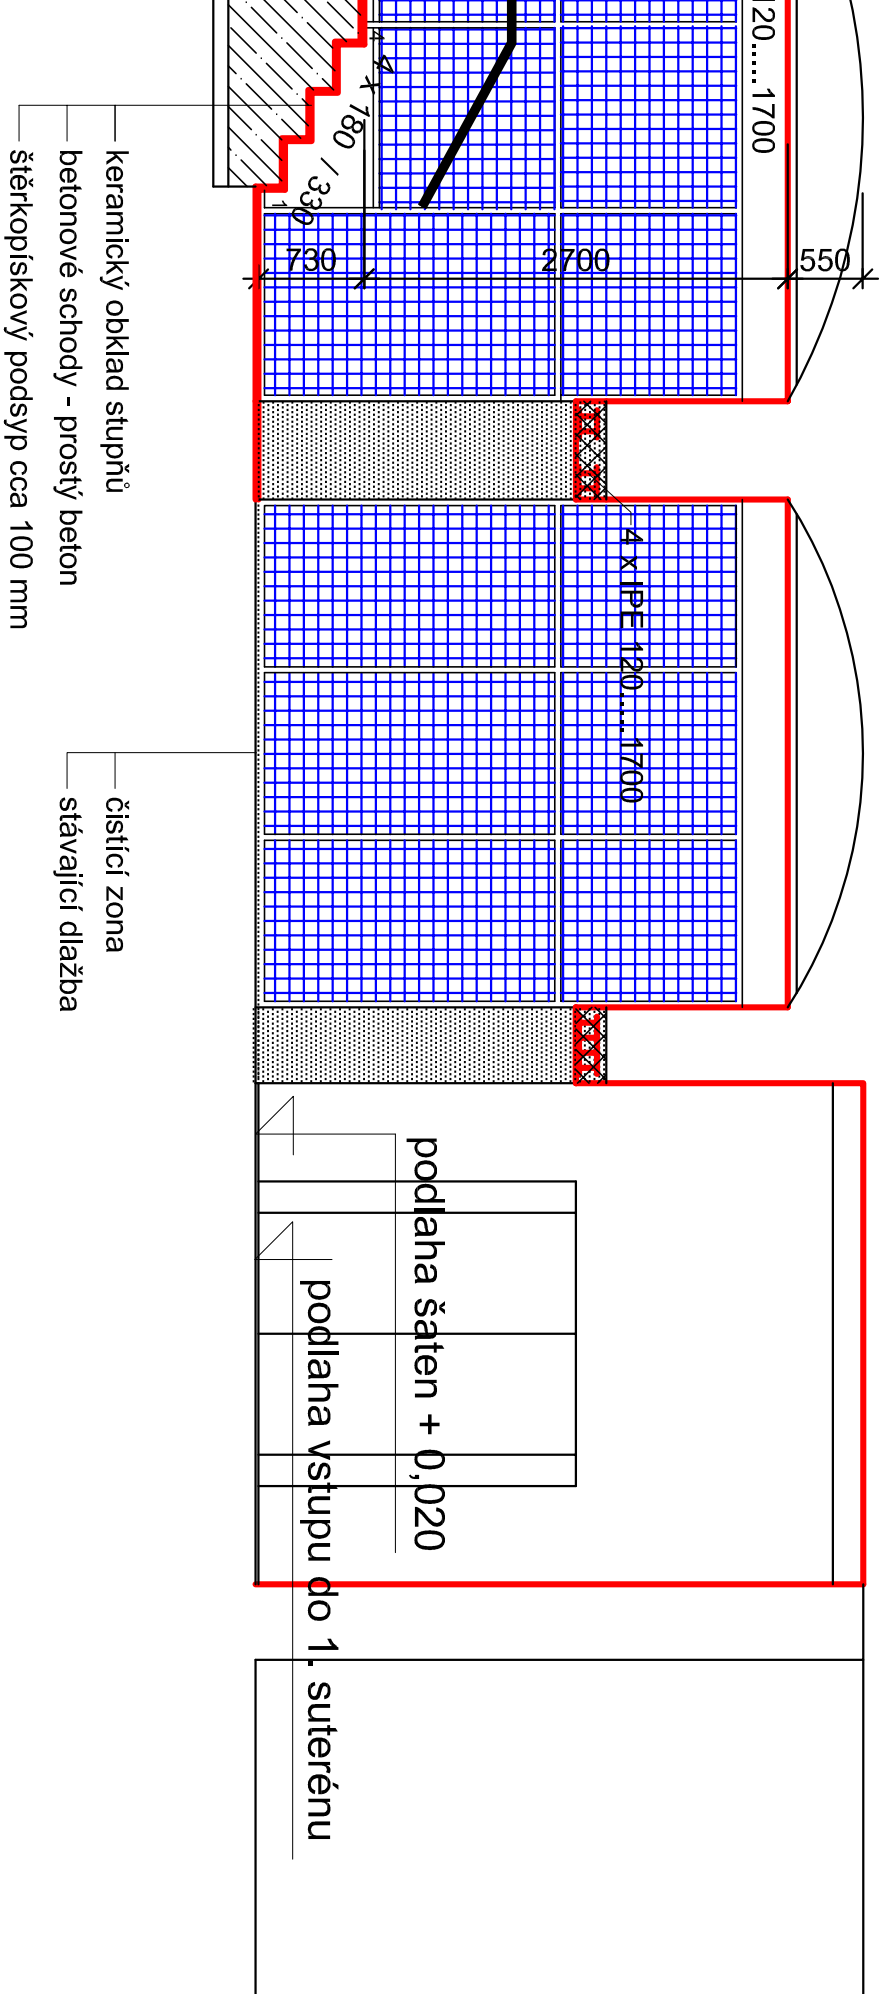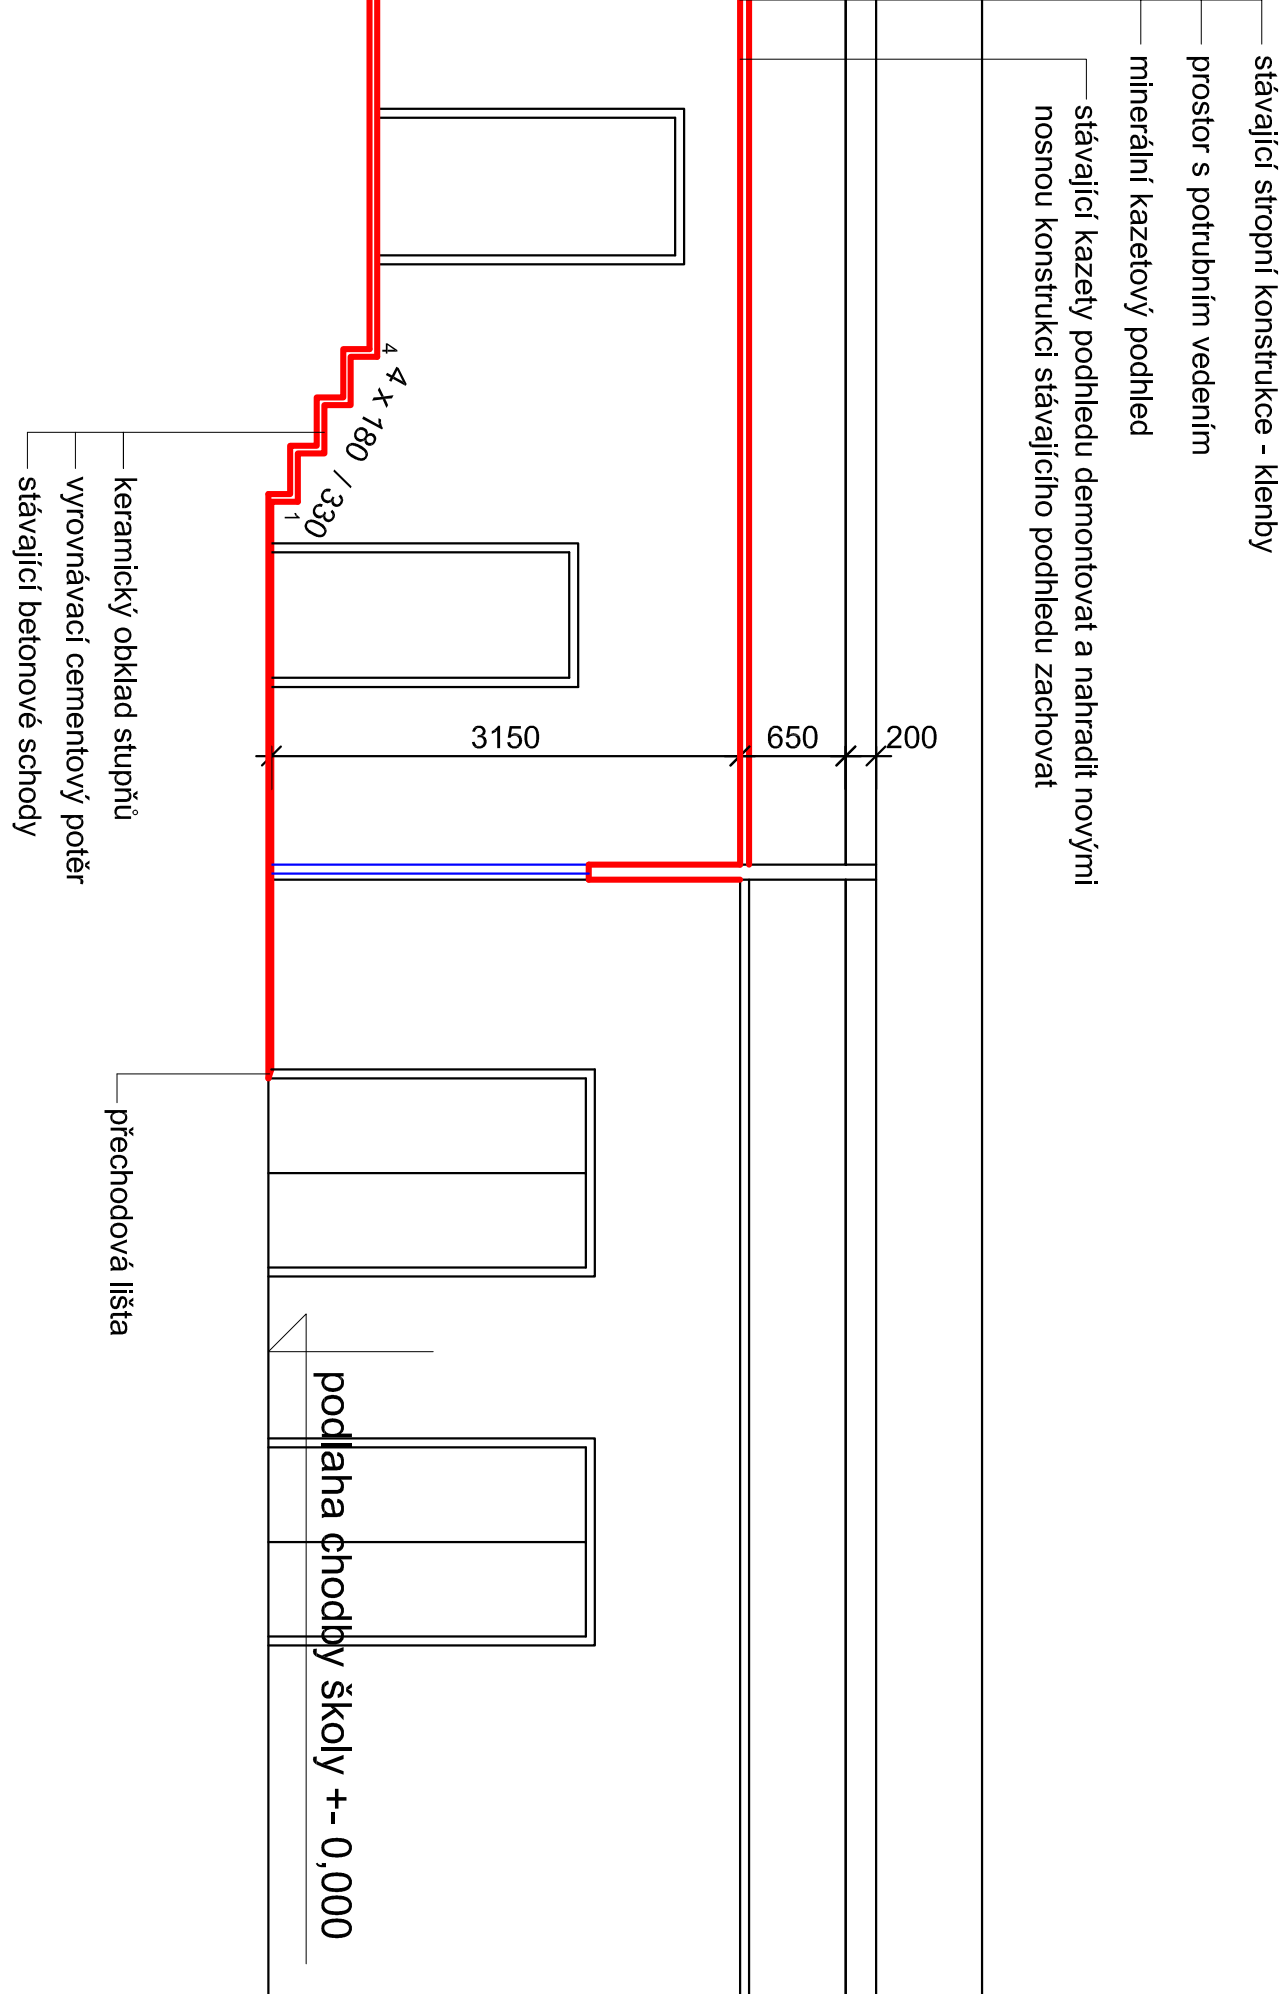

zodpovědný projektant :		generální projektant :	
Helena Andělová		Ing.arch. Irena Vyhrálíková	
objednatel:		STATUTÁRNÍ MĚSTO LIBEREC	
MAM. DR. E. BENEŠE 1, 460 01 LIBEREC		460 14 Liberec 286	
místo stavby: ZŠ U SOUDU - U SOUDU 369/8, 460 01 LIBEREC		IČ: 012 08 420	
akce :		formát :	6 A4
STAVEBNÍ ÚPRAVY		datum :	10/2014
ZŠ U SOUDU 369/8, LIBEREC 2		stupeň:	DPS
část		měřítko:	1:50
D 1.1.2 - NÁVRH NOVEHO STAVU		č. výkresu	D 1.1.2 - 5
výkres:		č. parčí:	
ŘEZY A - A', B - B'			