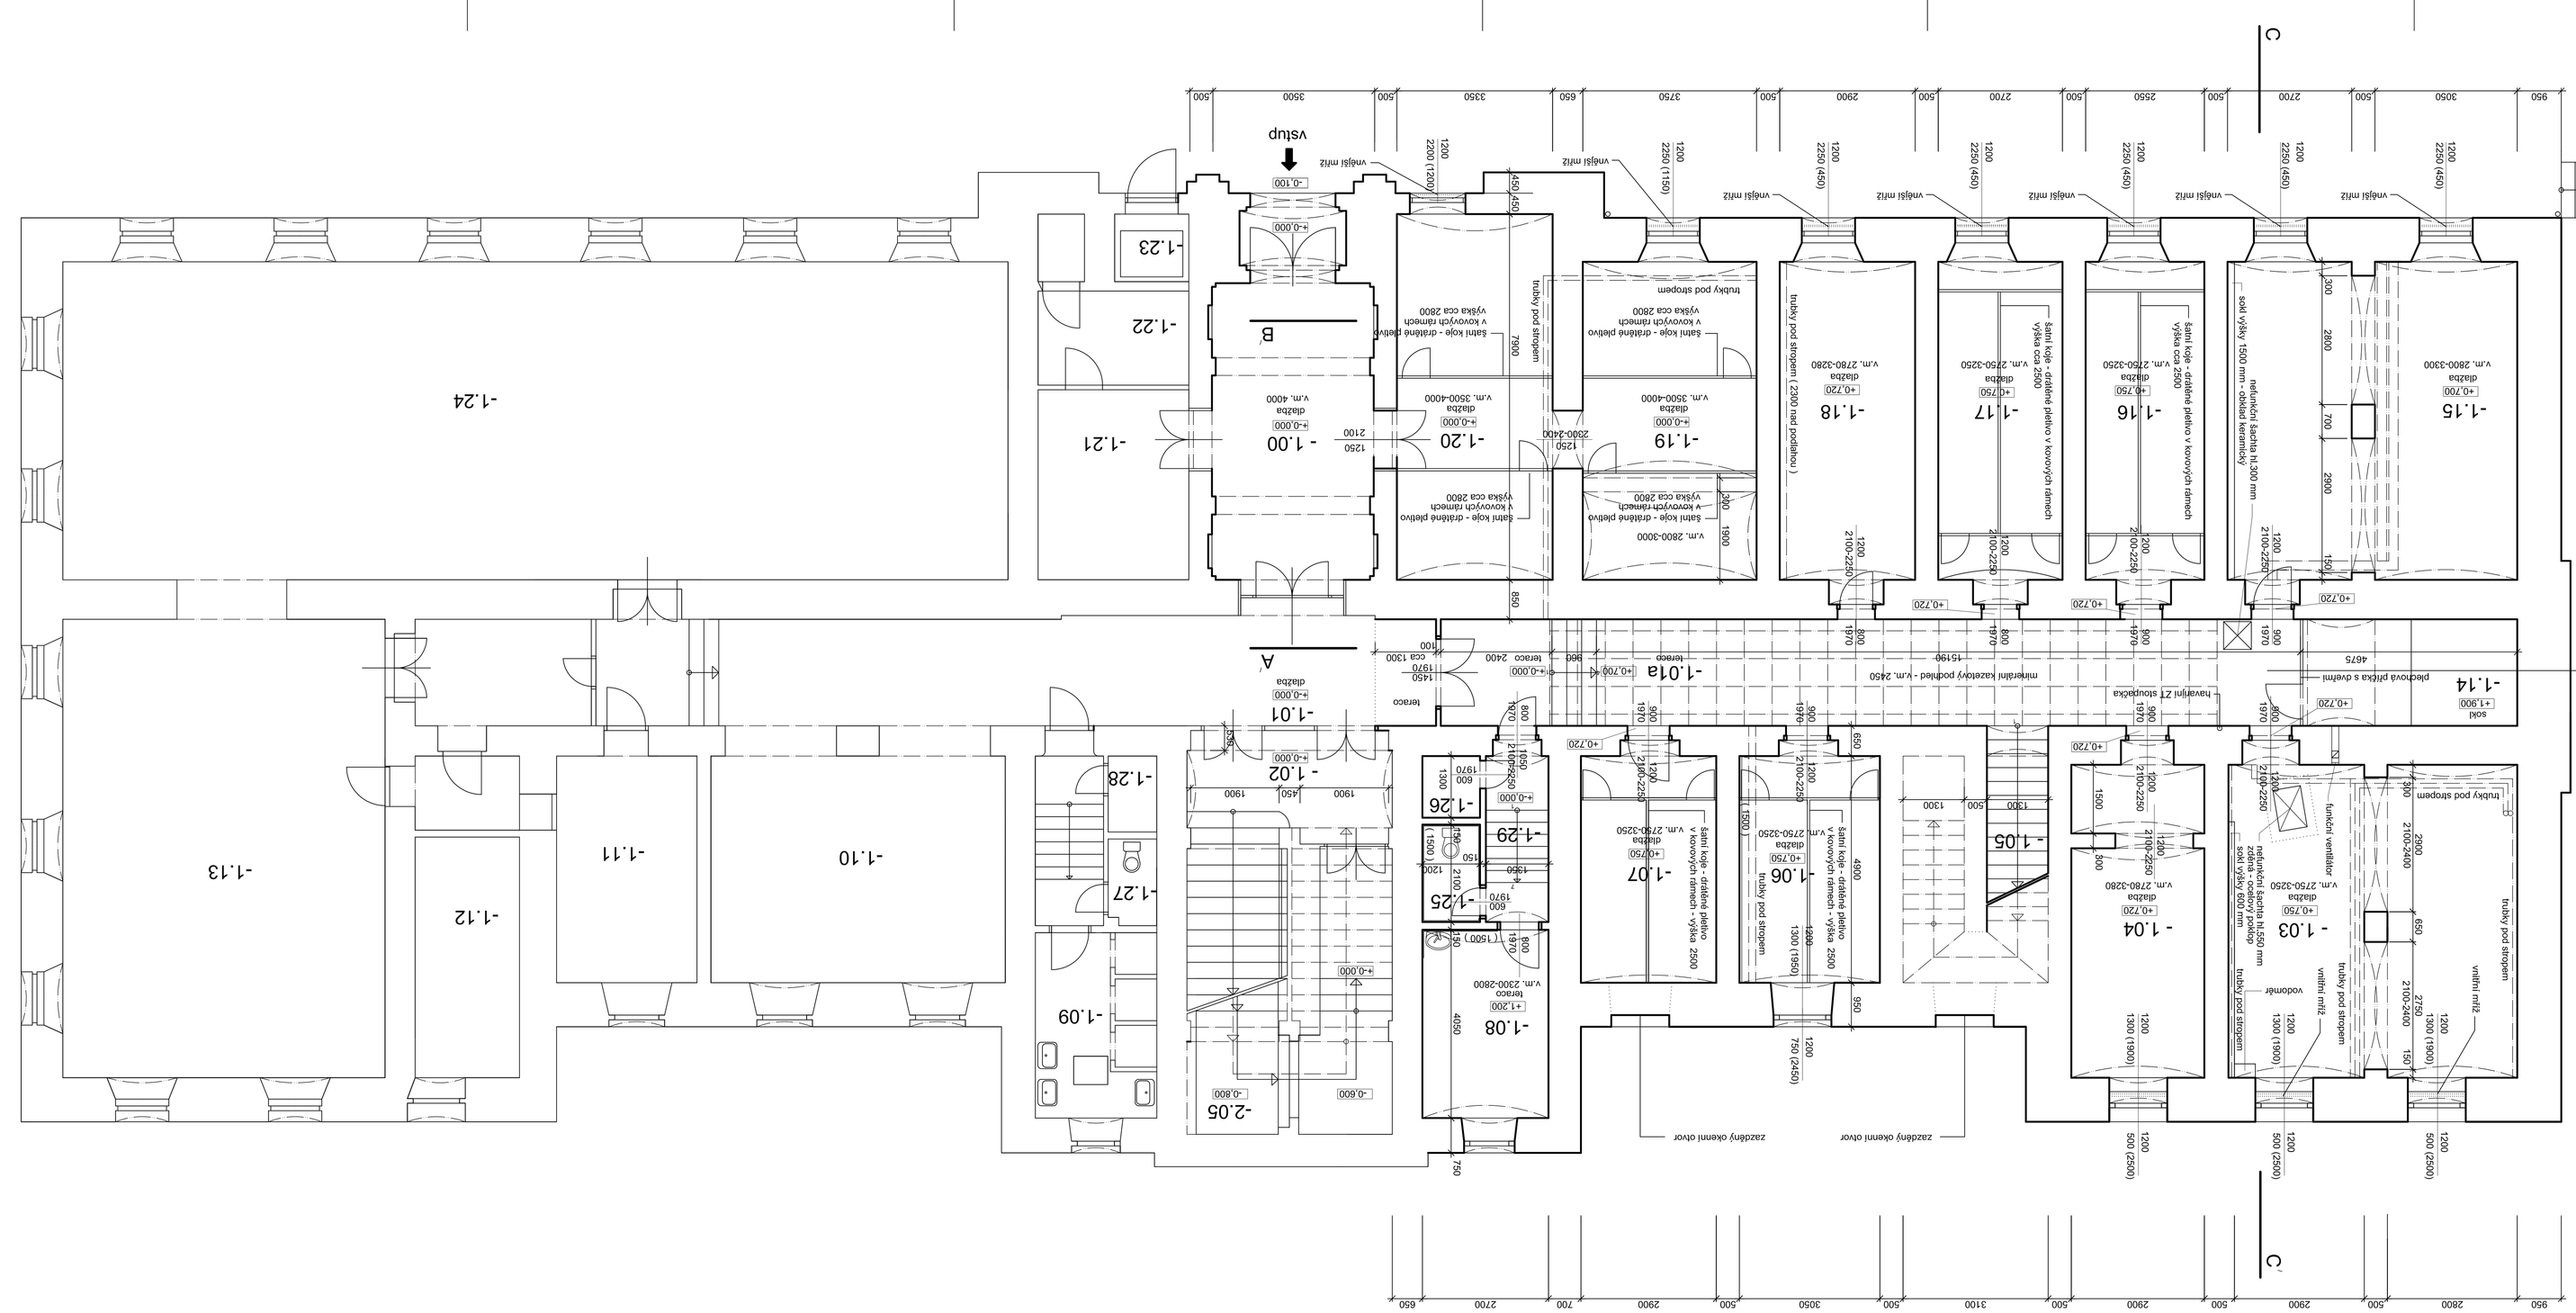

zodpovědný projektant :	Helena Andová	operační projektant :	Ing. arch. Helena Vybíralová
objednatel :	STATUTÁRNÍ MĚSTO LIBEREC NÁM. DR. E. BENEŠE 1, 460 01 LIBEREC		Borový Vrch 286 460 14 Liberec 13 IČ: 012 08 420
místo stavby :	ZŠ U SOUDU - U SOUDU 369/8, 460 01 LIBEREC		
akce :	STAVEBNÍ ÚPRAVY ZŠ U SOUDU 369/8, LIBEREC 2	datum :	10/2014
		stupeň :	DPS
		formát :	14 A4
část :	D 1.1.1 - STÁVAJÍCÍ STAV	měřítko :	1:50
výkres :	PŮDORYS 1. SUTERÉNU	č. výkresu :	D 1.1.1 - 03

číslo	popis místností	podlaha	
		druh	plocha v m 2
-1.00	vstupní prostor školy		
-1.01	chodba školy		
-1.01a	chodba šaten		36,40
-1.02	schodiště		
-1.03	skříňková šatna	keramická dlažba	40,20
-1.04	sklad	keramická dlažba	20,20
-1.05	úklidové schodiště	keramická dlažba	16,20
-1.06	šatny	keramická dlažba	15,60
-1.07	šatny	keramická dlažba	15,10
-1.08	odpočívárna úklizečky	keramická dlažba	11,10
-1.09	sociální zázemí tělocvičny		
-1.10	šatny tělocvičny		
-1.11	sklad		
-1.12	sklad		
-1.13	malá tělocvična		
-1.14	sklad	betonová mazanina	10,10
-1.15	dílna	keramická dlažba	42,60
-1.16	šatny	keramická dlažba	17,60
-1.17	šatny	keramická dlažba	19,10
-1.18	sklad	keramická dlažba	20,70
-1.19	šatny	keramická dlažba	27,50
-1.20	šatny	keramická dlažba	27,40
-1.21	sklad		
-1.22	dílna		
-1.23	výtah		
-1.24	tělocvična		
-1.25	WC	keramická dlažba	2,60
-1.26	sklad	betonová mazanina	1,60
-1.27	WC		
-1.28	sklad	betonová mazanina	4,80
-1.29	předsíň	betonová mazanina	4,80