


# ŘEZA - A'

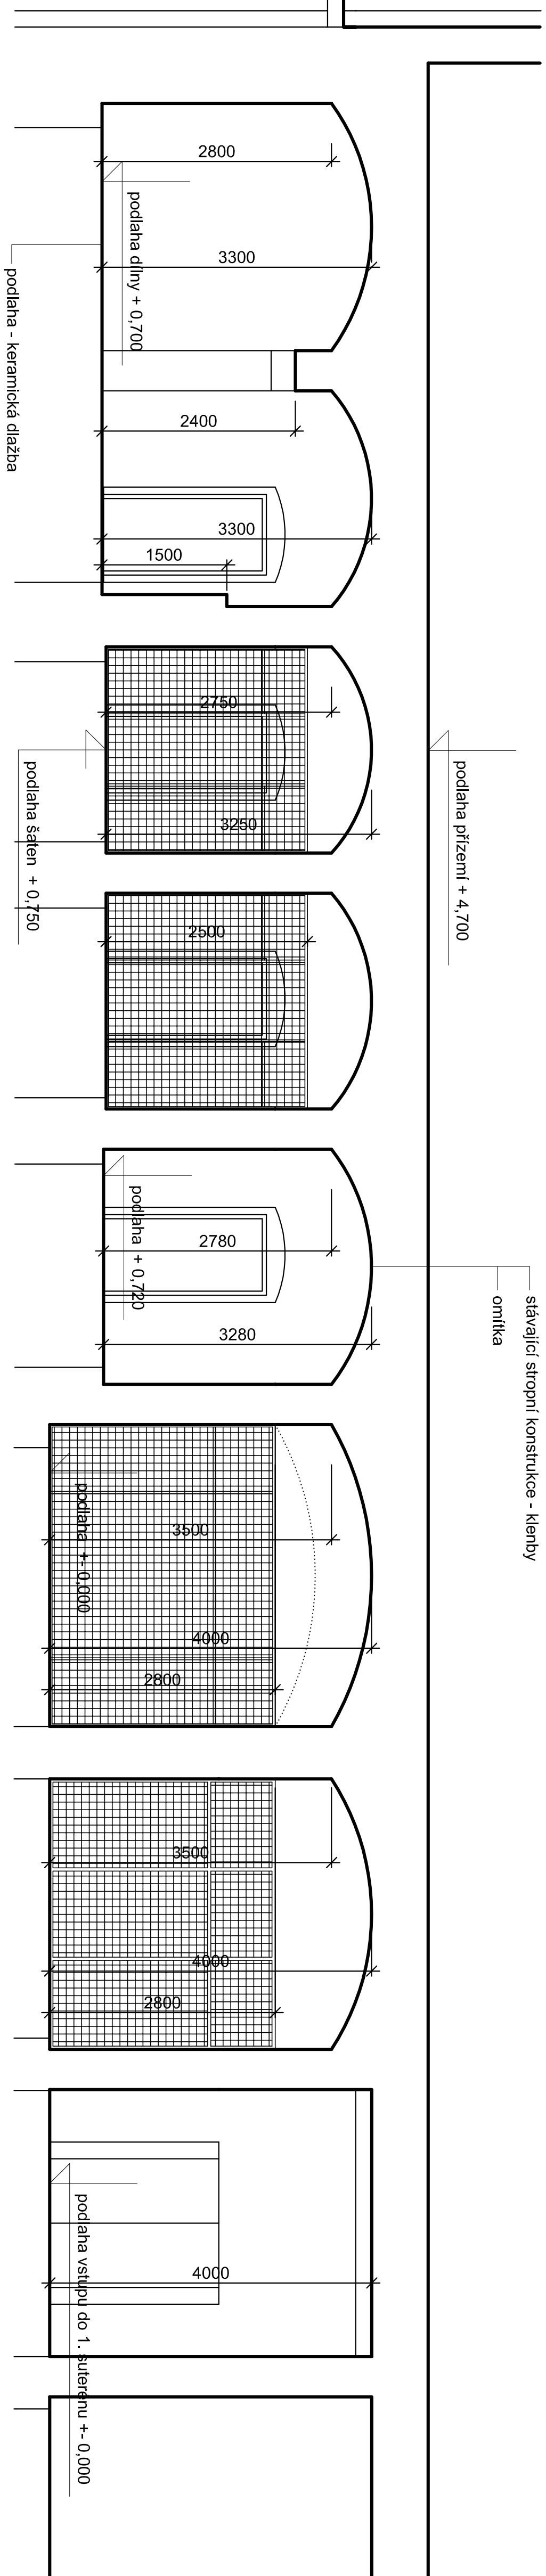

## ŘEZ B - B'

zodpovědný projektant :		generální projektant :	
Helena Andělová		Ing.arch.Jlena Vybralíková	
objednatel:		Borov Vrch 286	
STATUTÁRNÍ MĚSTO LIBEREC		460 14 liberec 13	
N.M. DR. E. BENEŠE 1, 460 01 LIBEREC		IČ: 012 08 420	
místo stavby:			
ZŠ U SOUDU - U SOUDU 369/8, 460 01 LIBEREC			
akce :		formát :	6 A4
STAVEBNÍ ÚPRAVY		datum :	10/2014
ZŠ U SOUDU 369/8, LIBEREC 2		stupň:	DPS
část		mřížkov:	č. patř:
D 1.1.1 - STAVAJÍCÍ STAV		1:50	
výkres:		č. výkresu	
ŘEZY A - A, B - B		D 1.1.1 - 05	