PŮDORYS 1.NP

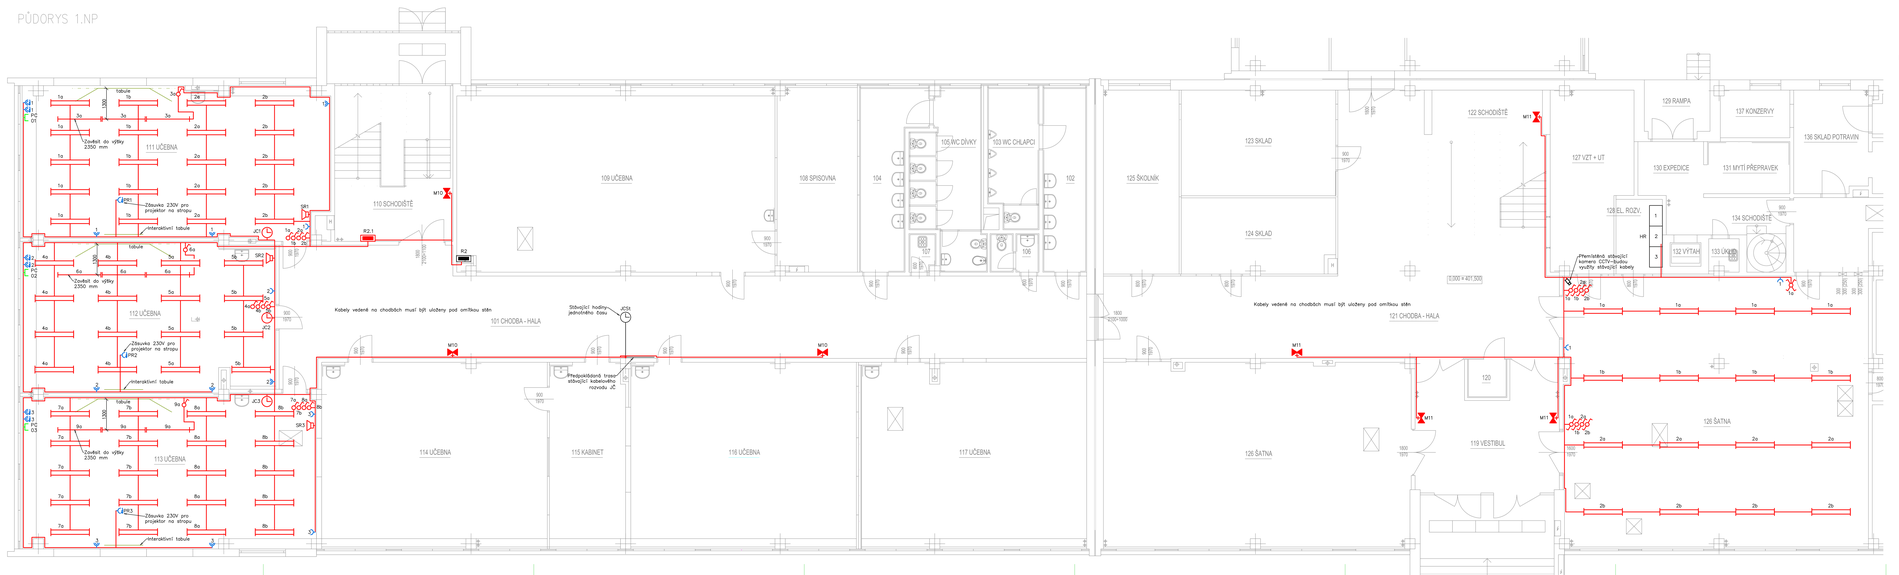

DOPLŇUJÍCÍ INFORMACE PRO MONTÁŽ:

- SVÍTIDLA BUDOU PŘISAZENA KE STROPU. SVÍTIDLA PRO OSVĚTLENÍ TABULE BUDOU ZAVĚŠENA VE VÝŠCE 2350mm NAD PODLAHOU A OD STĚNY S TABULÍ BUDOU UMÍSTĚNA VE VZDÁLENOSTI 1500mm
- MÍN. HLOUBKA ELEKTROINSTALAČNÍCH KRABIC BUDE 45mm, V MÍSTECH PROPOJENÍ VOD. KABELŮ A PŘÍ INSTALACI PŘÍSTROJŮ S VYŠŠÍM PROSTOROVÝM NÁROKY BUDE POUŽITA KRABICE S HLOUBKOU 75mm
- PŘI UKLÁDÁNÍ EL. VEDENÍ VE ZDECH BUDOU DODRŽENY "INSTALAČNÍ ZÓNY" DLE NORMY ČSN 33 2130 ED. 3
- SLABOPROUDÉ ROZVODY BUDOU PROVEDENY ODPOVÍDAJÍCÍMI KABELY S MĚDĚNÝMI JÁDRY, KTERÉ BUDOU ULOŽENY SKRYTĚ POD OMÍTKOU (U SDÍLENÉHO DO DÉLKY 5m DODRŽET VZDÁLENOST 5cm, U SDÍLENÉHO NAD 5m DODRŽET 20cm MEZI SILOVÝMI A SLABOPROUDÝMI ROZVODY)
- KABELY NA CHODBÁCH JE NUTNÉ VÉST POD OMÍTKOU, PŘÍPADNĚ MUSÍ MÍT POŽÁRNÍ ODOLNOST DLE POŽÁRNĚ BEZPEČNOSTNÍHO ŘEŠENÍ STAVBY

POZNÁMKA:

- NAPĚŤOVÁ SOUSTAVA: 3+PEN,400V/230V,AC,50HZ,TN-C-S, 1N+PE, 230V,AC,50Hz,TN-S (MÍSTO ROZDĚLENÍ NA PE A N JE V ROZVAĚČI NN) R2, R4 A HR1.
- ODOLNOST VŮČI NEBEZPEČNÝM DOTYKOVÝM NAPĚTÍM A NEŽIVÝCH ČÁSTÍ MUSÍ SPLŇAT POŽADAVKY NORMY ČSN 33 2000-4-41 ED.2 PRO ELEKTRICKÁ ZAŘÍZENÍ DO 1000 V AC, SIT TN

LEGENDA:

- ZÁŘIVKOVÉ SVÍTIDLO 2x36W, T5, EVG, PŘISAZENÉ, EP, IP40
- ZÁŘIVKOVÉ SVÍTIDLO 1x80W, T5, EVG, ELIPSA, ASYMETR.REFLEKTOR, ZAVĚŠENÉ, EP, IP20
- SVÍTIDLO PRO ÚNIKOVÉ NOUZOVÉ OSVĚTLENÍ 1x11W, AUTONOMNOST 1h, PIKTOGRAMY, NOUZOVÁ JEDNOTKA, BATERIE, TC-SEL,250/1, IP40, PŘISAZENÉ
- SPÍNAČ, JEDNOPÓLOVÝ, č. 1, Un 250V, In 10AX, IP20, PROVEDENÍ DO OMÍTKY
- PŘEPÍNAČ STŘÍDAVÝ, č. 6, Un 250V, In 10AX, IP20, PROVEDENÍ DO OMÍTKY
- PŘEPÍNAČ KŘÍŽOVÝ, č. 7, Un 250V, In 10AX, IP20, PROVEDENÍ DO OMÍTKY
- NOVÝ PODRUŽNÝ NÁSTĚNNÝ ROZVAĚČ R2.1, R4.1
- STÁVAJÍCÍ PODRUŽNÝ ROZVAĚČ R2, R4
- STÁVAJÍCÍ HLAVNÍ ROZVAĚČ OBJEKTU HR
- ZÁSUVKA JEDNONÁSOBNÁ, Un 250V, In 16A, IP40, PROVEDENÍ DO OMÍTKY
- ZÁSUVKA DVOJNÁSOBNÁ, Un 250V, In 16A, IP40, PROVEDENÍ DO OMÍTKY
- ZÁSUVKA DVOJNÁSOBNÁ S PŘEPĚŤOVOU OCHRANOU, Un 250V, In 16A, IP40, PROVEDENÍ DO OMÍTKY
- ZÁSUVKA JEDNONÁSOBNÁ S PŘEPĚŤOVOU OCHRANOU , Un 250V, In 16A, IP40, PROVEDENÍ DO OMÍTKY
- SAMOSTATNÝ VÝVOD 230VAC, 10A – PŘÍPOJENÍ AUTOMATICKÝCH POŽÁRNÍCH DVEŘÍ – DOMLUTÉ DVEŘE VČETNĚ AUTOMATKY OVLÁDÁNÍ JSOU SOUČÁSTÍ STAVEBNÍ ODDÁVKY)
- PC – ZÁSUVKA PRO STRUKTURÁLNÍ KABELÁŽ 2x RJ45
- HODINY JEDNOTNÉHO ČASU
- ŠKOLNÍ ROZHLAS

Projektový projektant: Pavel Homola	Vypracoval: Ondřej Sisák	PAVEL HOMOLA	
Investor: Statutární město Liberec, Nám. Dr. E. Beneše 1, Liberec		Vysvětlava 340/8, 460 01 Liberec 1	
Místo stavby: Liberec XXIII-Horní Hanychov, p.p. 394		e-mail: pavel_homola@seznam.cz	
Akce: NAVÝŠENÍ KAPACITY ZŠ KAPLICKÉHO - stavební úpravy pro změny v užívání části stavby -		Formát:	16 A4
		Datum:	04/2015
		Čís. zakázky:	15/088
Část: Výkresová dokumentace	Stupeň:	Oddělení stavebních úprav	
Výkres: PŮDORYS 1.N.P. - ELEKTROINSTALACE	Měřítko: 1:50	Číslo výkresu: E 01	