


POHLED ZE DVORA - ZÁPADNÍ

měřítko : 1 : 50

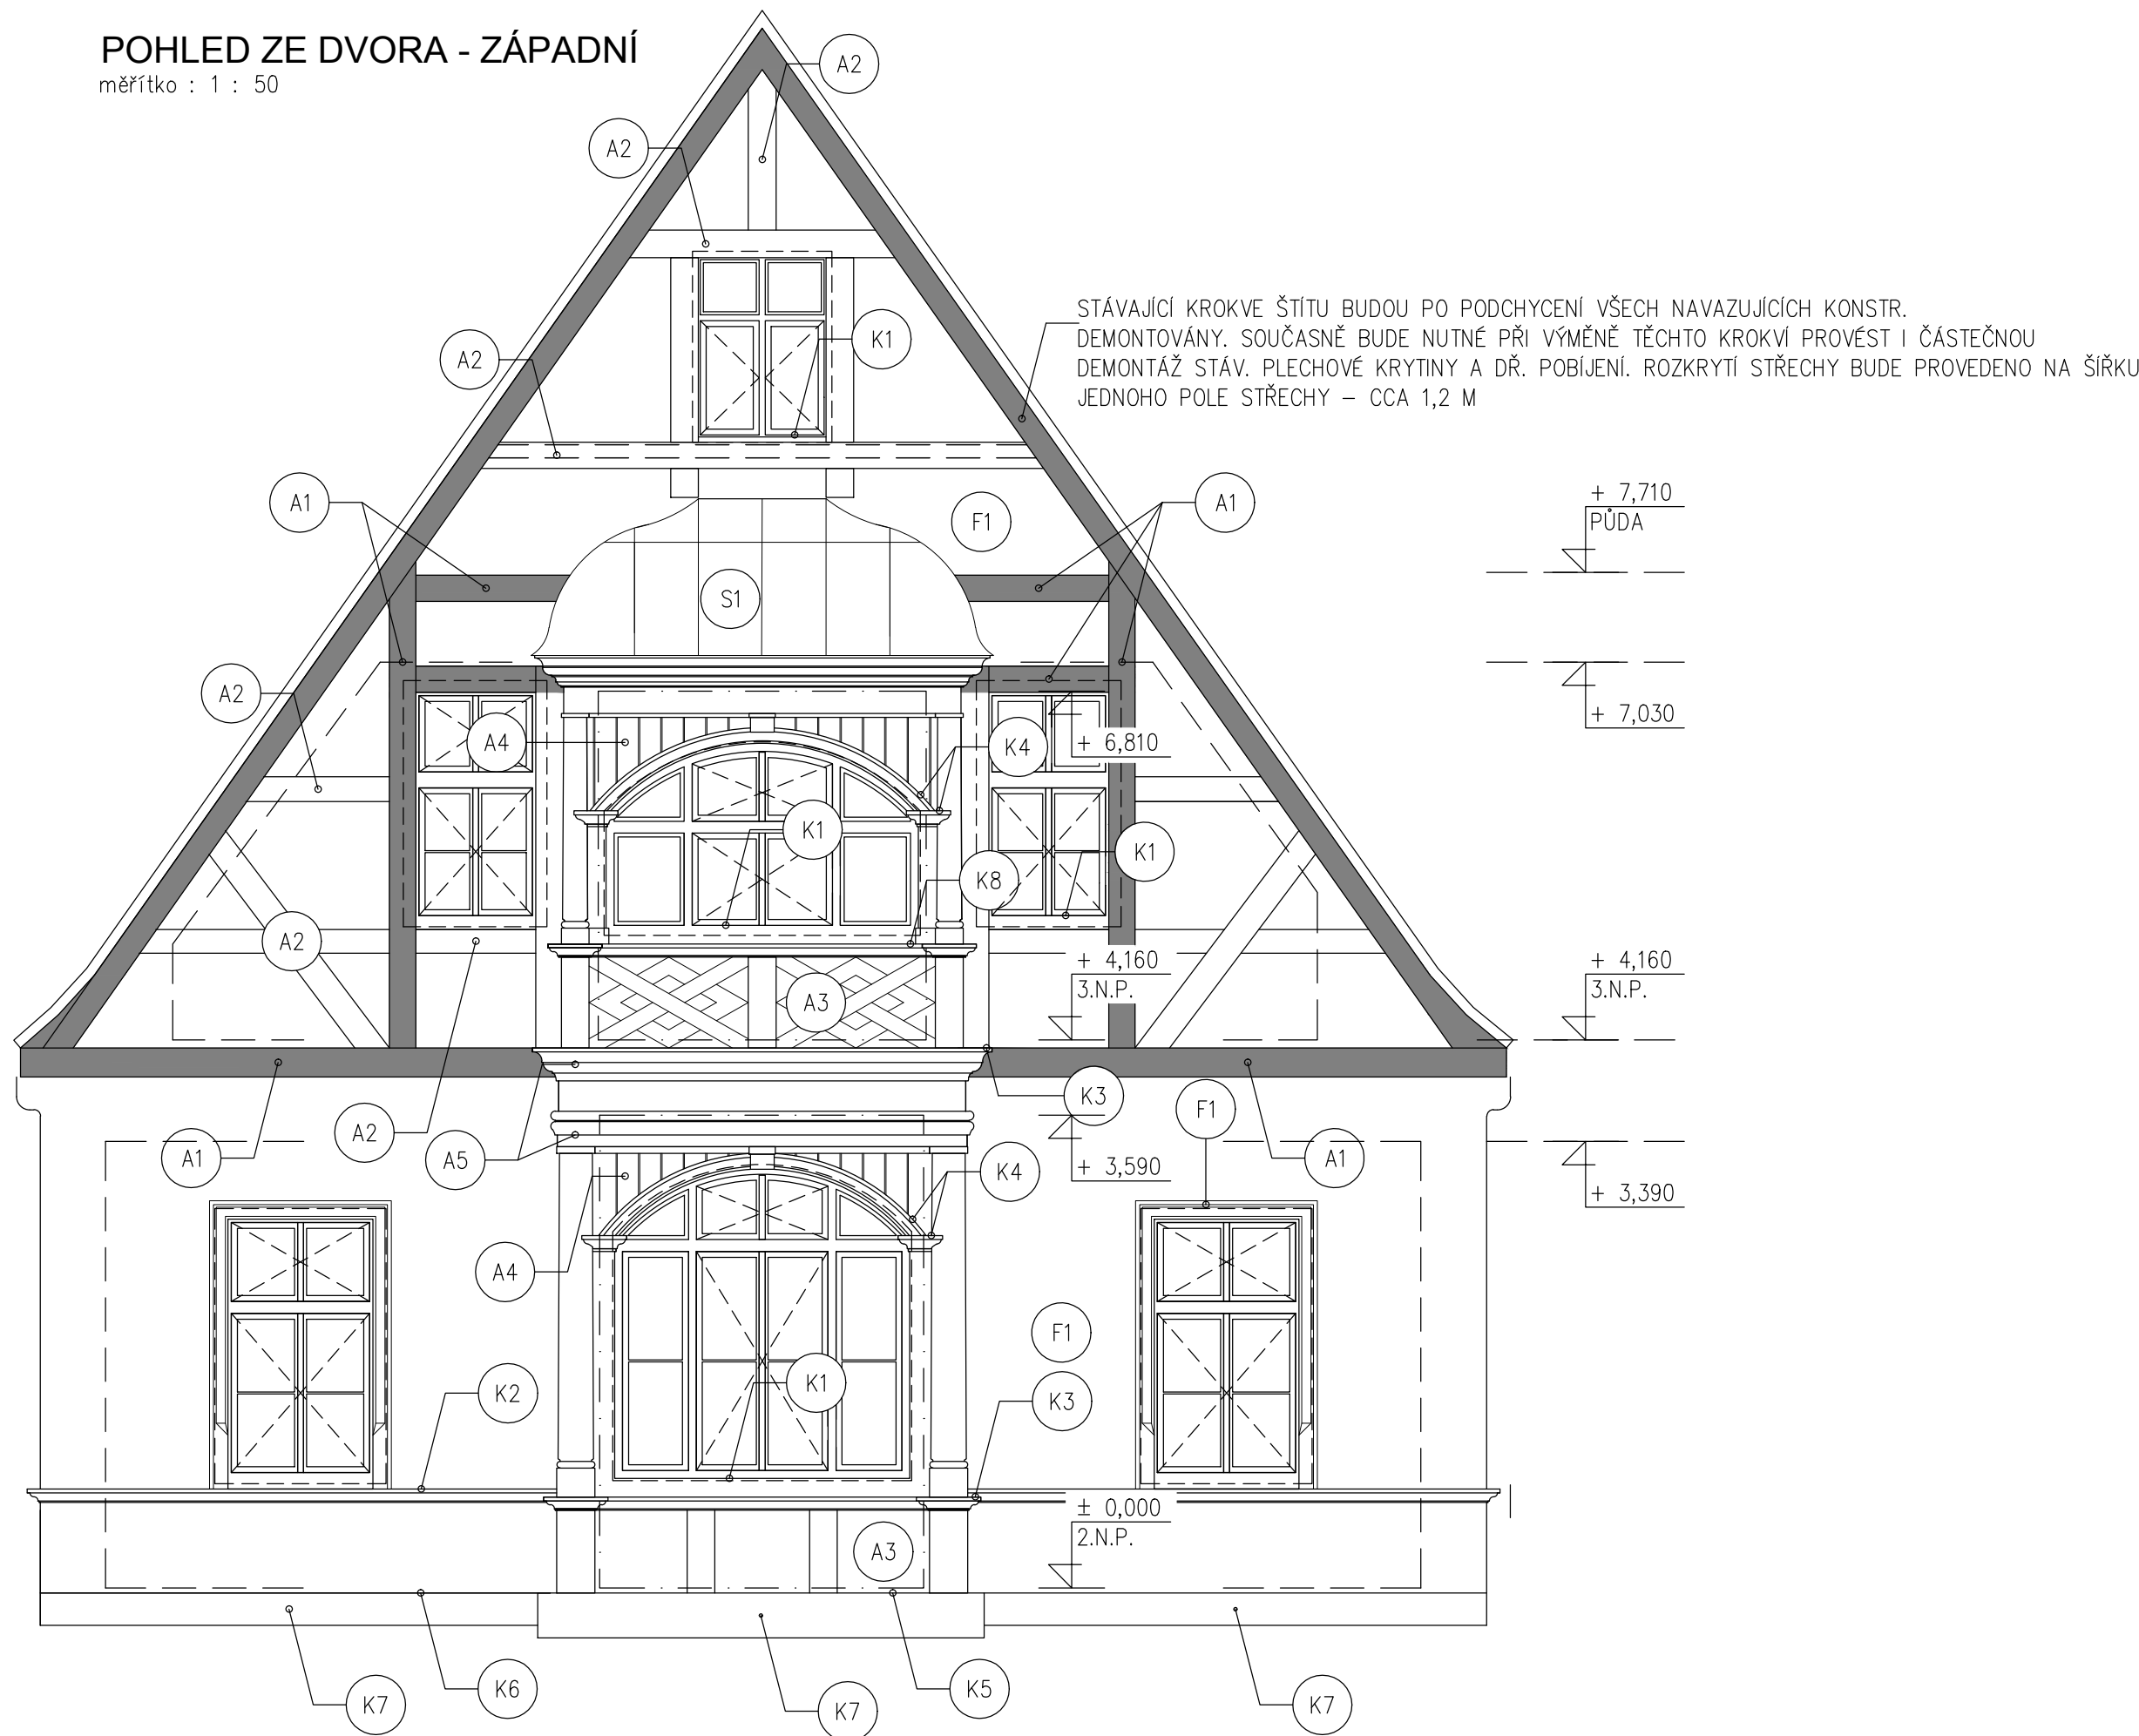

POZNÁMKY:

- A1 DŘEVĚNÉ NOSNÉ VIDITELNÉ KONSTRUKCE ŠTÍTU BUDOU PO STATICKÉM ZABEZPEČENÍ VŠECH NAVAZUJÍCÍCH KONSTRUKCÍ DEMONTOVÁNY. DŘEVĚNÉ PRVKY BUDOU ZE 100% NAHRAZENY NOVÝMI SHODNÝCH ROZMĚRŮ. NOVÉ DŘ. KONSTRUKCE BUDOU OŠETŘENY VHODNÝM FUNGICIDNÍM PŘÍPRAVKEM. VEŠKERÉ VIDITELNÉ DŘ. KONSTR. OPATŘIT ZÁKLADNÍM A 2X VRCHNÍM NÁTĚREM – ODSŤIN NÁTĚRU UPŘESNÍ ZÁSTUPCE NPÚ LIBREC
- S1 STÁVAJÍCÍ STŘEŠNÍ KRYTINU Z POZINK. PLECHU VČ. DŘEVĚNÉHO POBÍJENÍ A DŘEVĚNÝCH RAMENÁTŮ DEMONTOVAT. NOVÁ STŘEŠNÍ KRYTINA BUDE PROVEDENA Z CU PLECHU S DVOJITOU STOJATOU DRÁŽKOU
- A2 STÁVAJÍCÍ NENOSNÉ DŘEVĚNÉ OZDOBNÉ PRVKY ŠTÍTU – FOŠNY O VELIKOSTI CCA 50/190 DEMONTOVAT A NAHRADIT JE NOVÝMI SHODNÝCH ROZMĚRŮ
- F1 STÁVAJÍCÍ OMÍTKA ŠTÍTU BUDE OKOPÁNA AŽ NA CIHLU, SPÁRY BUDOU VYŠKRÁBÁNY, OMYTY VODOU. NÁSLEDNĚ BUDE PROVEDENA OMÍTKA NOVÁ VÁPENNÁ VE SHODNÉ ZRNITOSTI SE STÁVAJÍCÍ. ODSŤIN VRCHNÍHO NÁTĚRU UPŘESNÍ ZÁSTUPCE NPÚ.
- K1 VŠECHNY VNĚJŠÍ PARAPETY OKEN ŠTÍTU A ARKÝŘE BUDOU OPATŘENY NOVÝM OPLECHOVÁNÍ Z CU PLECHU TL. 0,6 MM R.Š. = 330 MM
- K2 OPLECHOVÁNÍ ZDĚNÉ VYLOŽENÉ ŘÍMSY CU PLECHEM TL. 0,6 MM R.Š. = 250 MM
- K3 OPLECHOVÁNÍ ŘÍMSY ARKÝŘE CU PLECHEM TL. 0,6 MM R.Š. = 500 MM
- K4 OPLECHOVÁNÍ OZDOBNÉ OKENNÍ ŘÍMSY NADPRAŽÍ OKEN ARKÝŘE PROVÉST Z CU PLECHEM TL. 0,6 MM R.Š. = 150 MM
- K5 OPLECHOVÁNÍ UKONČENÍ ARKÝŘE CU PLECHEM V MÍSTĚ NAPOJENÍ NA POZINK. STŘEŠNÍ KRYTINU PULTOVÉ STŘECHY MEZI CU PLECH A POZINK. PLECH VLOŽIT SEPARAČNÍ VLOŽKU – NAPŘ. GUMOVÉ TĚSNĚNÍ RŠ CU PLECHU = 400 + 150 MM
- K6 CU OPLECHOVÁNÍ R.Š.= 150 + 150 MM
- K7 STÁV. POZINK. PLECH PULTOVÉ STŘECHY V ŠÍŘCE CCA 2 M OD HRANY ARKÝŘE VČ. BEDNĚNÍ DEMONTOVAT A PO OPRAVĚ ARKÝŘE PROVÉST NOVÉ POBÍJENÍ VČ. PLECHU A NÁTĚRU. POZINK. OPLECHOVÁNÍ PŘES SEPARAČNÍ PODLOŽKU NAPOJIT NA NOVÉ CU OPLECHOVÁNÍ
- K8 OPLECHOVÁNÍ ŘÍMSY V MÍSTĚ PARAPETU OKEN CU PLECHEM TL. 0,6 MM – R.Š.=330 MM
- A3 STÁV. HRÁZDĚNÉ ZDIVO ŠETRNĚ VYBOURAT, STÁV. CIHLY OČISTIT A NÁSLEDNĚ VRÁTIT ZPĚT. DLE DEMONTOVANÝCH DŘ. PRVKŮ PROVÉST NOVÉ – ZACHOVAT VELIKOSTI JEDNOTLIVÝCH PRVKŮ VČ. DETAILŮ OPRACOVÁNÍ – PROFILACE ATD.
- A4 STÁV. DŘEVĚNÝ OBKLAD ZE 100 % DEMONTOVAT A NÁSLEDNĚ PROVÉST NOVÝ NA PERO A DRÁŽKU. DŘEVĚNÉ KONSTRUKCE OPATŘIT VRCHNÍM NÁTĚREM – ODSŤIN NÁTĚRU UPŘESNÍ ZÁSTUPCE NPÚ
- A5 DŘEVĚNÉ PROFILOVANÉ ŘÍMSY DEMONTOVAT A PROVÉST NOVÉ. VELIKOST A TVAR NOVÉ DŘEVĚNÉ ŘÍMSY BUDE PROVEDEN. DLE STÁVAJÍCÍCH DEMONTOVANÝCH PRVKŮ

PPS Patman s.r.o.
SADOVÁ 141/18 , 460 01 LIBEREC V
IČO : 25446134 , DIČ : CZ - 25446134
mob.: + 420 603 872 790
a.patman @ seznam.cz

D.1.1. ARCHITEKTONICKO - STAVEBNÍ ČÁST

Hlavní Projektant Aleš Patman	Vypracoval Josef Matuška			PPS Patman s.r.o. SADOVÁ 141/18 , 460 01 LIBEREC V IČO : 25446134 , DIČ : CZ - 25446134 mob. : + 420 603 872 790 a.patman @ seznam.cz	
Stavebník: Statutární město Liberec, Nám. Dr. Edvarda Beneše 1. Liberec místo stavby: Ul. Lidové sady, č.p. 425, Liberec, č.parcely 3212/1, kú. Lib.					účel: REALIZAČNÍ PROJEKTOVÁ DOKUMENTACE
OPRAVA STÁVAJÍCÍ ARKÝŘE V OBJEKTU PKO č.p. 425, LIDOVÉ SADY LIBEREC - NAVRŽENÝ STAV					datum 08/2015
POHLED ZE DVORA - ZÁPADNÍ				měřítko 1 : 50 č.výkresu A7	