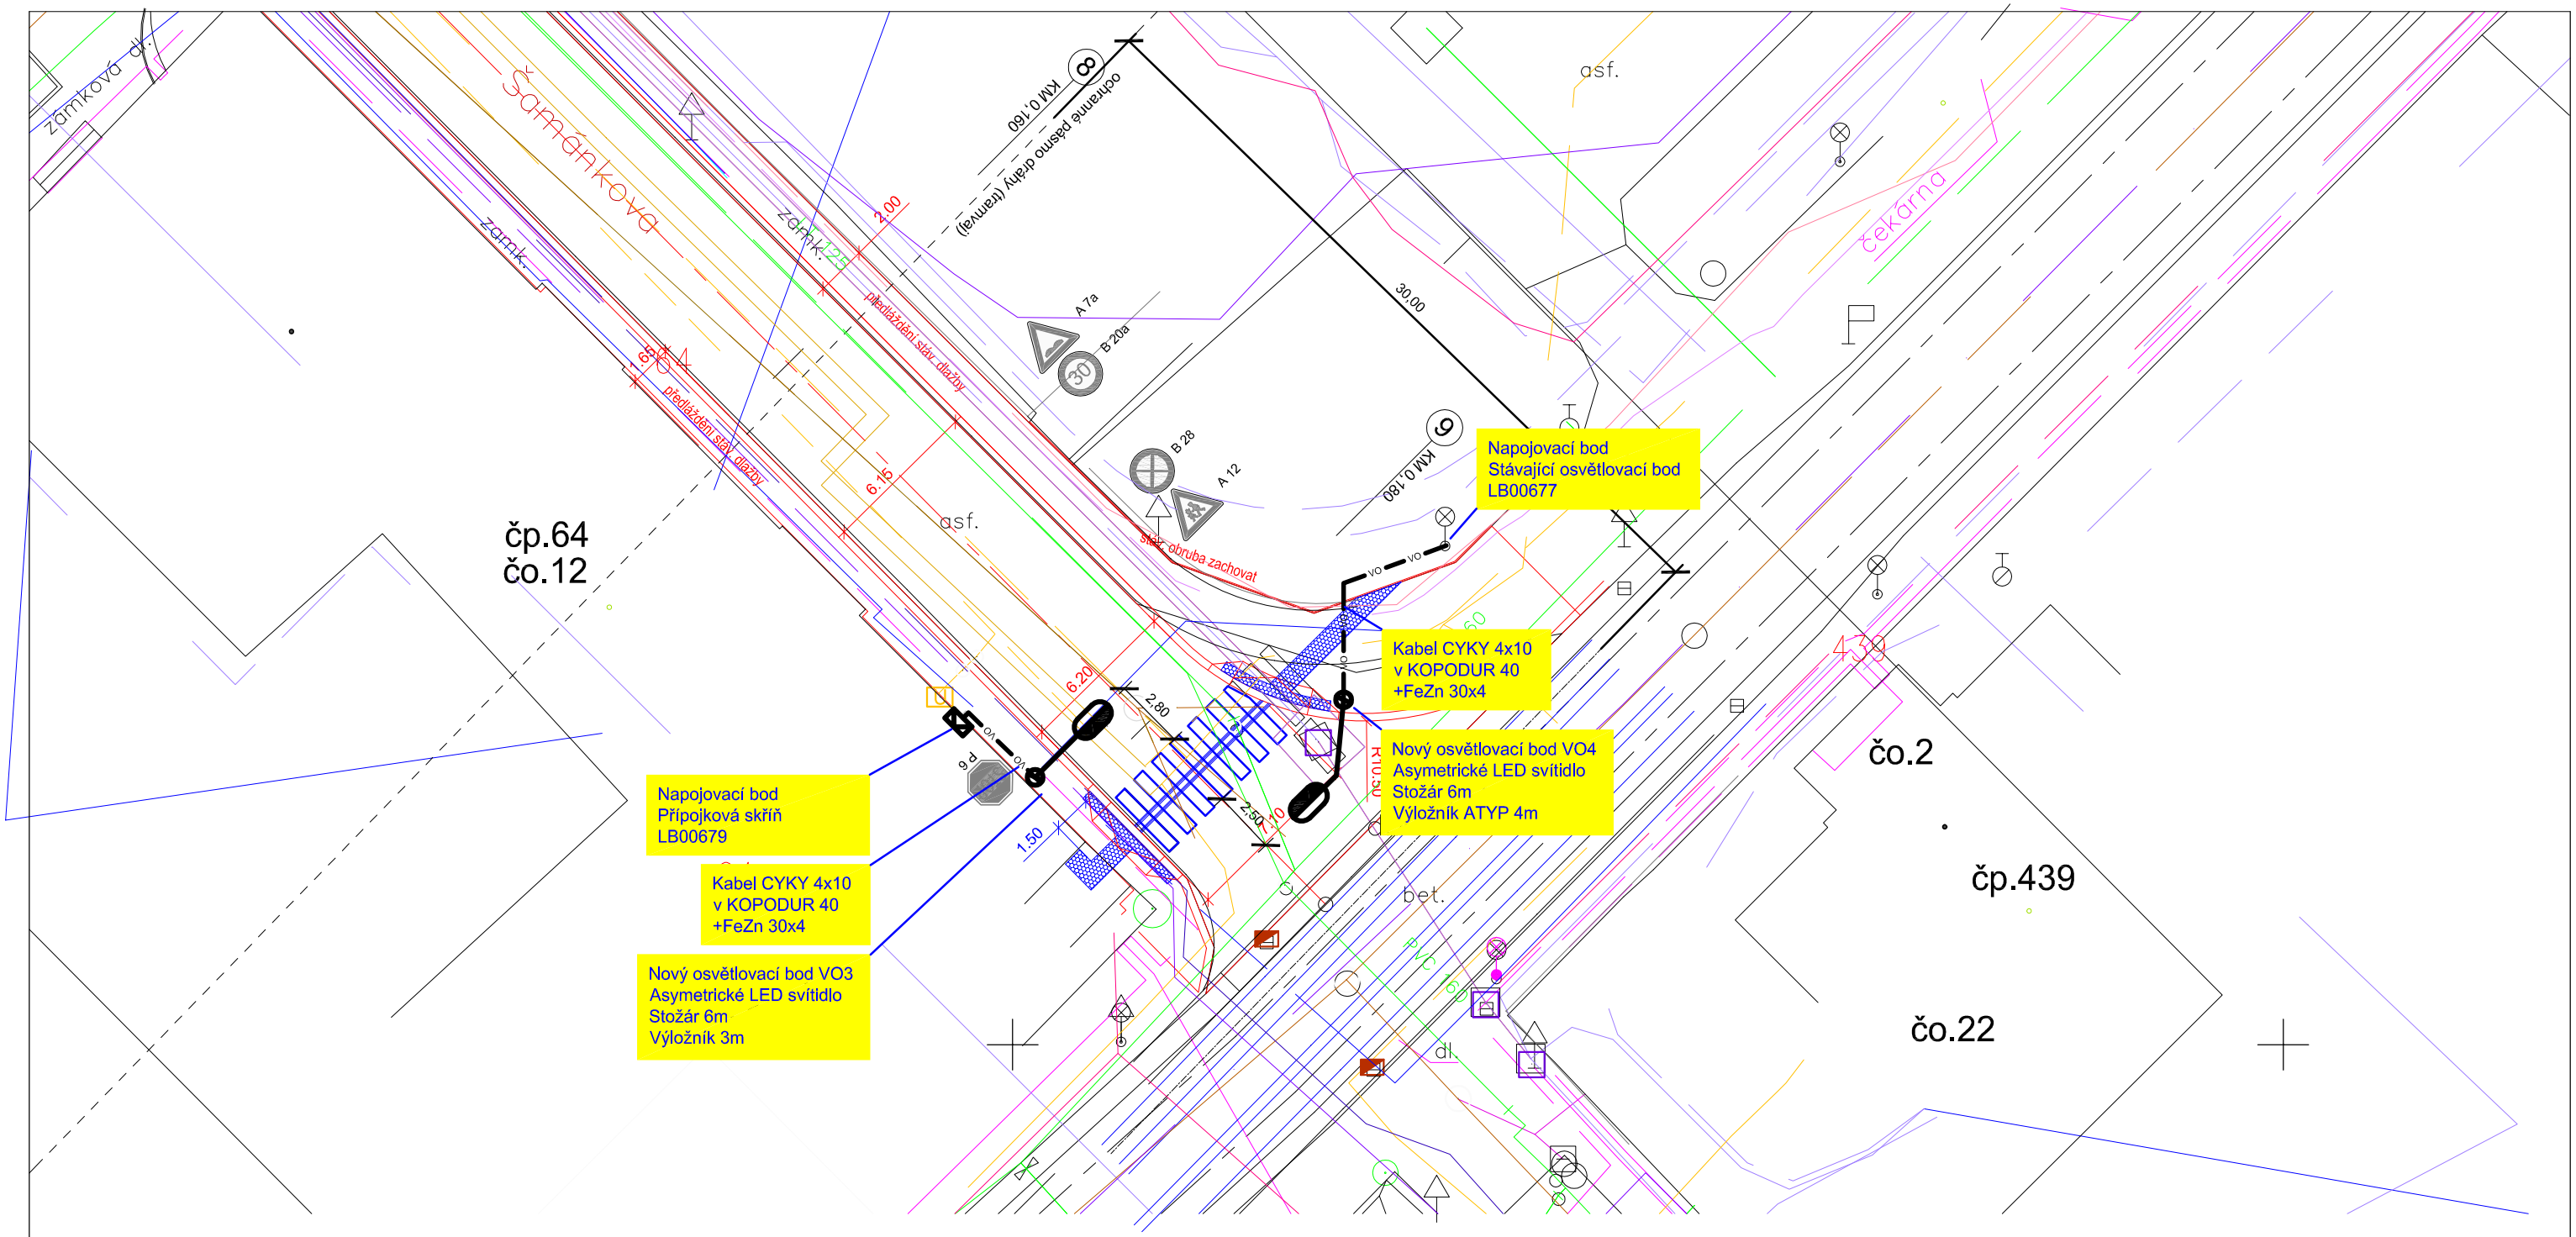

Vzorový řez uložení kabelu v chodníku:

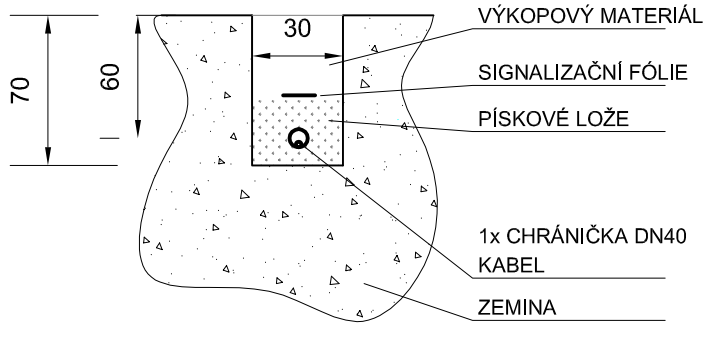

SO 401 - CLONOVÉ NASVÍCENÍ PŘECHODU

vypracoval:	Martin Müller	**Martin Müller** Východní 1448 463 11 Liberec 30 tel.: 602 145 061 e-mail: martin@martinmuller.cz http://www.martinmuller.cz	**NÝDRLE projektová kancelář** tel.: 485 150 181, 485 150 579 nydrlova @nydrle-projekt.cz www.nydrle-projekt.cz
zodp. projektant:	Martin Müller		
místo:	Liberec		
objednatel:	Statutární město Liberec		
akce:	OPRAVA UL. ŠAMÁNKOVA PO VLASTNÍCÍCH INŽENÝRSKÝCH SÍTÍ	čísl.zak.:	70-15
		stupeň:	DPS
		datum:	08/2015
		měřítko:	1:250
příloha:	SITUACE OSVĚTLENÍ PŘECHODU 2	čísl.přílohy:	čísl.soupr.
		401.3	