

SKLONOVÉ POMĚRY:

TRŽNÍ NÁMĚSTÍ  
RUMJANCEVOVA

5. KVĚTNA

příčné řezy


KÓTY NIVELETY:


KÓTY TERÉNU:

SROVNÁVACÍ ROVINA:

STANIČENÍ:

VZDÁLENOST PŘ. ŘEZŮ:

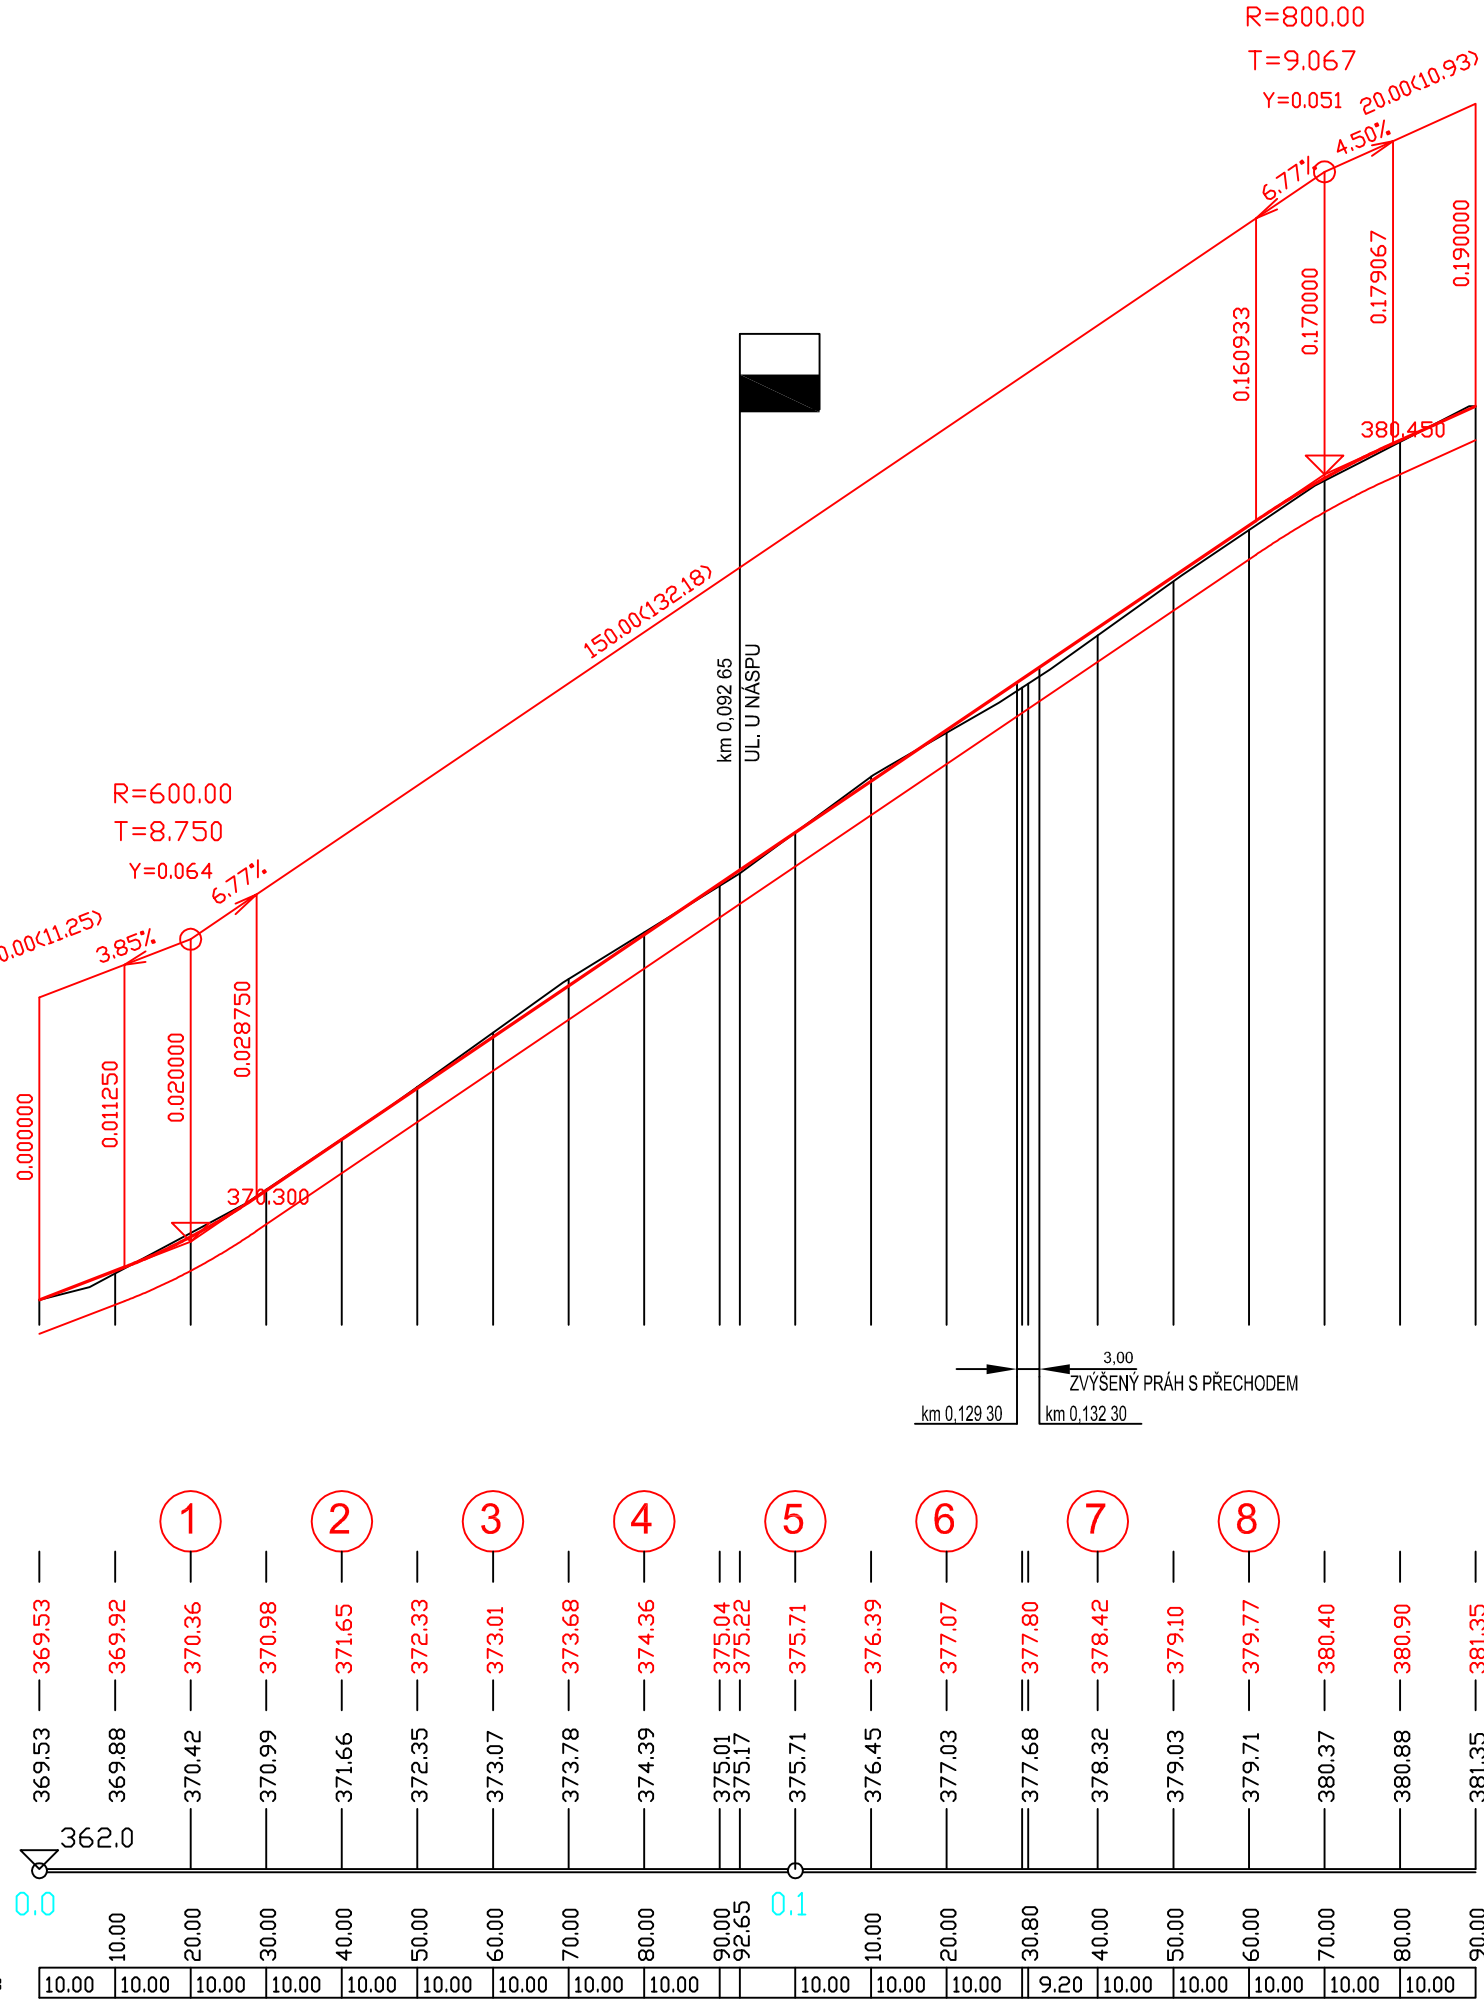

vypracoval:	K. Vašíčková	<i>K. Vašíčková</i>	 <b>NÝDRLE</b> projektová kancelář	
zodp. projektant:	Ing. Z. Nýdrle	<i>Z. Nýdrle</i>		
objednatel:	Statutární město Liberec		tel.: 485 150 181, 485 150 579 nydrle@nydrle-projekt.cz www.nydrle-projekt.cz	
akce:  OPRAVA UL. ŠAMÁNKOVA PO VLASTNÍCÍCH INŽENÝRSKÝCH SÍTÍ			čísł.zak.:	70-15
			stupeň:	DPS
			datum:	08/2015
			měřítko	M 1:1000/100
PODÉLNÝ PROFIL			pčísłoha č.	paré:
			5.	