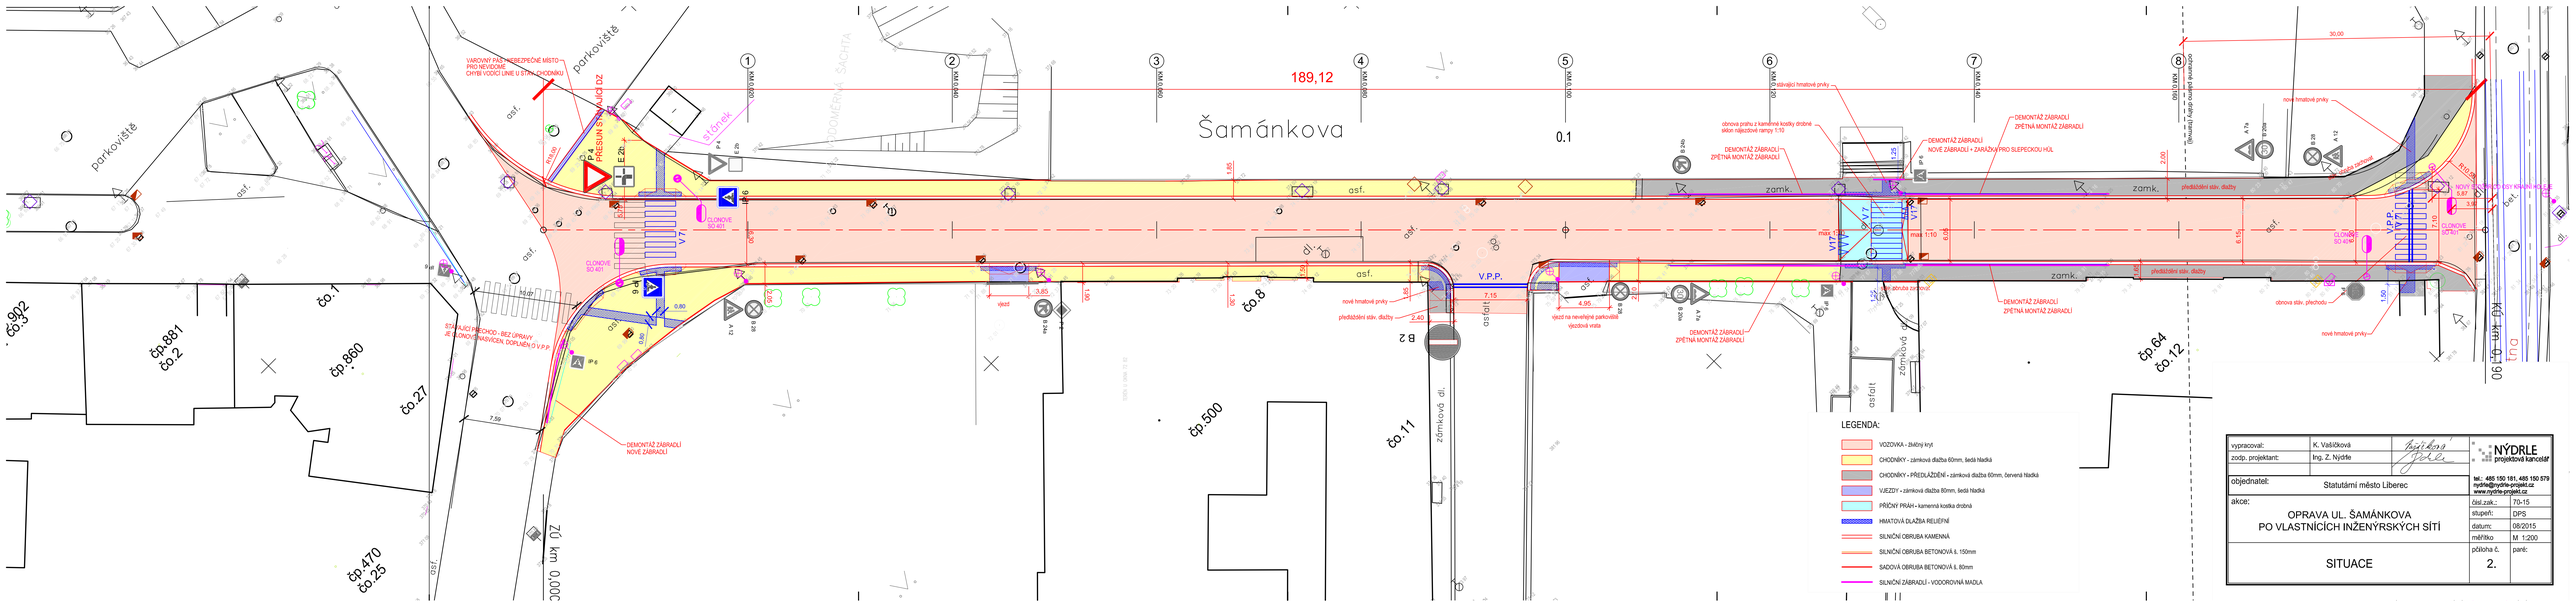

vypracoval:	K. Vašíčková		NÝDRLE projektová kancelář
zodp. projektant:	Ing. Z. Nýdrle		tel.: 485 150 181, 485 150 879 nydrle@nydrle-projekt.cz www.nydrle-projekt.cz
objednatel:	Statutární město Liberec		
akce:	OPRAVA UL. ŠAMÁNKOVA PO VLASTNÍCÍCH INŽENÝRSKÝCH SÍTÍ		