
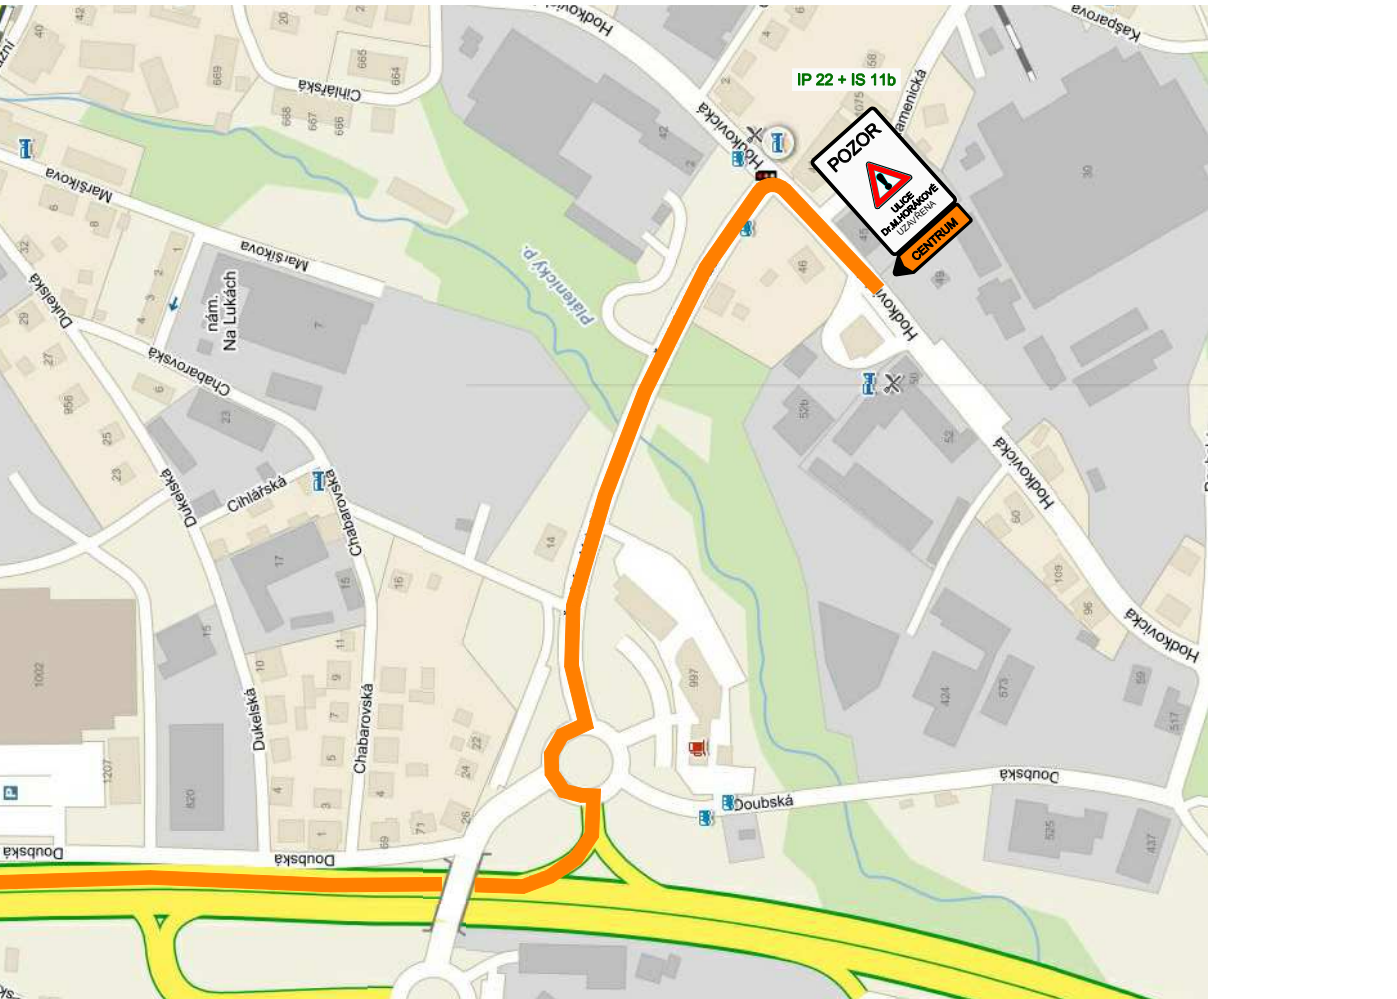


DETAIL

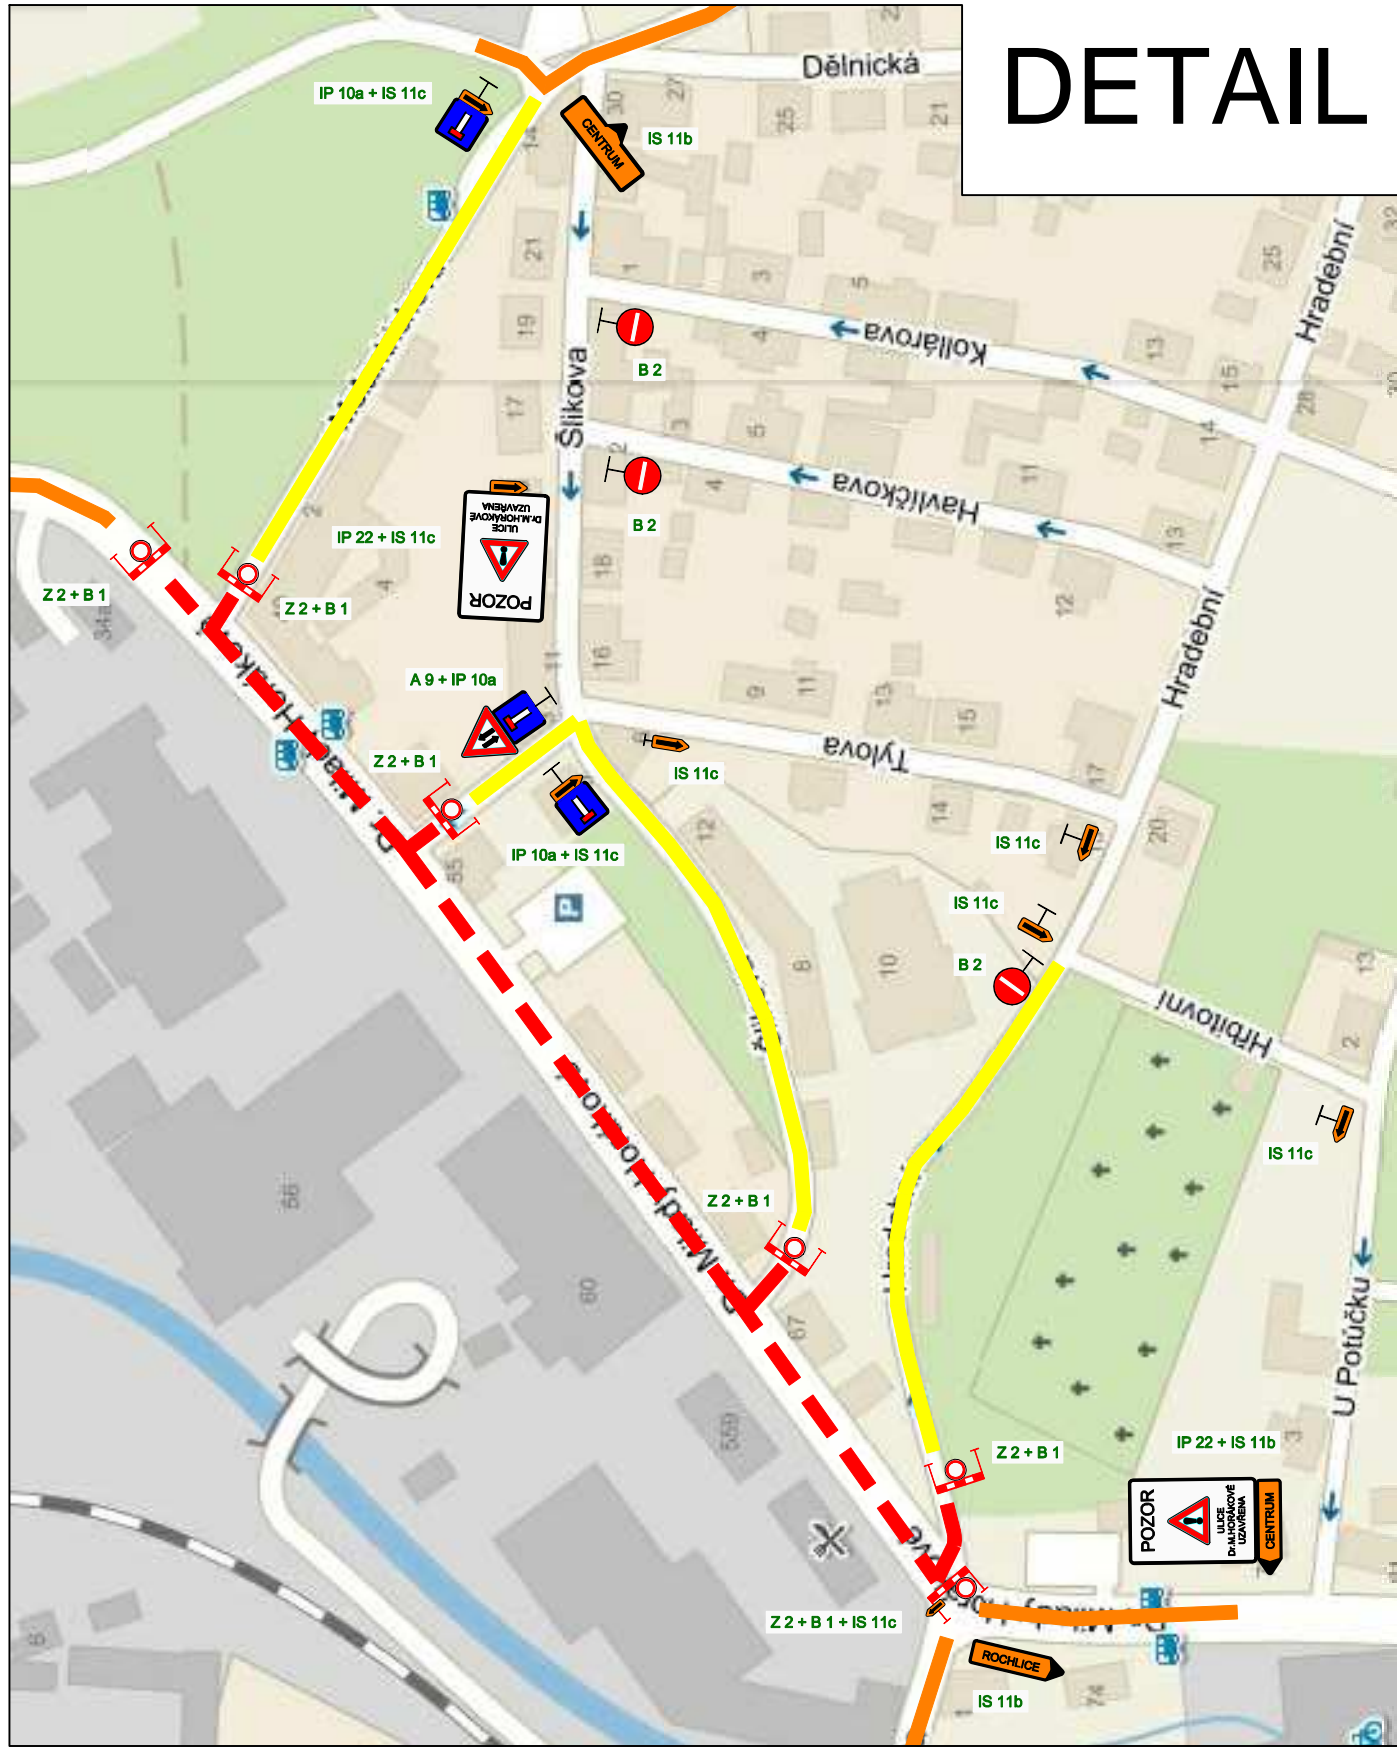

LEGENDA:

- Uzavřený úsek
- Slepý úsek pozemní komunikace
- Objízdná trasa
- Dopravní značka (reflexní podklad)

Zodpovědný projektant	Vypracoval	Vedoucí projektant	ing. Ladislav Křenek
ing. L. Křenek	P. Nezbeda Javůrek	ing. L. Křenek	projektová činnost
Statutární město Liberec			
Objednatel : nám. Dr. E. Beneše 1/1, 460 59 Liberec I - Staré město			
Oprava komunikace Dr. M. Horákové v úseku Melantrichova – Hradební		Datum	02/2016
SO 104 - Dopravně inženýrské opatření		Stupeň	DPS
Výkres		Zak.č.	03/2016
SITUACE - FÁZE 1		Měřítko	Č. přílohy
		...	3.