

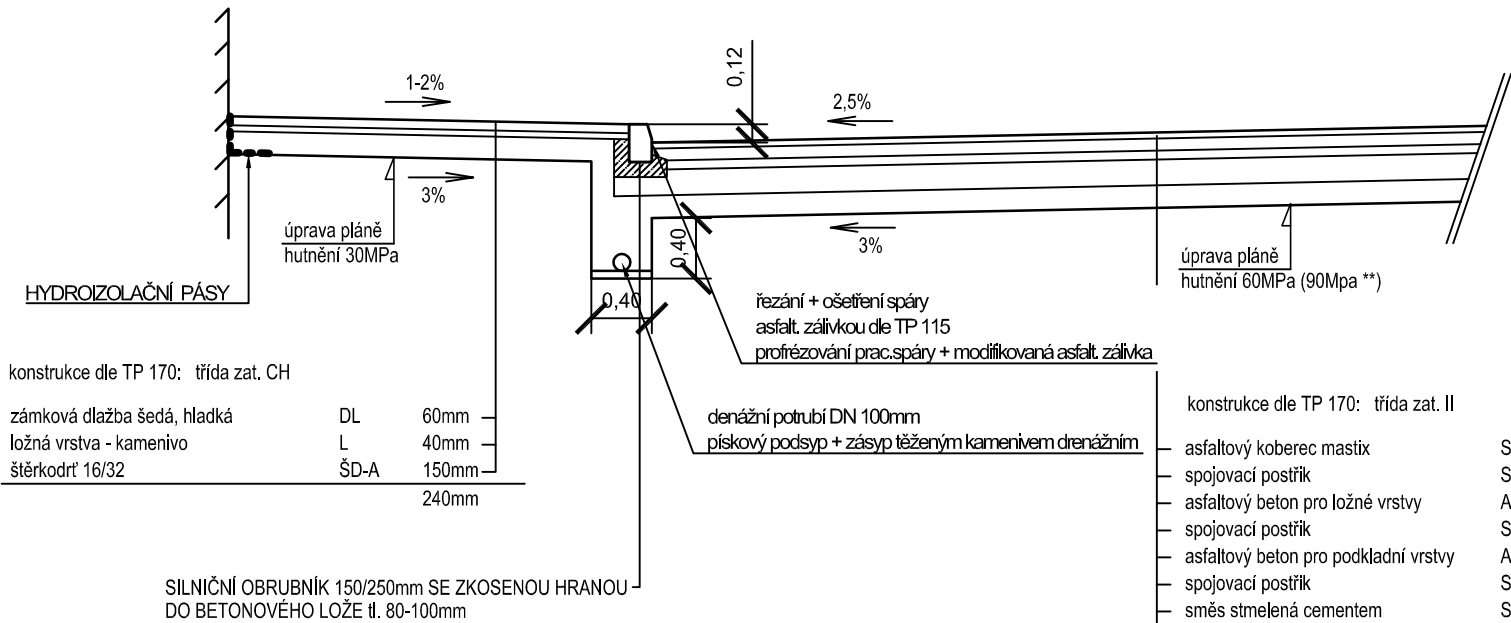


DETAILY KONSTRUKCÍ

UKONČENÍ CHODNÍKU OBRUBOU

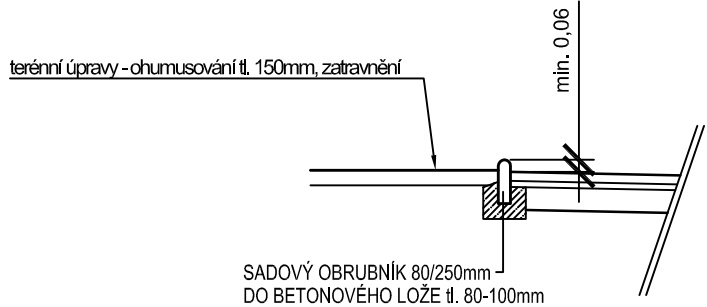


SJEZD K NEMOVITOSTI

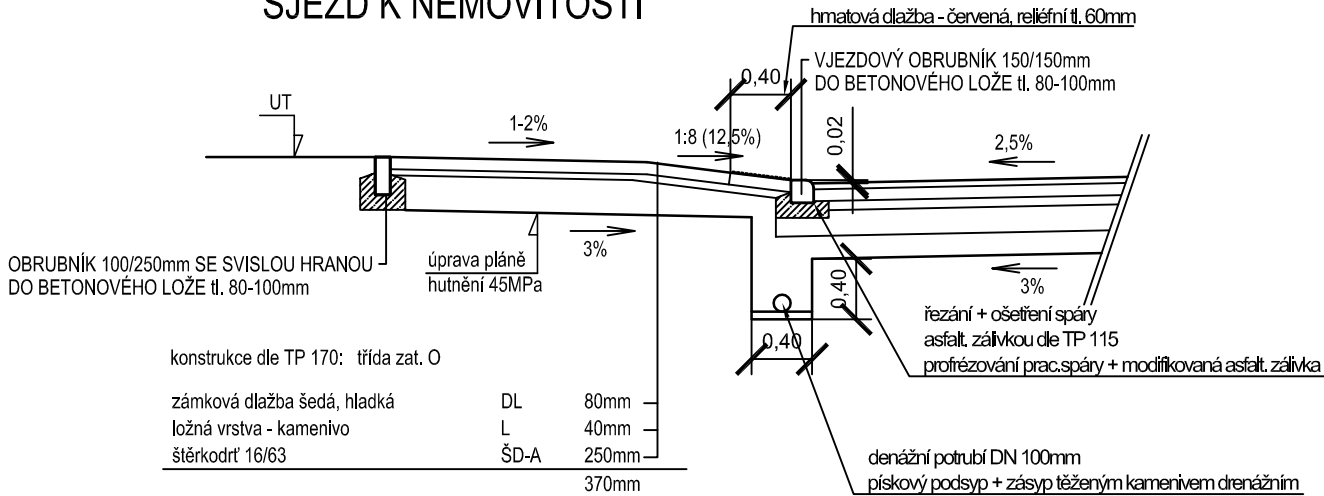


VPUSTI


silniční typová s horním vtokem a mříží  
zátížení D 400

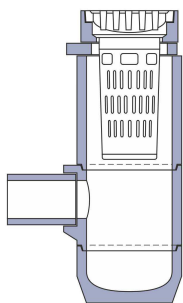


silniční chodníková s bočním vtokem

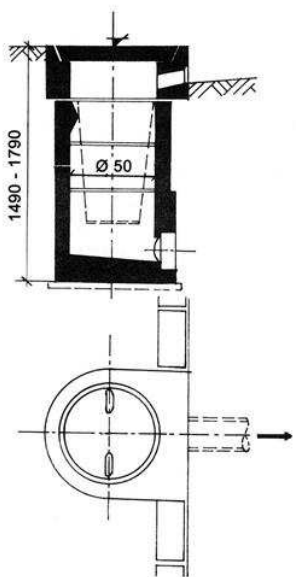


VZOROVÝ DETAIL PŘECHODU PRO CHODCE

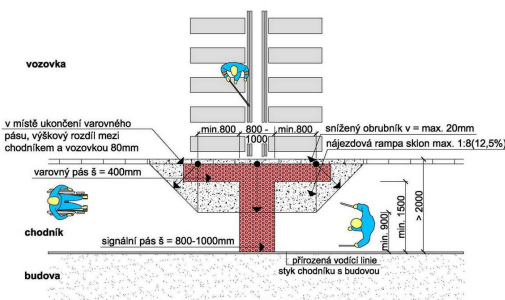


DETAIL - VODÍCÍ PÁS PŘECHODU

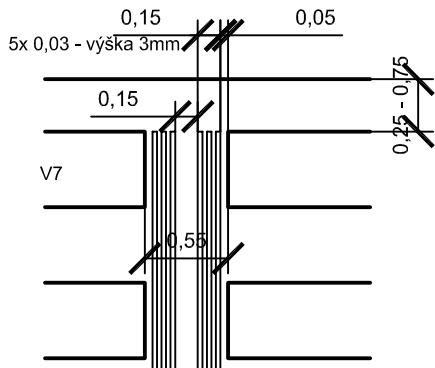


ZÁHONY

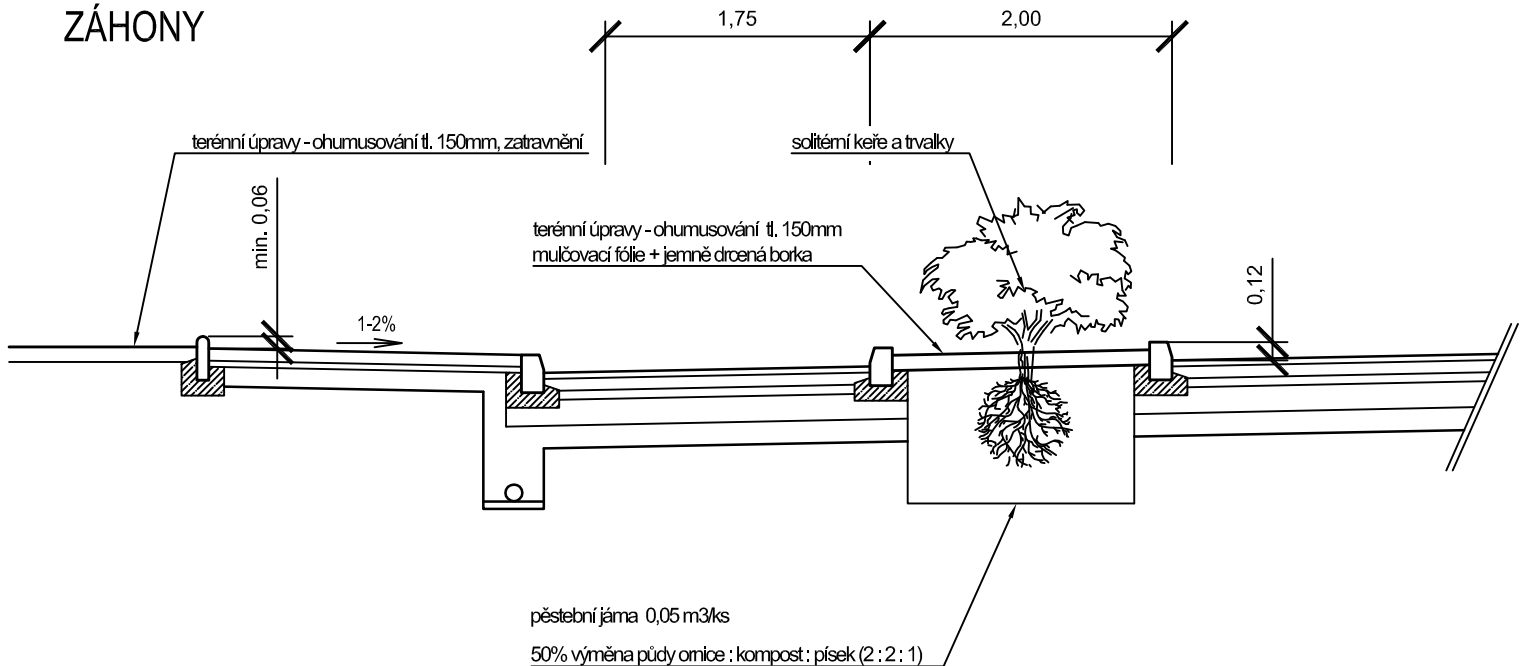

ZASTÁVKA MHD

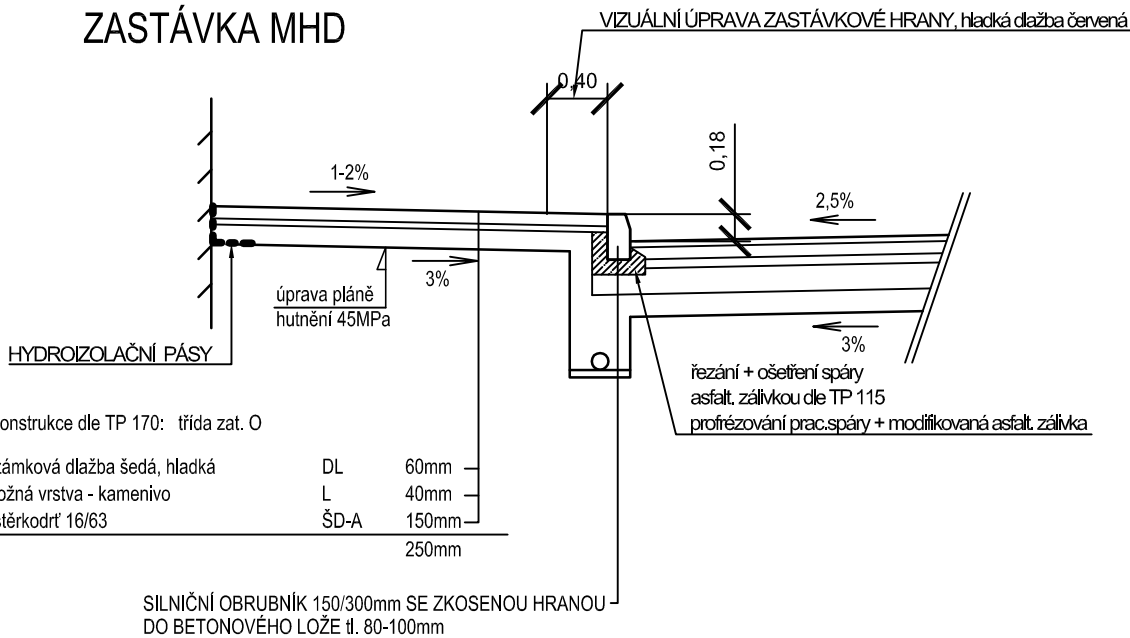

SO 102 Komunikace Dr.M.Horákové

vypracoval:	K. Vašíčková	<i>Kašíčková</i>	 <b>NÝDRLE</b> projektová kancelář
zodp. projektant:	Ing. Z. Nýdrle	<i>Nýdrle</i>	
objednatel:	Statutární město Liberec		tel.: 485 150 181, 485 150 579 nydrle@nydrle-projekt.cz www.nydrle-projekt.cz
akce:	OPRAVA KOMUNIKACE třídy Dr.M.Horákové úsek ul.Melantrichova - Hradební		čísl.zak.: 91-15
příloha:	VZOROVÉ PŘÍČNÉ ŘEZY		stupeň: DSP/DPS/JP
			datum: 01/2016
			měřítko: 1:50
			čísl.výkr. čísl.soupr.
			5.