


## Půdorys 2.NP - nový stav

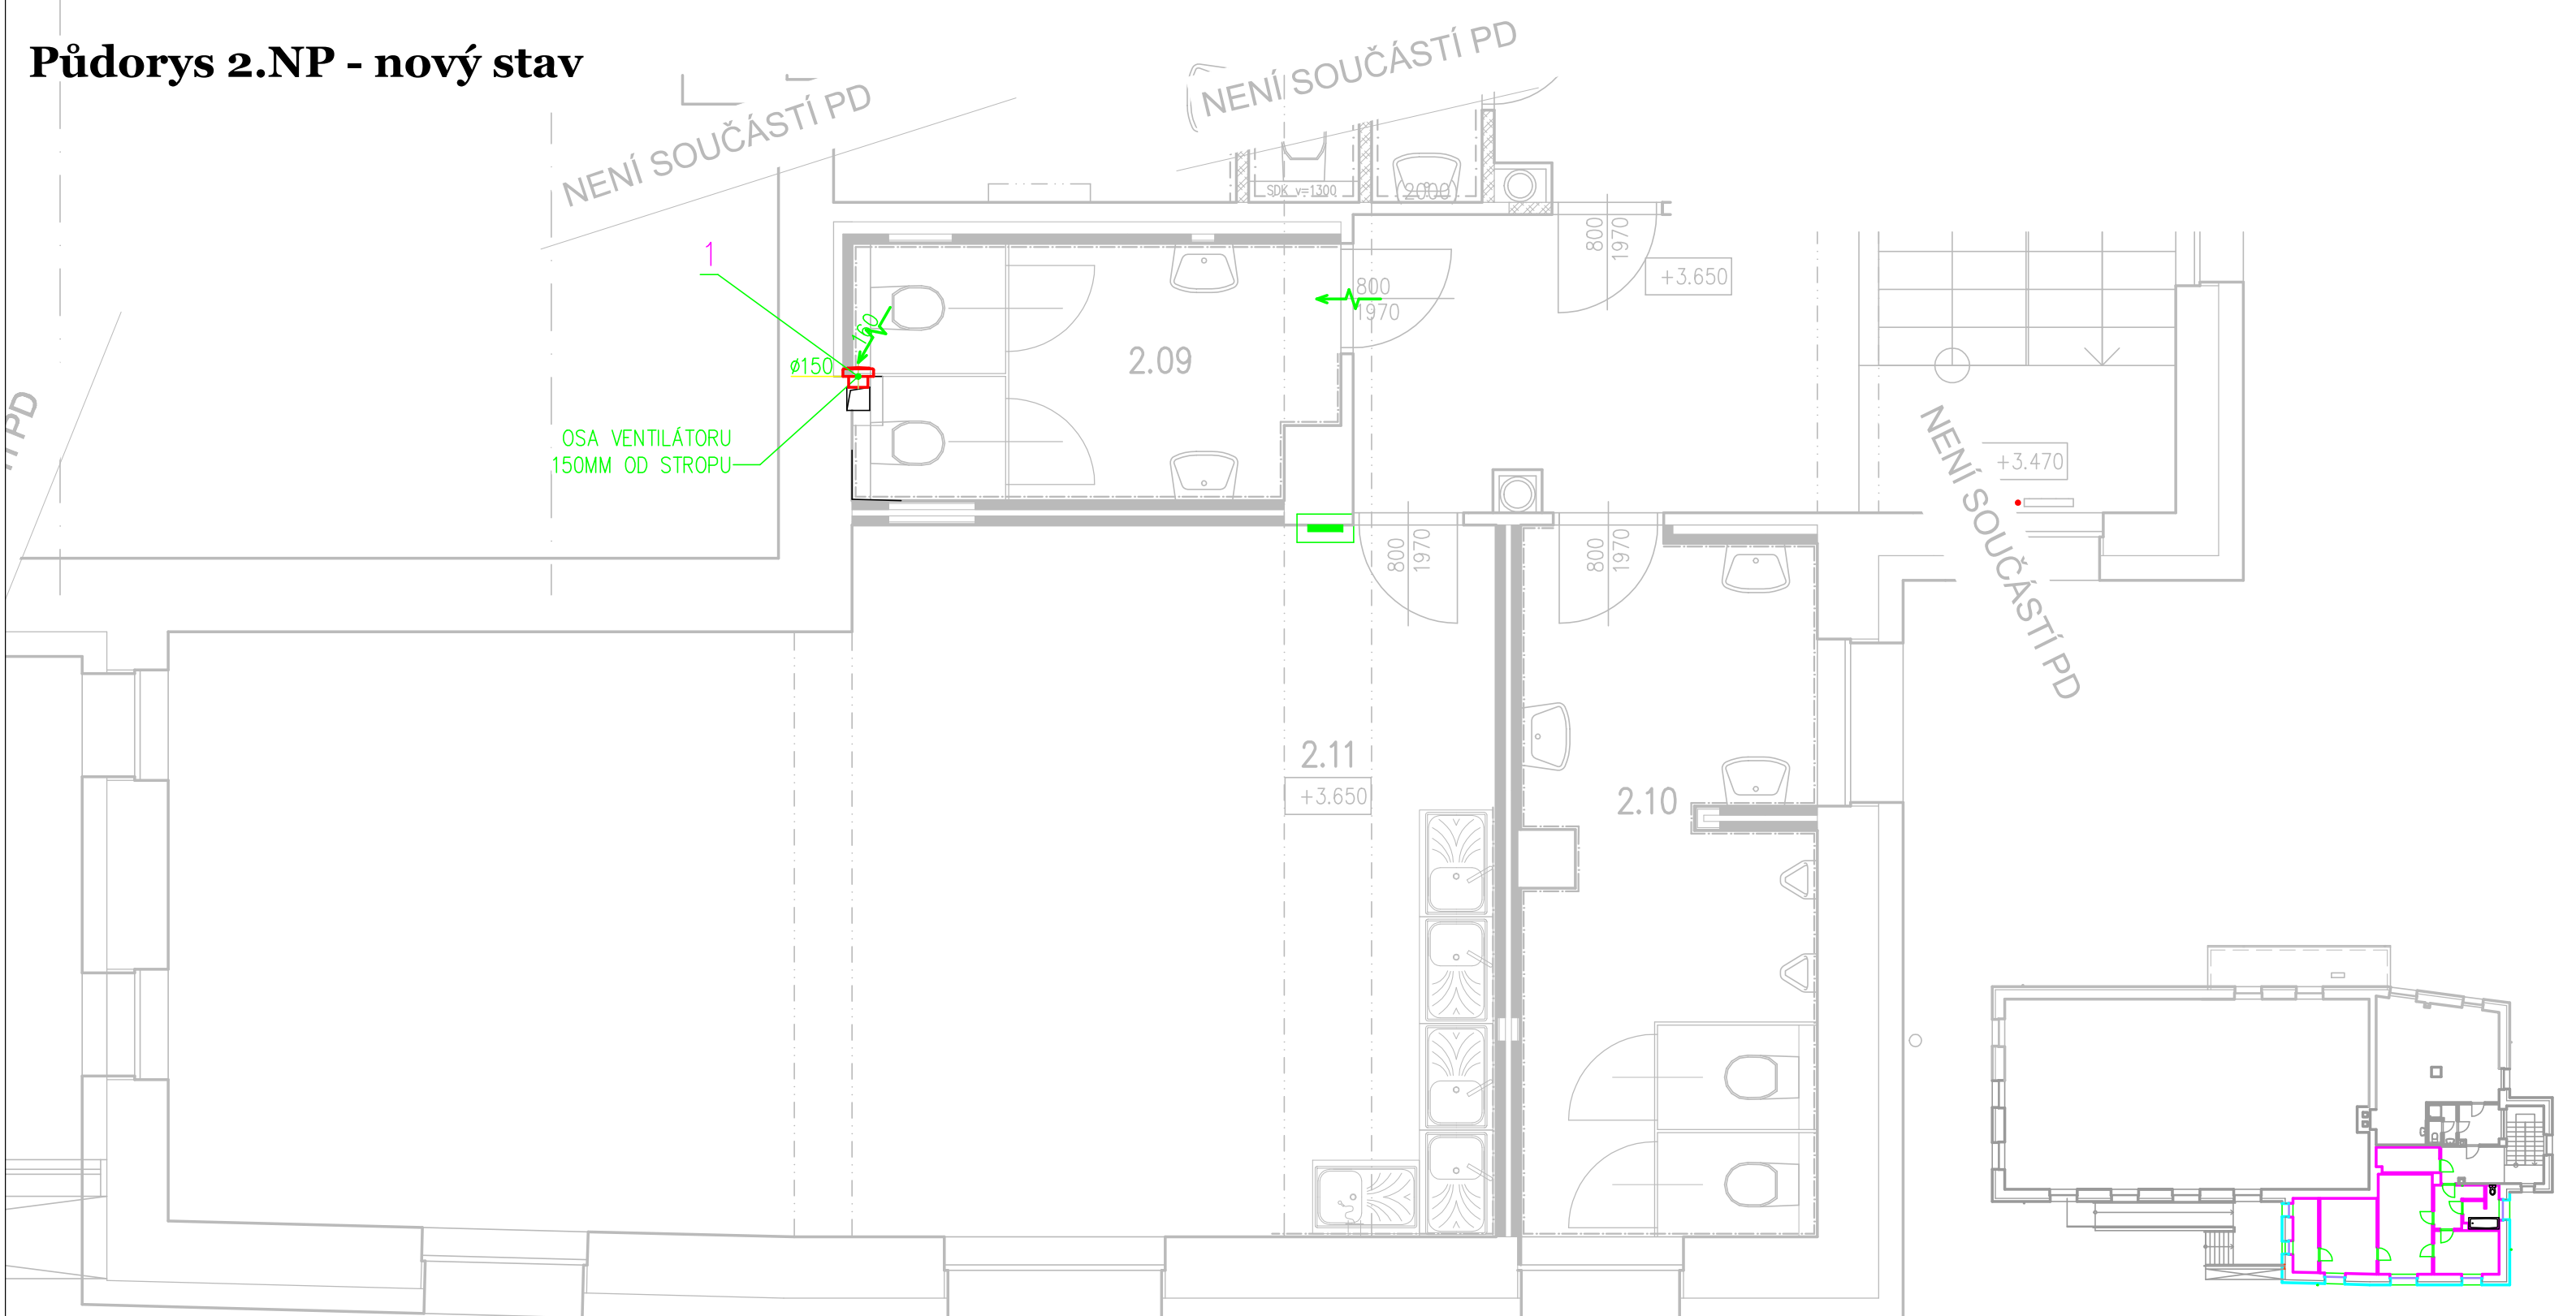

Tabuľka miestností – Z.NP								
Číslo	Námeno	Plocha [m <sup>2</sup> ]	Podlaha	Stĺada	Stěny	Strop	Výška [m]	Poznámka
2.09	WC DĽVKY	8,05	PVC	P/01	VC OMITKA + MALBA	???	2,7	ZBKĽAD ZA UMYVADLY V=1,5M
2.10	WC CHĽAPCI	13,40	KERAM DĽAZBA	P/02	SDK /VC OMITKA + MALBA	???	2,7	KERAM. ZBKĽAD DO 2,1M
2.11	TRIDA / ATELIER	57,54	PVC	P/02	SDK /VC OMITKA + MALBA		2,7	KERAM. ZBKĽAD DO 2,1M

VZDUCHOTECHNIKA  
Přestavba bytu správce na ateliér v objektu  
tělocvičny ZŠ Sokolovská na p.p.č. 1/1  
PŮDORYS 2.NP 1:50