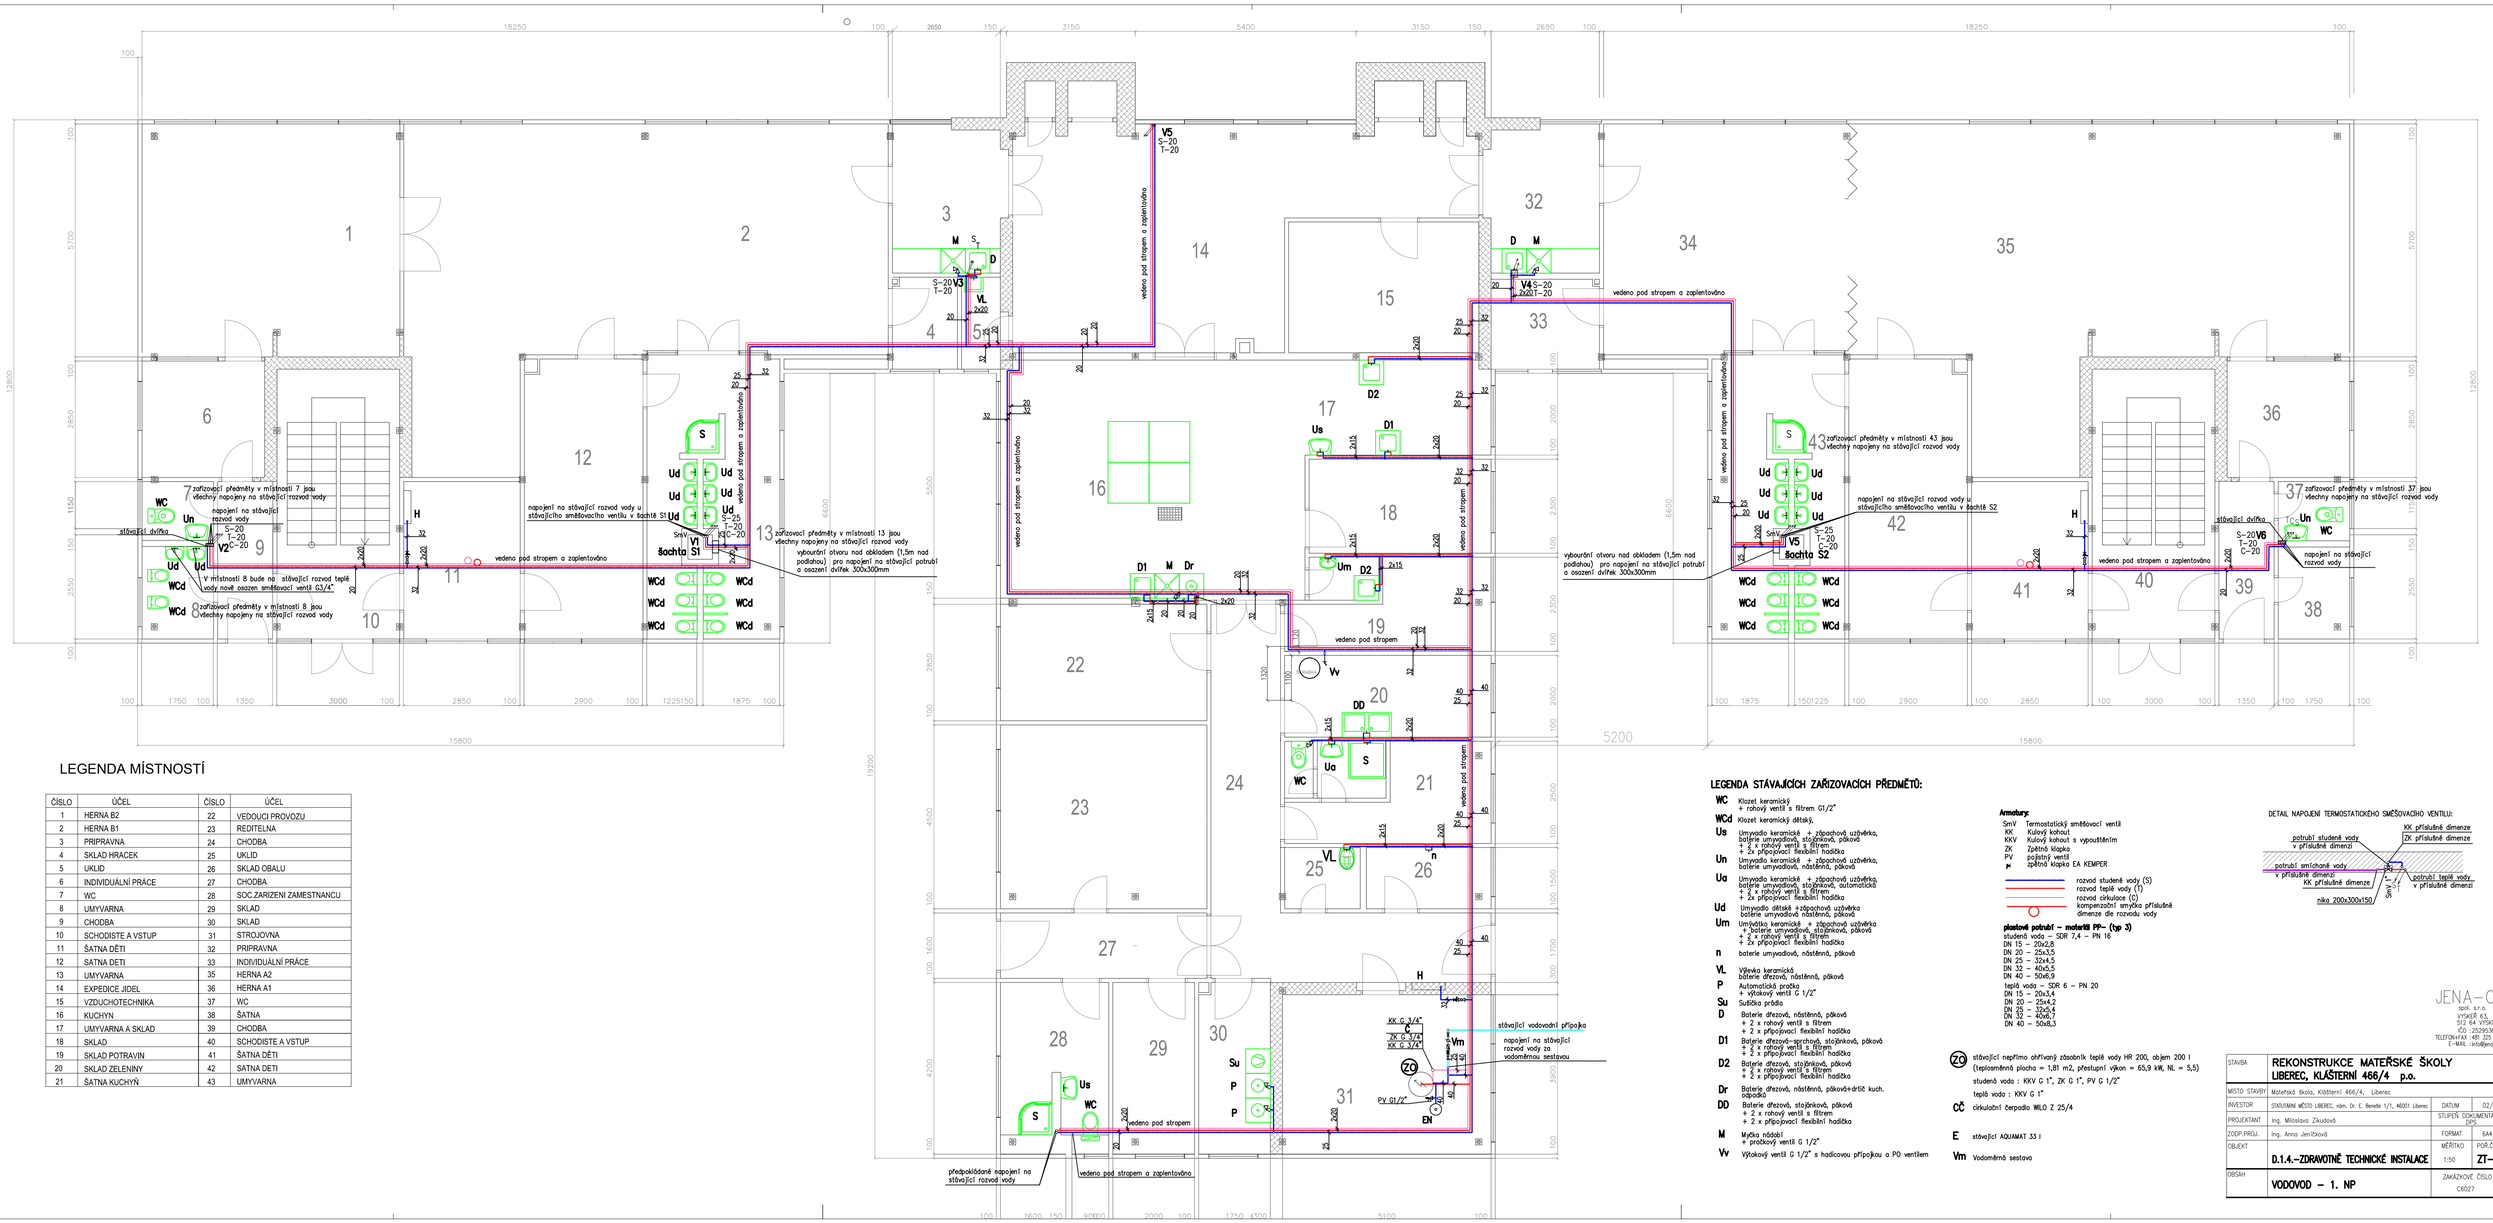

LEGENDA MÍSTNOSTÍ

ČÍSLO	ÚČEL	ČÍSLO	ÚČEL
1	HERNA B2	22	VEDOUCI PROVOZU
2	HERNA B1	23	REDITELNA
3	PRIPRAVNA	24	CHODBA
4	SKLAD HRACEK	25	UKLID
5	UKLID	26	SKLAD OBALU
6	INDIVIDUÁLNÍ PRÁCE	27	CHODBA
7	WC	28	SOC.ZARIZENI ZAMESTNANCU
8	UMYVARNA	29	SKLAD
9	CHODBA	30	SKLAD
10	SCHODISTE A VSTUP	31	STROJOVNA
11	ŠATNA DĚTI	32	PRIPRAVNA
12	SATNA DETI	33	INDIVIDUÁLNÍ PRÁCE
13	UMYVARNA	35	HERNA A2
14	EXPEDICE JIDEL	36	HERNA A1
15	VZDUCHOTECHNIKA	37	WC
16	KUCHYN	38	ŠATNA
17	UMYVARNA A SKLAD	39	CHODBA
18	SKLAD	40	SCHODISTE A VSTUP
19	SKLAD POTRAVIN	41	ŠATNA DĚTI
20	SKLAD ZELENINY	42	SATNA DETI
21	ŠATNA KUCHYŇ	43	UMYVARNA

LEGENDA STÁVAJÍCÍCH ZAŘIZOVACÍCH PŘEDMĚTŮ:

WC Klozet keramický
+ rohový ventil s filtrem G1/2"

WCd Klozet keramický dětský

Us Umyvadlo keramické + zápachová uzávěrka, baterie umyvadlová, stojánková, páková
+ 2 x rohový ventil s filtrem
+ 2x připojovací flexibilní hadička

Un Umyvadlo keramické + zápachová uzávěrka, baterie umyvadlová, nástěnná, páková

Ua Umyvadlo keramické + zápachová uzávěrka, baterie umyvadlová, stojánková, automatická
+ 2 x rohový ventil s filtrem
+ 2x připojovací flexibilní hadička

Ud Umyvadlo dětské +zápachová uzávěrka baterie umyvadlová nástěnná, páková

Um Umývátko keramické + zápachová uzávěrka + baterie umyvadlová, stojánková, páková
+ 2 x rohový ventil s filtrem
+ 2x připojovací flexibilní hadička

n baterie umyvadlová, nástěnná, páková

VL Výlevka keramická
baterie dřezová, nástěnná, páková

P Automatická pračka
+ výtokový ventil G 1/2"

Su Sušička prádla

D Baterie dřezová, nástěnná, páková
+ 2 x rohový ventil s filtrem
+ 2 x připojovací flexibilní hadička

D1 Baterie dřezová-sprchová, stojánková, páková
+ 2 x rohový ventil s filtrem
+ 2 x připojovací flexibilní hadička

D2 Baterie dřezová, stojánková, páková
+ 2 x rohový ventil s filtrem
+ 2 x připojovací flexibilní hadička

Dr Baterie dřezová, nástěnná, páková+držič kuch. odpadků

DD Baterie dřezová, stojánková, páková
+ 2 x rohový ventil s filtrem
+ 2 x připojovací flexibilní hadička

M Mýčka nádobí
+ pračkový ventil G 1/2"

Vy Výtokový ventil G 1/2" s hadicovou přípojkou a PO ventilem

Armatury:
SmV Termostatický směšovací ventil
KK Kulový kohout
KKV Kulový kohout s vypouštěním
ZK Zpětná klapka
PV pojistný ventil
zpětná klapka EA KEMPER

rozvod studené vody (S)
rozvod teplé vody (T)
rozvod cirkulace (C)
kompenzační smyčka příslušné dimenze dle rozvodu vody

plastové potrubí – materiál PP– (typ 3)
studená voda – SDR 7,4 – PN 16
DN 15 – 20x2,8
DN 20 – 25x3,5
DN 25 – 32x4,5
DN 32 – 40x5,5
DN 40 – 50x6,9
teplá voda – SDR 6 – PN 20
DN 15 – 20x3,4
DN 20 – 25x4,2
DN 25 – 32x5,4
DN 32 – 40x6,7
DN 40 – 50x8,3

ZO stávající nepřímo ohřívaný zásobník teplé vody HR 200, objem 200 l (teplosměnná plocha = 1,81 m2, přestupní výkon = 65,9 kW, NL = 5,5)
studená voda : KKV G 1", ZK G 1", PV G 1/2"
teplá voda : KKV G 1"

CČ cirkulační čerpadlo WILO Z 25/4

E stávající AQUAMAT 33 l

Vm Vodoměrná sestava

DETAIL NAPOJENÍ TERMOSTATICKÉHO SMĚŠOVACÍHO VENTILU:

JENA–CZ
spol. s r.o.
VYSKEŘ 63,
512 64 VYSKEŘ
IČO : 25290365
TELEFON+FAX 481 325 542
E-MAIL : info@jenacz.cz

STAVBA	REKONSTRUKCE MATEŘSKÉ ŠKOLY LIBEREC, KLÁŠTERNÍ 466/4 p.o.		
MISTO STAVBY	Mateřská škola, Klášterní 466/4, Liberec		
INVESTOR	STATUTÁRNÍ MĚSTO LIBEREC, nám. Dr. E. Beneše 1/1, 46001 Liberec	DATUM	02/2016
PROJEKTANT	Ing. Miloslava Zikudová	STUPEŇ DOKUMENTACE	DPS
ZODP.PROJ.	Ing. Anna Jeníčková	FORMÁT	64
OBJEKT	D.1.4.–ZDRAVOTNĚ TECHNICKÉ INSTALACE	MĚŘÍTKO 1:50	POŘ.ČÍSLO ZT–01
OBSAH	VODOVOD – 1. NP	ZAKÁZKOVÉ ČÍSLO C6027	