


SITUACE 1:250

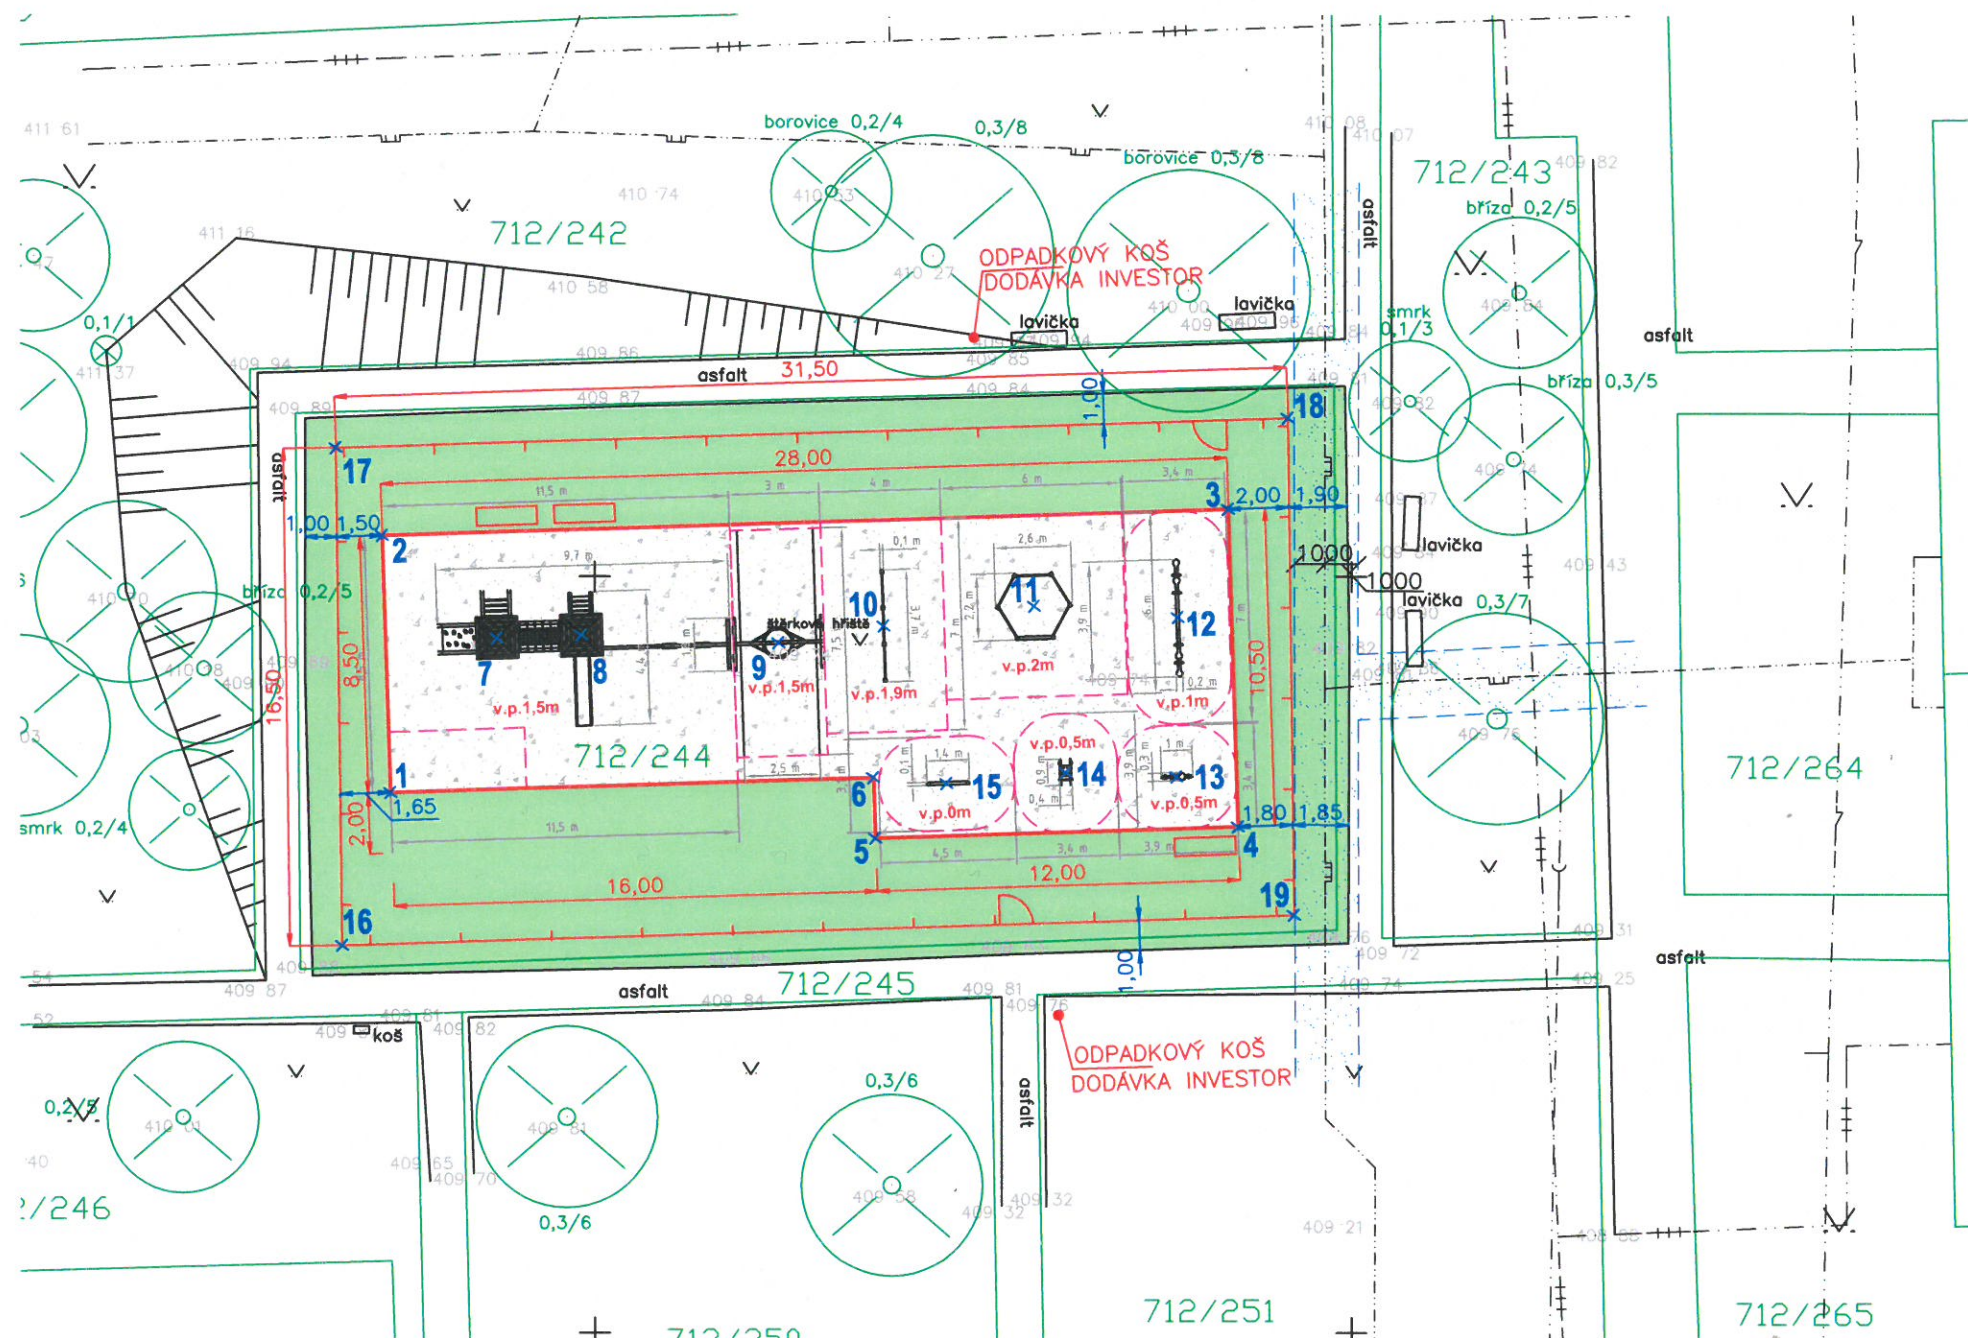

LEGENDA INŽENÝRSKÝCH SÍTÍ

- > orientální průběh kanalizace > dešťová > splošková
- > orientální průběh plynovodu --- NTL --- STL --- VTL
- > orientální průběh kabelu veřejného osvětlení
- > orientální průběh podzemního sekundárního rozvodu potrubí

LEGENDA :

- DROBNÝ KAČÍREK FRAKCE 2-8 mm - DOPADOVÉ PLOCHY - TL. 300 mm
- OHUMUSOVANO, OZELENĚNO
- OCHRANNÉ PÁSMO PLYNOVODU
- BEZPEČNOSTNÍ PROSTOR OKOLO HERNÍCH PRVKŮ
- OPLOCENÍ DĚTSKÉHO HŘIŠTĚ, 2xBRANKA, 1xPOLE VYSAZOVACÍ (Z DŮVODU MOŽNOSTI VJETÍ TECHNIKY) - O UMÍSTĚNÍ ROZHODNE INVESTOR


- MĚSTSKÝ MOBILIÁŘ: LAVIČKA
- ODPADKOVÝ KOŠ (DODÁVKA INVESTOR)
- O UMÍSTĚNÍ ROZHODNE INVESTOR

VYTYČOVACÍ BODY:

Č.	Y	X
1	689481,78	975732,15
2	689482,05	975723,65
3	689454,07	975722,77
4	689453,73	975733,26
5	689465,73	975733,64
6	689465,79	975731,64
7	689478,24	975727,04
8	689475,44	975726,95
9	689468,93	975727,19
10	689465,45	975726,63
11	689460,47	975725,97
12	689455,71	975726,34
13	689455,76	975731,61

Č.	Y	X
14	689459,42	975731,47
15	689463,37	975731,83
16	689483,38	975737,20
17	689483,59	975720,75
18	689452,10	975719,75
19	689451,90	975736,19

ZAKRESLENÍ INŽENÝRSKÝCH SÍTÍ JE POUZE ORIENTAČNÍ. PŘED ZAPOČETÍM PRACÍ JE NUTNO VYTYČIT INŽENÝRSKÉ SÍTĚ VE SPOLUPRÁCI S PŘÍSLUŠNÝMI SPRÁVCI ! BĚHEM VÝSTAVBY JE NUTNO DOTČENÉ SÍTĚ OCHRÁNIT.

Odpovědný projektant	Vypracoval	Kreslil	 ALB plus spol. s r.o. Božich bojovníků 1140/4, LIBEREC 1 Tel.fax: 485 109 494 DIČ: CZ62242563, IČ: 62242563	
Ing. Petr Rendl	Ing. Petra Vajsejtllová			
Objednatel: Statutární město Liberec, nám. Dr. E. Beneše 1			Stupeň	ZD
Dětské hřiště v ul. Gagarinova v k. ú. Rochlice u Liberce			Datum	04/2016
			Čís.zak.: 03/2016	Čís.soupr.:
Situace			M 1:250	
			Č.v. C.2	