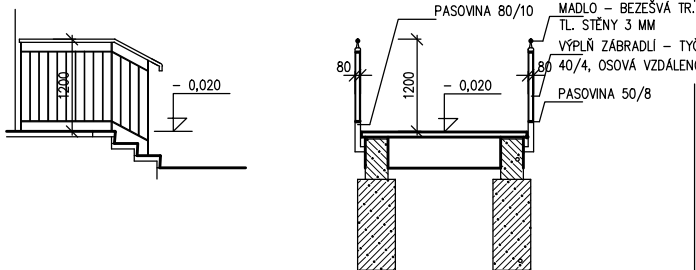
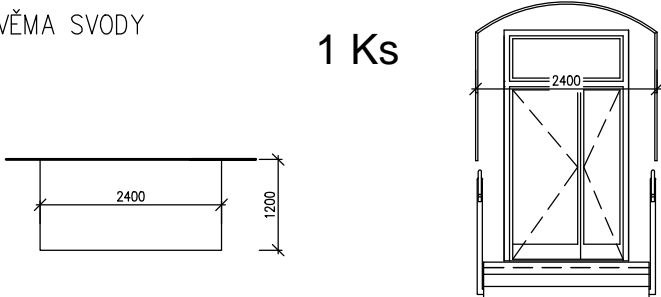
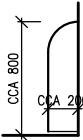



VÝPIS ZÁMEČNICKÝCH VÝROBKŮ			
Označení	P O P I S	SCHÉMA	POČET KUSŮ Celkem
31	OCEL. ŽÁROVĚ POZINK. UZAVÍRATELNÝ POKLOP, SVĚTLOST POKLOPU 600/600, TL. STĚNY 6 MM POKLOP VČ. ÚHELNÍKOVÉHO RÁMU OPATŘIT NÁTĚ-REM	600/600	2
32	ŽÁROVĚ POZINKOVANÉ VENKOVNÍ ČISTÍCÍ ROHOŽE ZABEZPEČIT PROTI ZCIZENÍ VELIKOST UPŘESNIT ZAMĚŘENÍM	1250/650	2
33	ŽÁROVĚ POZINKOVANÉ VNITŘNÍ DOČIŠŤOVACÍ ROHOŽE VELIKOST UPŘESNIT ZAMĚŘENÍM	1250/650	2
34	NOVÝ OCEL. POKLOP NA KAN. ČISTÍCÍ ŠACHTU PROVÉST ZE DVOU DÍLŮ HORNÍ LÍC POKLOPU BUDE O PROTI ČISTÉ PODLAZE SNÍŽEN O 20 MM A BUDE POD PVC PODLAHOVOU KRYTINOU Z LINOLEA PŘEKRYT PRYŽOVOU PODLOŽKOU TL. 20 MM TAK, ABY NEDOCHÁZELO K JEHO DO PODLAH. KRYTINY	1050/750	1
35	OCEL. ZÁBRADLÍ PŘEDLOŽENÉHO SCHODIŠTĚ MIN. VÝŠKA MADLA JE 1200 MM ŽÁROVĚ POZINKOVAT + VRCVHNÍ NÁTĚR		
36	ZASTŘEŠENÍ BOČNÍHO NOVÉHO VSTUPU STŘECHOU Z MAKROLONU S BOČNÍMI STĚNAMI. ZPŮSOB KOTVENÍ MAKROLOVÉ KONSTRUKCE K OBVODOVÉ STĚNĚ NAVRHNE A PROVEDE DODAVATEL STAVBY. STŘÍŠKU OPATŘIT DVĚMA PODOKAPNÍMI ŽLABY A DVĚMA SVODY	1 Ks 	

VEŠKERÉ VÝROBKY BUDOU PŘED REALIZACÍ ZAMĚŘENY VÝROBCEM PŘIMO NA STAVBĚ A BUDOU PROVEDENY DLE SKUTEČNÝCH ZAMĚŘENÝCH ROZMĚRŮ

NA VEŠKERÉ ATYPICKÉ VÝROBKY VYHOTOVÍ ZHOTOVITEL DÍLENSKOU DOKUMENTACI

OCEL. VÝROBKY ŽÁROVĚ POZINKOVAT A OPATŘIT NÁTĚREM. SVARY PŘEBROUSIT

VÝPIS ZÁMEČNICKÝCH VÝROBKŮ			
Označení	P O P I S	SCHÉMA	POČET KUSŮ Celkem
37	PLECHOVÉ PERFORVANÉ KRYTY RADIÁTORŮ	 VÝŠKA BUDE UPŘESNĚNA DLE TYPY RADIÁTORŮ	12 Ks

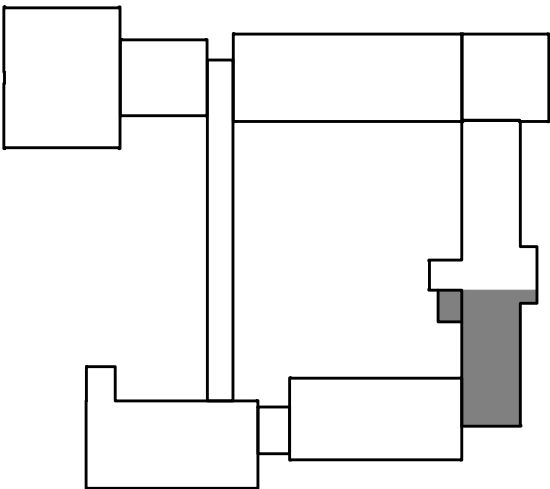



**PPS Patrman s.r.o.**

SADOVÁ 141/18 , 460 01 LIBEREC V  
IČO : 25446134 , DIČ : CZ - 25446134  
tel. : mob.603 872790  
a.patrman @ seznam.cz

D.1.1. ARCHITEKTONICKO - STAVEBNÍ ŘEŠENÍ

Zod.Projektant <b>Aleš Patrman</b>	Vypracoval <b>Josef Matuška</b>			<b>PPS Patrman s.r.o.</b> ŠADOVÁ 141/18 , 460 01 LIBEREC V IČO : 25446134 , DIČ : CZ - 25446134 tel. fax.: mob.603 872790 a.patrman @ seznam.cz	
Stavebník: Statutární město Liberec, Nám. Dr. Edvarda Beneše 1. Liberec				účel:	DSP
Místo stavby: ZŠ Broumovská , č.p. 847, 460 06 Liberec VI. - Rochlice č. parcely 1429/311,1429/310,1429/305, k.ú. Rochlice u Liberce					
ÚPRAVA DISPOZICE LEVÉ ČÁSTI PAVILONU „CF2" V 1.N.P. ZŠ BROUMOVSKÁ č.p. 847 - VESTAVBA TŘI NOVÝCH UČEBEN				datum	06/2015
VÝPIS ZÁMEČNICKÝCH VÝROBKŮ				měřítko 1 : 100	č.výkresu A12