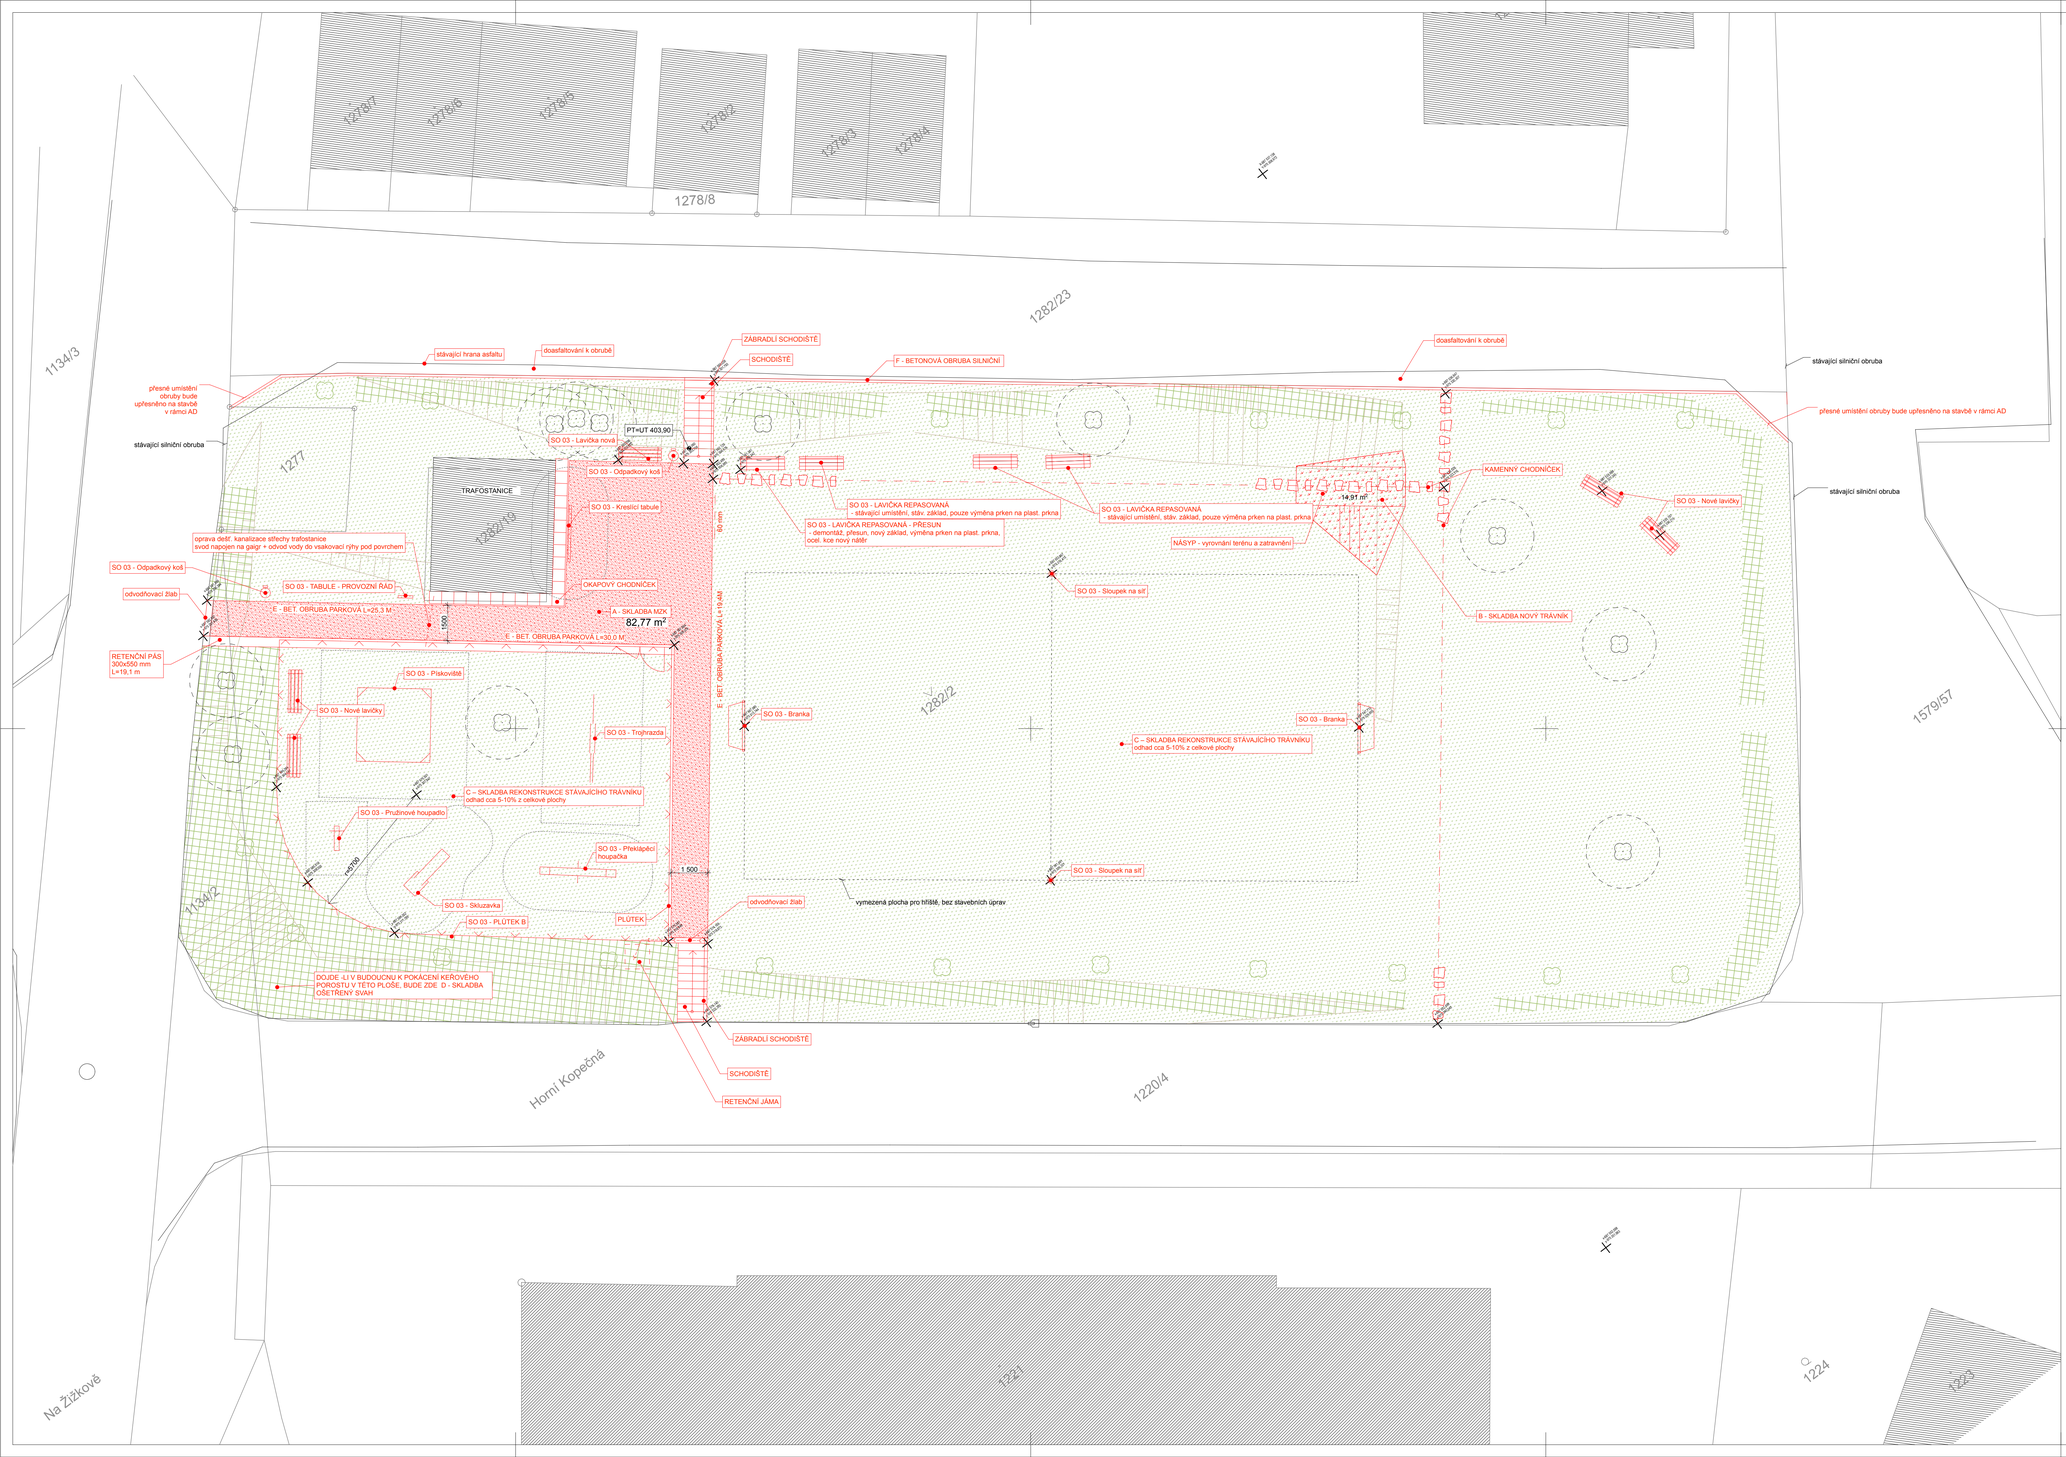

SCHÉMA SVAHOVÁNÍ

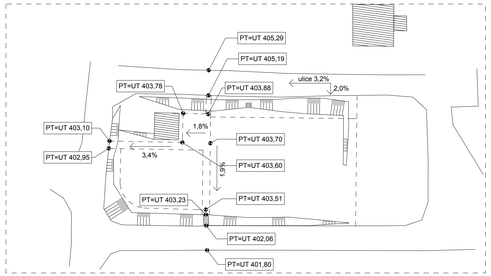

SITUACE M1:500

LEGENDA:

Ochranné pásmo kořenů stromu
- opatrné zacházení s úpravami povrchu a podkladních vrstev, založením nových konstrukcí!
- výšková nivelace upraveného terénu bude respektovat kořenový systém stromu

SO 01 – Příprava území
- demolice / stávající
- odstranění laviček vč. základů + depozit a očištění

SO 02 – Terénní úpravy, zpevněné a zelené plochy
- plochy
- zídky
- obruby
- odvodnění

SO 03 – Prvky
- herní prvky
- tabule
- lavičky, odpadkové koše

orientačně navržené výsadby - výsadby nejsou součástí této dokumentace

travnatý povrch

ochranné pásmo prvku

stávající keře

Poznámka:
- přesné polohy herních prvků budou upřesněny v rámci AD

PROJEKT:	AUTOR, ZPRACOVATEL PROJEKTU:	PARÉ:	
PARK HORNÍ KOPEČNÁ	RE: ARCHITEKTI		
PARK V LIZ, HORNÍ KOPEČNÁ, LIBEREC IV - ROCHLICE KATASTRÁLNÍ ÚZEMÍ: LIBEREC, OKRES: LIBEREC INVESTOR: STATUTÁRNÍ MĚSTO LIBEREC NÁM. DR. E. BENEŠE 1/1, 460 59 LIBEREC I - STARÉ MĚSTO ODB. EKOLOGIE A VEŘEJNÉHO PROSTORU	Ing. arch. Michal Kuzemenský, Ing. arch. Dávid Pavlišta, MgA. Ondřej Synek, Ing. arch. Jan Vlach, Ing. arch. Jiří Zíd VYPRACOVAL: ING. ARCH. JIŘÍ ŽÍD / 777 332 204 / AUTORIZACE ČKA 4453 ING. ARCH. JAN VLACH / AUTORIZACE ČKA 4422 WWW.REARCHITEKTI.CZ		
VÝKRES:	DATUM:	STUPEŇ: DOKUMENTACE PRO PROVEDENÍ STAVBY	MĚŘÍTKO:	ČÍSLO VÝKRESU:
SO 02 - TERÉNNÍ ÚPRAVY, ZP. A ZEL. PLOCHY	27.06.16		1:100	C.3