SITUACE
PŘELOŽKA VODOVODU
M 1:200

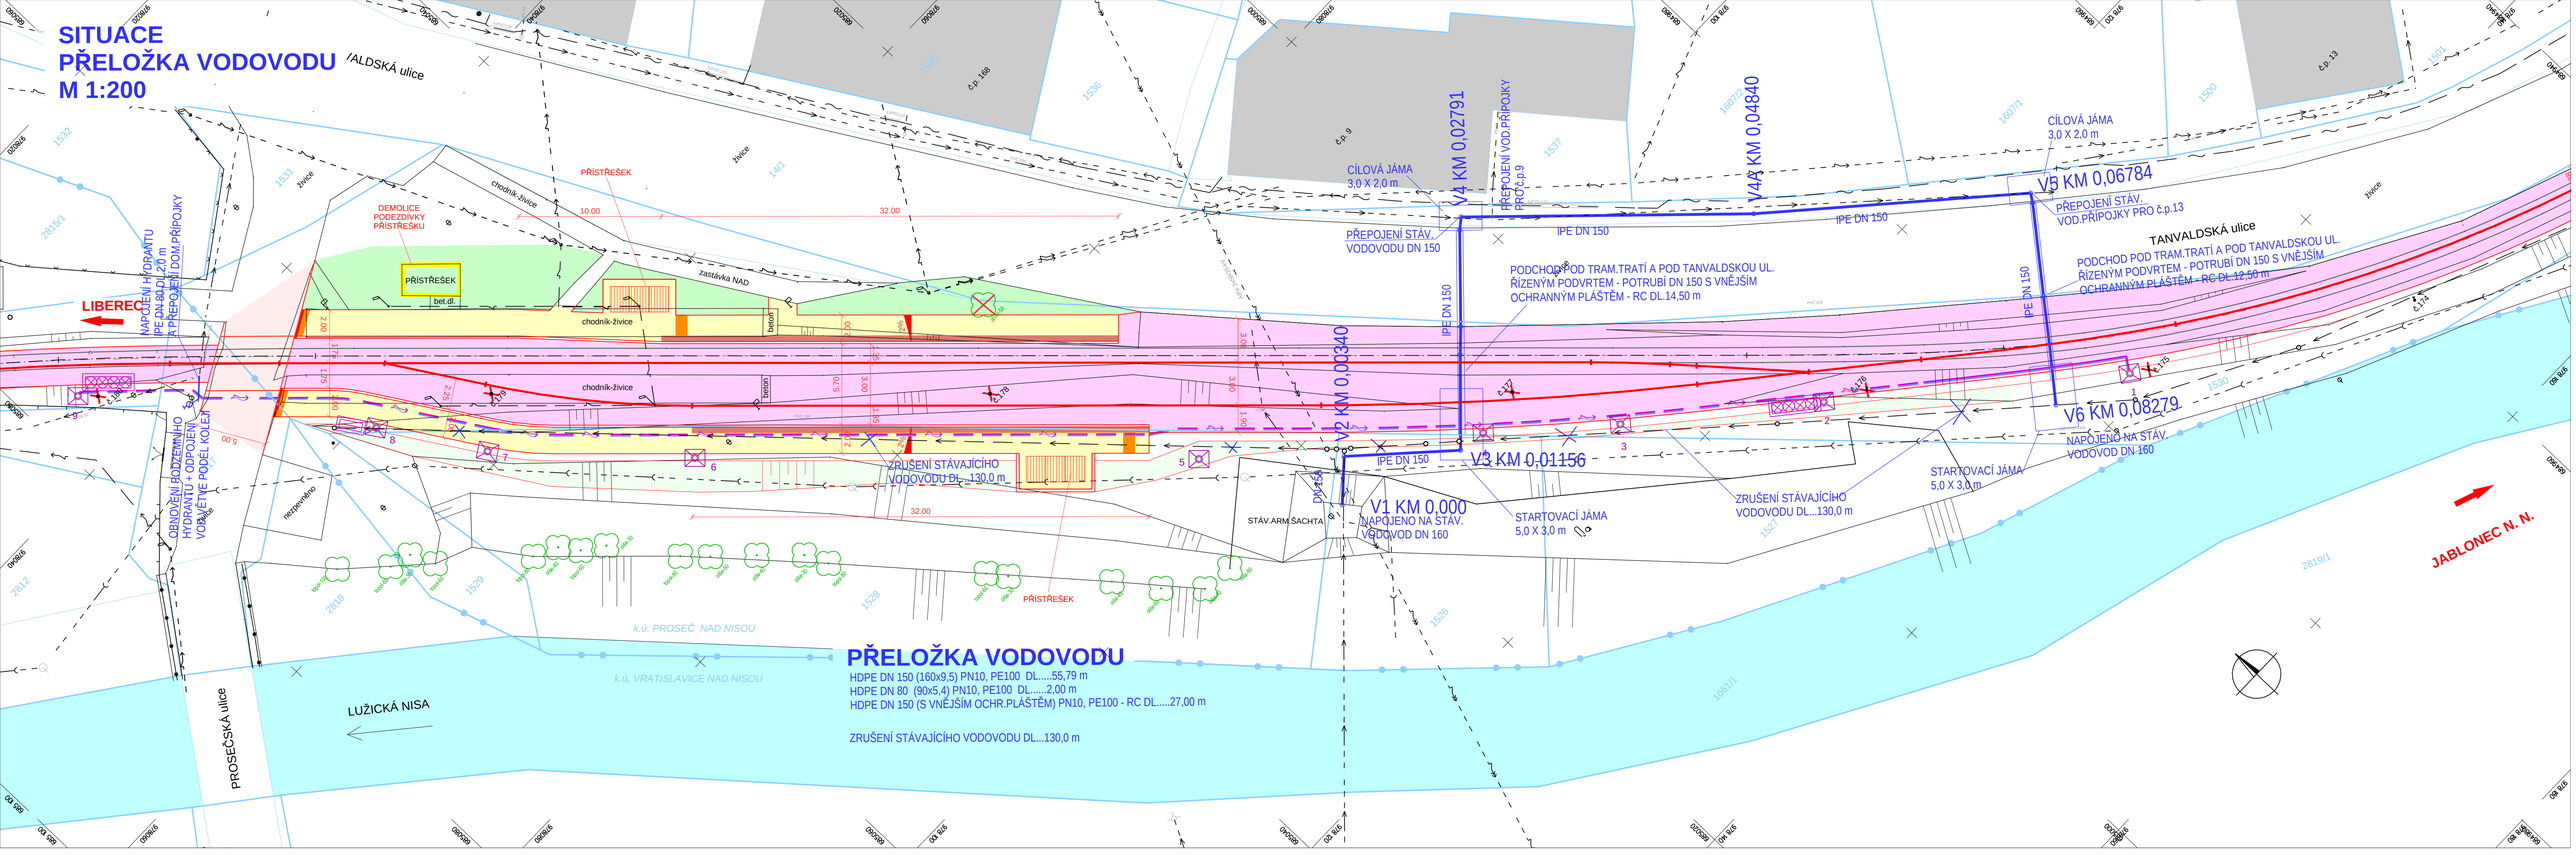
TANVALDSKÁ ulice
LIBEREC
JABLONEC N. N.
LUŽICKÁ NISA
PROSEČSKÁ ulice
k.ú. PROSEČ NAD NISOU
k.ú. VRATISLAVICE NAD NISOU
DEMOLICE PODEZDÍVKY PŘÍSTŘEŠKU
PŘÍSTŘEŠEK
zastávka NAD
chodník-živice
bet.dl.
beton
NAPOJENÍ HYDRANTU PE 40 DL 2,0 m A PŘEPOJENÍ DOM.PŘÍPOJKY
OBNOVENÍ PODZEMNÍHO HYDRANTU + ODPOJENÍ VODOMĚTVE POPEL KOLEM
rezervníkmi
STÁV.ARM.ŠACHTA
DN 150
ZRUŠENÍ STÁVAJÍCÍHO VODOVODU DL...130,0 m
PŘEPOJENÍ STÁV. VODOVODU DN 150
CÍLOVÁ JÁMA 3,0 X 2,0 m
PŘEPOJENÍ VOD.PŘÍPOJKY PRO č.p.9
V4 KM 0,02791
V4a KM 0,04840
V5 KM 0,06784
V6 KM 0,08279
V2 KM 0,00340
V3 KM 0,01156
V1 KM 0,000
NAPOJENO NA STÁV. VODOVOD DN 160
STARTOVACÍ JÁMA 5,0 X 3,0 m
IPE DN 150
PODCHOD POD TRAM.TRATÍ A POD TANVALDSKOU UL. ŘÍZENÝM PODVRTEM - POTRUBÍ DN 150 S VNĚJŠÍM OCHRANNÝM PLÁŠTĚM - RC DL.14,50 m
PODCHOD POD TRAM.TRATÍ A POD TANVALDSKOU UL. ŘÍZENÝM PODVRTEM - POTRUBÍ DN 150 S VNĚJŠÍM OCHRANNÝM PLÁŠTĚM - RC DL.12,50 m
č.p. 9
č.p. 13
č.p. 16
žvice
14/1
1531
1532
1536
1537
1500
1501
1530
1527
1526
1528
1529
2812
2818
2819/1
1061/1
28151
160771
160772
č.174
č.175
č.176
č.177
č.178
č.179
10.00
32.00
5,00
2,00
1,75
2,28
5,70
3,00
2,80
1,90
3,20
1,50
1,00
1,75
1,70
1,75
1,70
1,75
1,70