



ŘEZ B - B

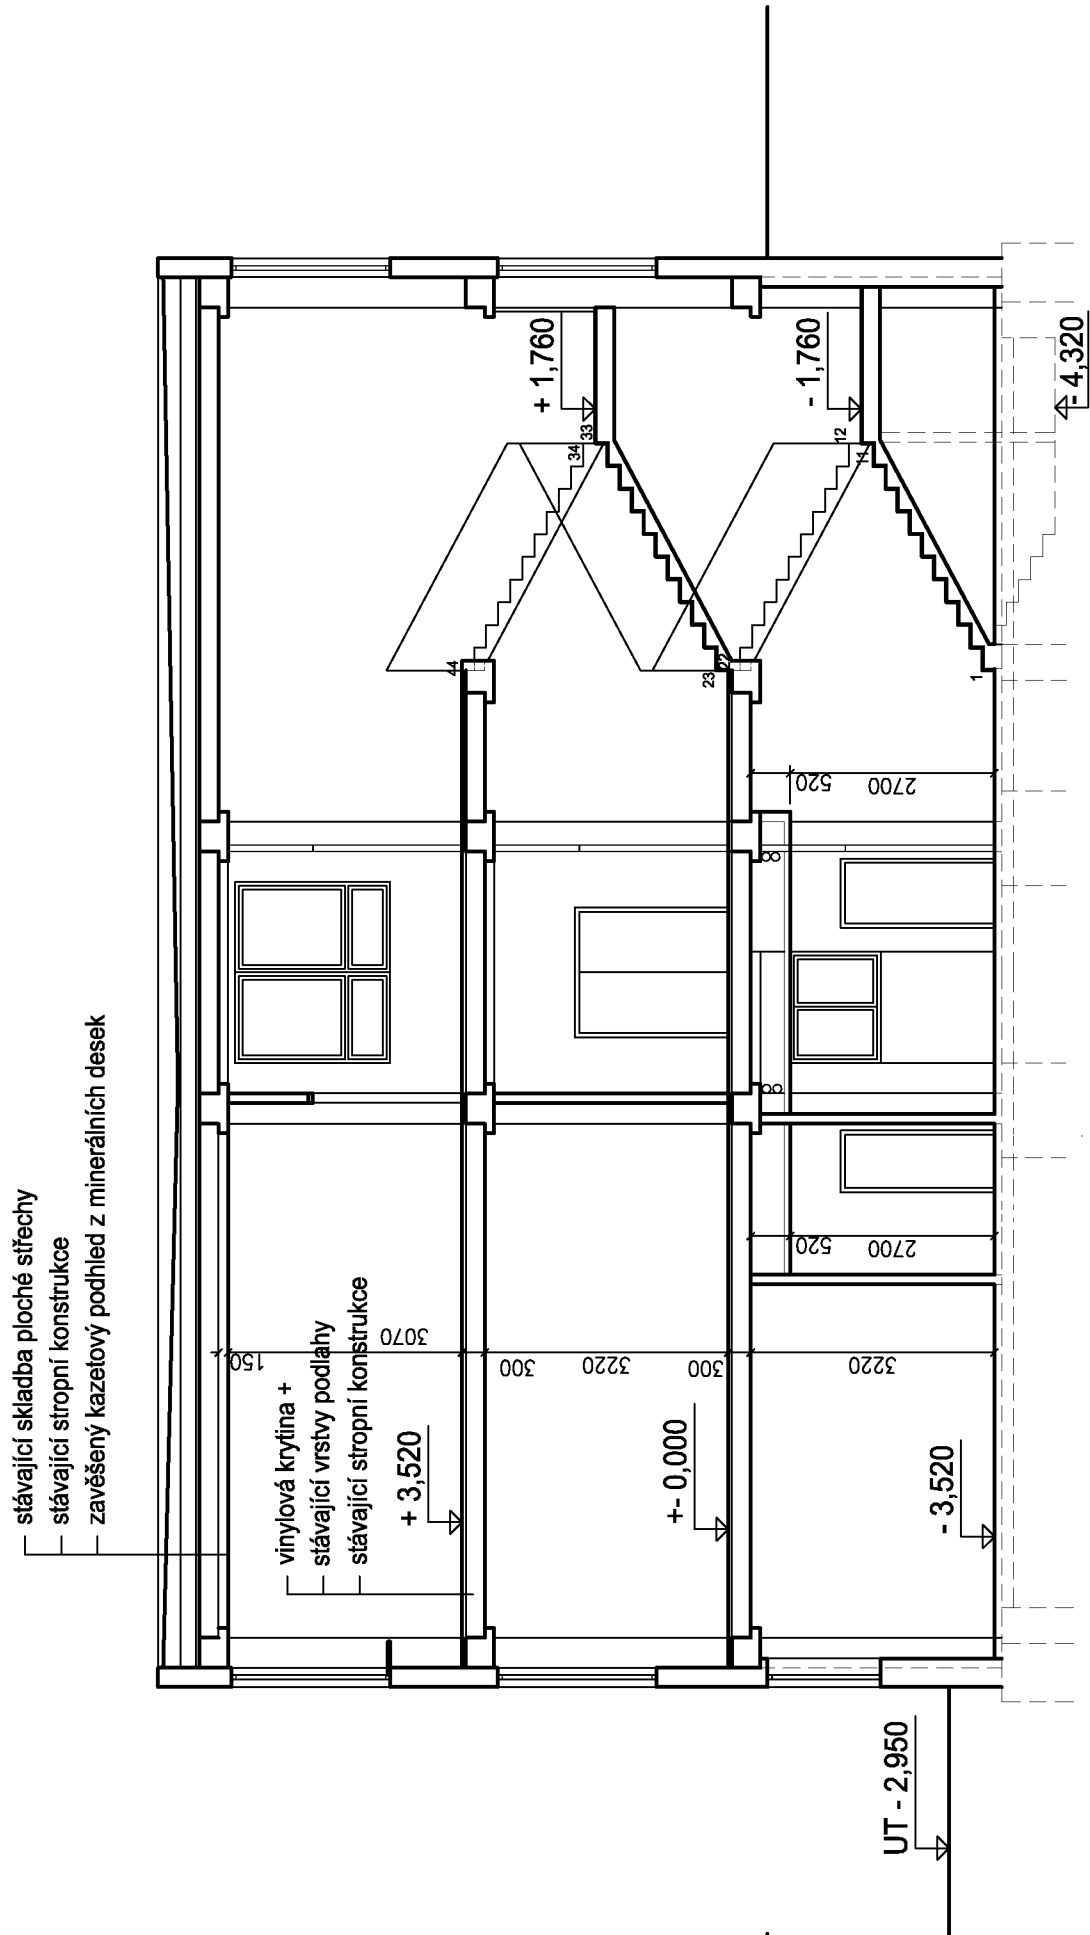

ŘEZ A - A

vedoucí projektant:	ing. arch. Irena Vybrálíková	zadáv. projektant:	Helena Andělová	vypracoval:	ing. arch. Irena Vybrálíková
objednatel:	Statutární město Liberec nam. Dr. E. Beneše 7/1, Liberec 1, Staré Město, 46001 Liberec				Bořový Vrch 286, 460 14 Liberec 13
místo stavby:	Liberec 10 - Švermova 403 / 40				IČ: 012 08 420
akce:	ZŠ Švermova - budova A stavební úpravy - Etapa I.				
datum:	D 1 - stavební řešení				
výkres:	nový stav - ŘEZ A - A, B - B				
				formát:	3 A4
				datum:	04/2014
				stupeň:	DPS
				mřížko:	1:100
				č. paré:	
				výkres č.	D 1.- 12

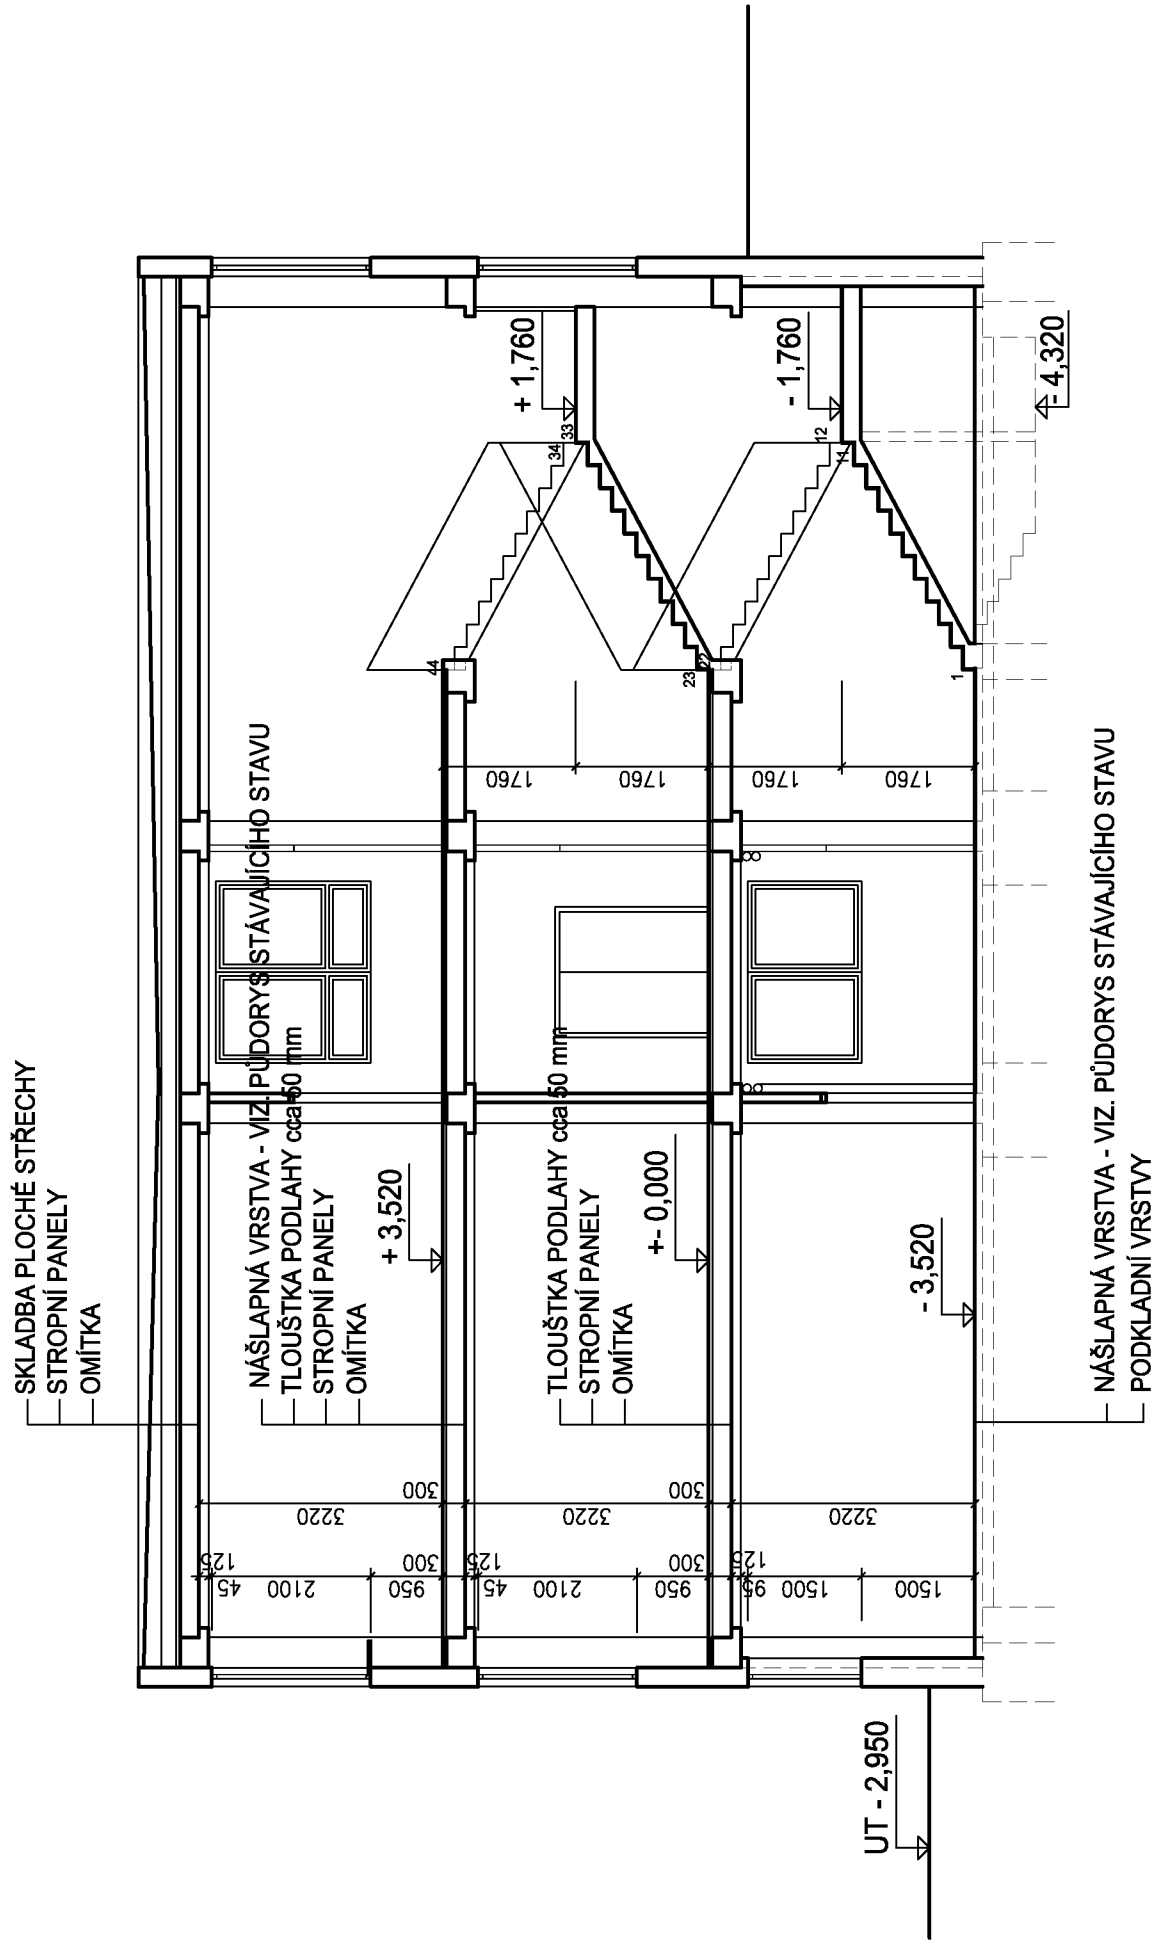

vedoucí projektant:	ing. arch. Irena Vybrálíková	zadáv. projektant:	Helena Andělová	vypracoval:	ing. arch. Irena Vybrálíková
objednatel:	Statutární město Liberec nam. Dr. E. Beneše 7/1, Liberec 1, Staré Město, 46001 Liberec				Bořový Vrch 286, 460 14 Liberec 13
místo stavby:	Liberec 10 - Švermova 403 / 40				IČ: 012 08 420
akce:	ZŠ Švermova - budova A stavební úpravy - Etapa I.				
datum:	D 1 - stavební řešení				
výkres:	stávající stav - PŘÍČNÝ ŘEZ OBJEKTEM				
				formát:	3 A4
				datum:	04/2014
				stupeň:	DPS
				mřížko:	1:100
				č. paré:	
				výkres č.	D 1.- 05