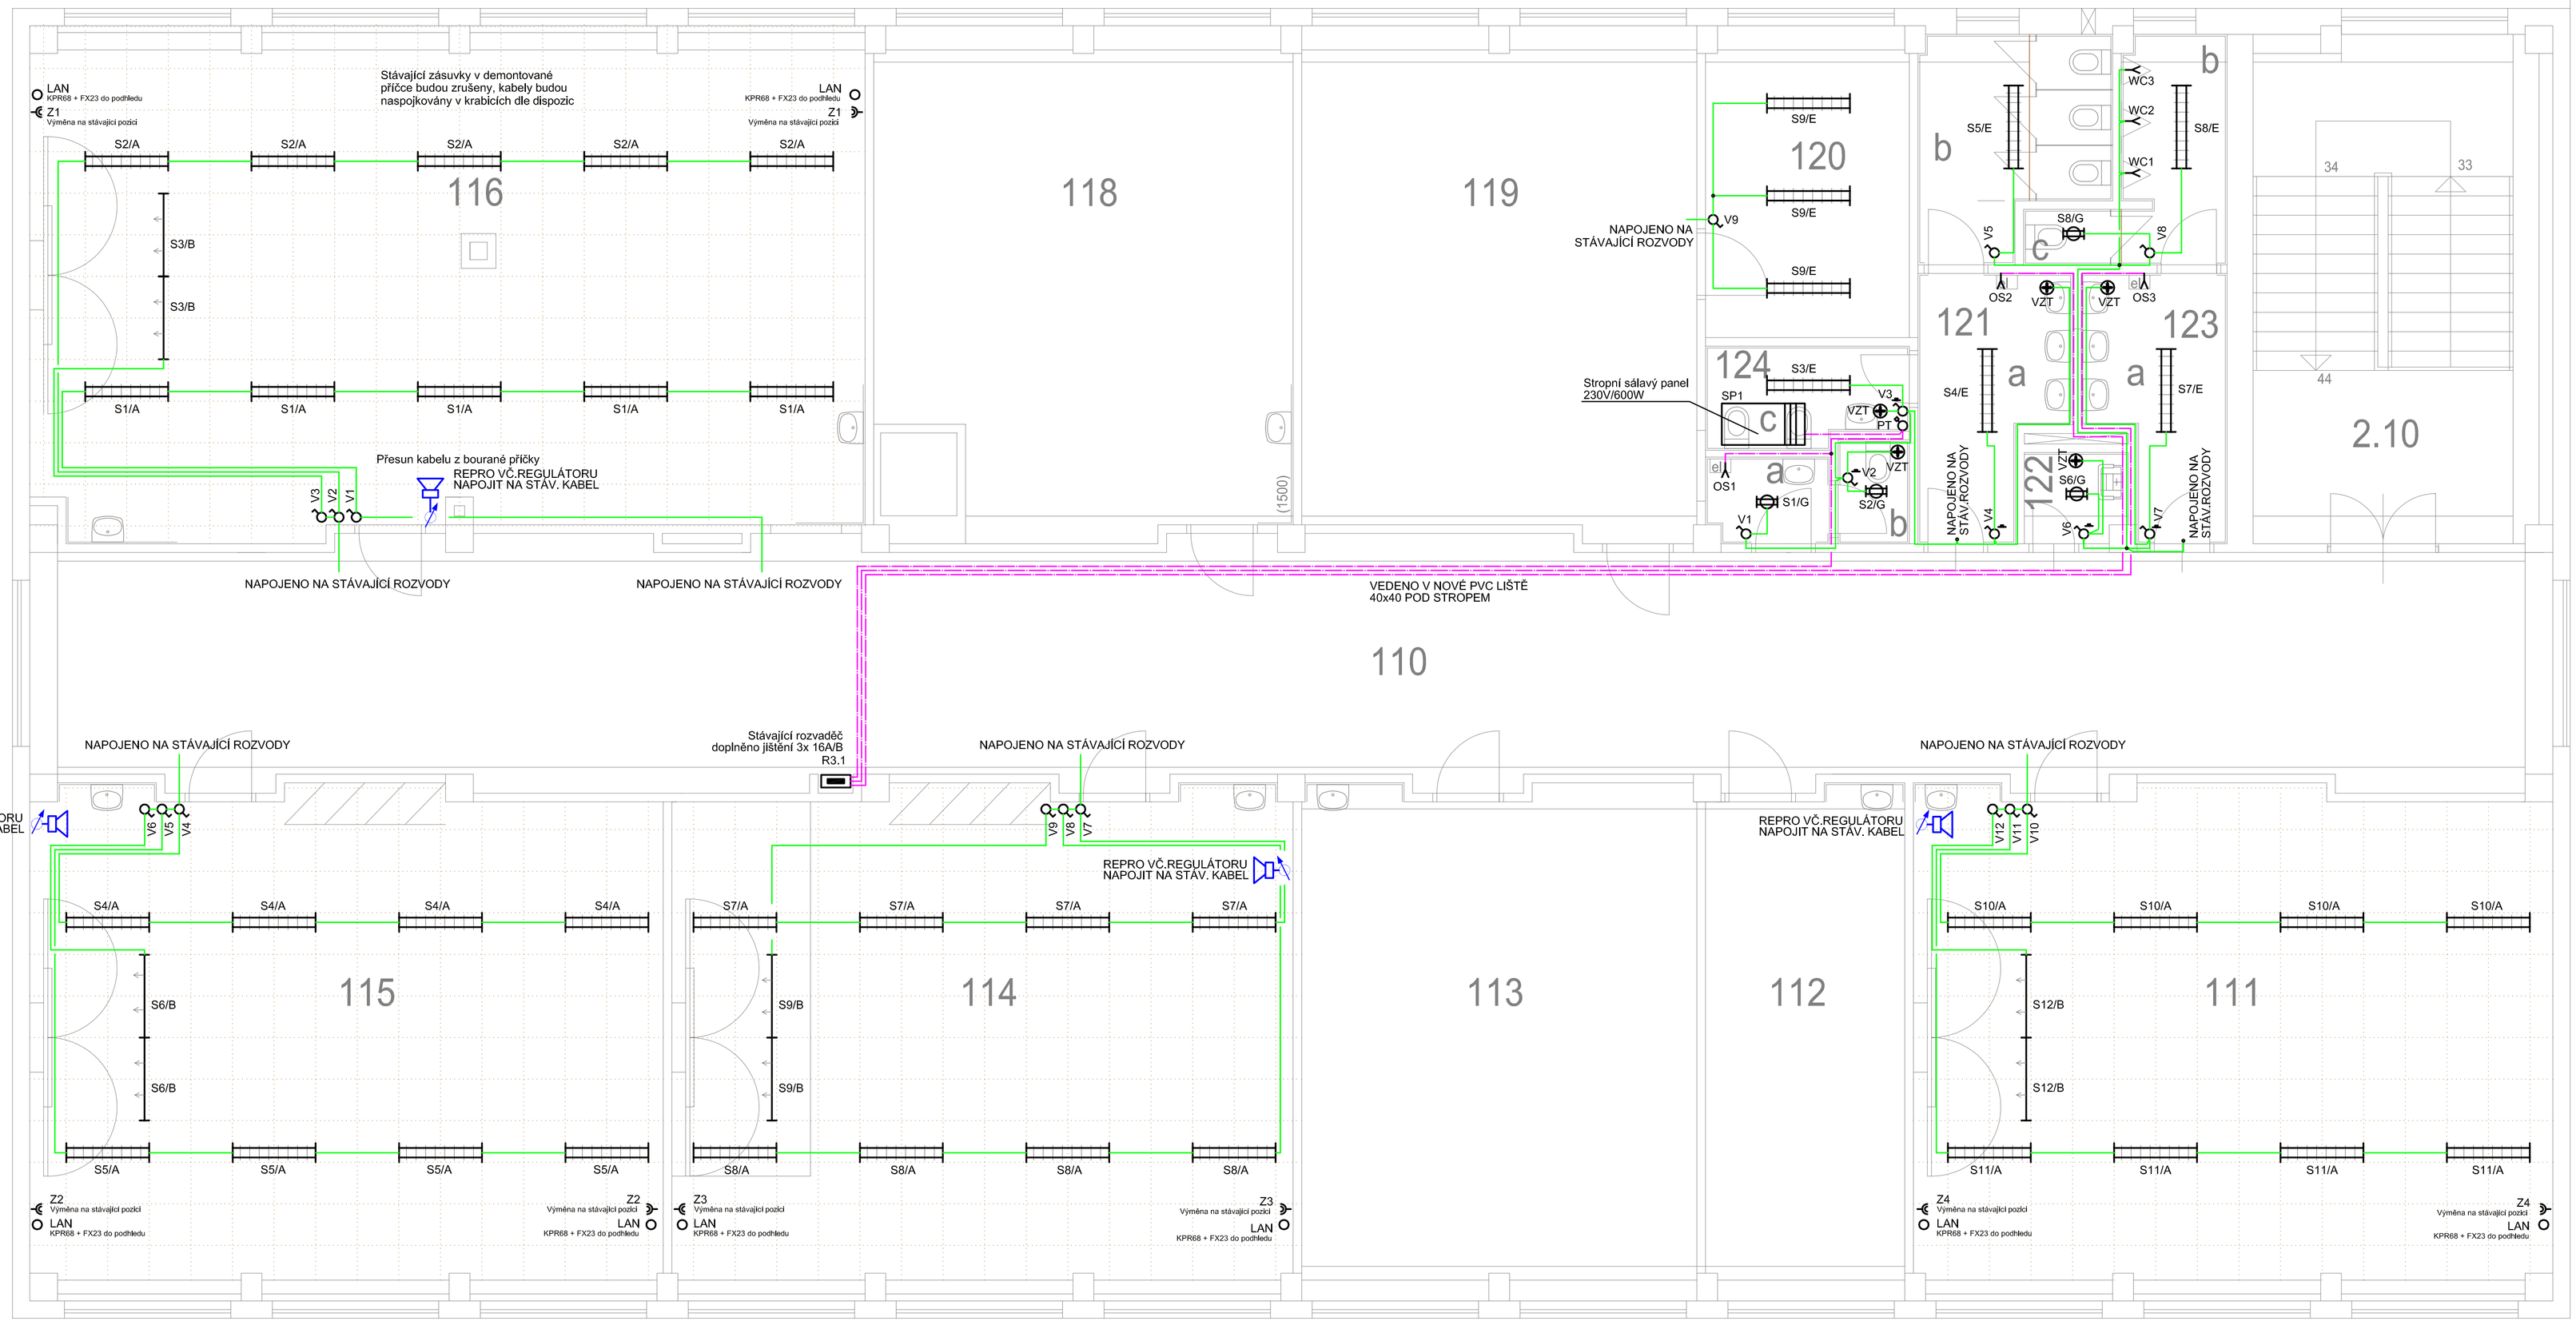

LEGENDA:

- PŘÍPOJKOVÁ SKŘÍŇ
- ROZVADĚČ
- ZÁSUVKA 400V/16A
- ZÁSUVKA 230V/16A
- ZÁSUVKA 230V/16A DVOJITÁ
- ZÁSUVKA 230V/16A, IP44
- KABELOVÝ VÝVOD JEDNOFÁZOVÝ
- KABELOVÝ VÝVOD TŘÍFÁZOVÝ
- TLAČÍTKO ŘAZENÍ 1/0
- VYPÍNAČ ŘAZENÍ 1
- VYPÍNAČ ŘAZENÍ 6
- RELE SE ZPOŽDĚNÝM DOBĚHEM
- STROPNÍ SVÍTIDLO KULATÉ
- ZÁŘIVKOVÉ SVÍTIDLO
- POSPOJENÍ
- VENTILÁTOR
- INSTAL. KRABICE
- REPRODUKTOR
- REGULÁTOR HLASITOSTI
- HODINY
- ČIDLO POHYBU EZS
- ČIDLO POHYBU EZS S DLOUHOU ČOČKOU

POZNÁMKY:

OCHRANA PROTI NEBEZPEČNÉMU DOTYKU NEŽIVÝCH ČÁSTÍ JE PROVEDENA POMOCÍ OCHR. VODIČE AUTOMATICKÝM ODP. OD ZDROJE POMOCÍ OCHR. PRVKŮ
SOUSTAVA NAPĚTÍ PRO ELEKTROINSTALACE D0 10mm2 : NOVÉ - 3 NPE 50Hz 230/400V TN-S, STÁVAJÍCÍ - 3 PEN 50Hz 230/400V TN-C
SOUSTAVA NAPĚTÍ PRO ELEKTROINSTALACE NAD VČ.10mm2 : 3 PEN 50Hz 230/400V TN-C
ROZVODY PO STROPĚ V MÍSTECH BEZ PODHLEDU PROVEDENY V PVC LIŠTÁCH
STÁVAJÍCÍ SVÍTIDLA BUDOU DEMONTOVÁNA A POUŽITA NA NOVÝCH POZICÍCH, PŘÍPADNĚ ODEVZDÁNA SPRÁVCI DO SKLADU
ROZVODY REGULACE VYTÁPĚNÍ BUDOU V REKONSTRUOVANÝCH MÍSTNOSTECH ZASEKÁNY POD OMÍTKU
POD VYPÍNAČI S VÝVODEM PRO VENTILÁTOR BUDOU INSTALOVÁNY KRABICE KPR68 A RELÉ SE ZPOŽDĚNÝM DOBĚHEM
VYPÍNAČE INSTALOVÁNY DO 110CM
SVĚTELNÉ OKRUHY NAPOJENY NA STÁVAJÍCÍ ROZVODY (PŘEPOJOVACÍ KRABICE, STÁVAJÍCÍ VYPÍNAČE)
ZÁSUVKY BUDOU VYMĚNĚNY VE STÁVAJÍCÍCH POZICÍCH S NAPOJENÍM NA STÁVAJÍCÍ ROZVODY
VÝŠKY VÝVODŮ PRO OSOUŠEČE BUDOU UPŘESNĚNY DLE POUŽITÉHO TYPU A POŽADAVKU INVESTORA
VE STÁVAJÍCÍM ROZVADĚČI BUDOU DOPLNĚNY 3KS JISTIČE 1x16A/B PRO OSOUŠEČE
ŠKOLNÍ ROZHLAS BUDE NAPOJEN NA STÁVAJÍCÍ ROZVODY A DOPLNĚN O REGULÁTORY HLASITOSTI

č. m.	účel místnosti	výška místnosti m	podlaha m²	podlaha druh	podhled
2.10	schodiště	3,220	27,60	stávající	
110	chodba	3,220	114,70	stávající	
111	učebna 1. stupně	3,070	67,10	stávající	sdk. kazetový
112	kabinet	3,220	20,60	stávající	
113	keramická dílna		41,50	stávající	
114	učebna 1. stupně	3,070	65,20	vinylová krytina	sdk. kazetový
115	učebna 1. stupně	3,070	66,40	stávající	sdk. kazetový
116	učebna 1. stupně	3,070	81,50	vinylová krytina	sdk. kazetový
117	neobsazeno				
118	herna	3,220	42,10	stávající	
119	herna	3,220	39,50	stávající	
120	kabinet	3,220	13,20	vinylová krytina	
121	WC dívky				
a	- předsíň WC dívky	2,700	7,50	keramická dlažba	sdk. hladký
b	- WC kabiny	2,700	8,00	keramická dlažba	sdk. hladký
c	- hygienická kabinka	2,700	4,10	keramická dlažba	sdk. hladký
122	úklidová komora	3,220	1,90	keramická dlažba	
123	WC chlapci				
a	- předsíň WC chlapci	2,700	7,00	keramická dlažba	sdk. hladký
b	- pisoáry	3,220	5,10	keramická dlažba	
c	- WC kabina	2,700	1,10	keramická dlažba	sdk. hladký
124	WC učitelé				
a	- předsíň WC	2,700	5,10	keramická dlažba	sdk. hladký
b	- WC	2,700	1,10	keramická dlažba	sdk. hladký

vedoucí projektant : ing arch. Vybíralíková Irena	zodp. projektant : Martin Müller	vypracoval : Martin Müller	Martin Müller, Východní 1445, 46311 Liberec 30, martin@martinmuller.cz
objednatel: Statutární město Liberec, nám. Dr.E.Beneše 1/1,Liberec1 - Staré Město, 46001 Liberec			
místo stavby: Liberec 10 - Švermova 403 / 40			
akce : **ZŠ Švermova - budova A stavební úpravy**			formát : 8 A4; datum : 04/2014; stupeň: DPS
část: **D 5- ELEKTROINSTALACE**			měřítko: 1:50; č. paré:
výkres : PŮDORYS 2. NADZEMNÍHO PODLAŽÍ			výkres č. **D 5.- 4**