

ŽADATEL

Tomáš Nýdrle

NAŠE ZNAČKA  
0200011903

VYŘIZUJE / LINKA  
Oddělení Poskytování sítí

VYŘÍZENO DNE  
31.01.2012

**Vyjádření k existenci komunikačního vedení společnosti ČEZ ICT Services, a. s., pro akci:**  
**CYKLOTRASA UL. VRATISLAVICKÁ, LIBEREC**

Vážený zákazníku,

dovolujeme si reagovat na Vaši žádost ze dne 30.01.2012 o vyjádření k existenci komunikačního vedení. Sdělujeme Vám, že se ve Vámi uvedeném zájmovém území nachází nebo zasahuje ochranným pásmem komunikačního vedení v majetku ČEZ ICT Services, a. s. Komunikační vedení je chráněno ochranným pásmem podle §102 zákona č. 127/2005 Sb. (Zákon o elektronických komunikacích) v platném znění nebo technickými normami.

Informativní průběh tras zasíláme v příloze a upozorňujeme, že v trase komunikačního vedení může být uloženo i několik kabelů.

Pokud dojde k obnažení nebo k poškození komunikačního vedení, kontaktujte nás prosím na tel. 602 667 870, 606 427 616 nebo Poruchovou linku tel. 840 850 860.

V případě, že uvažovaná akce nebo činnost zasahuje do trasy komunikačního vedení nebo jeho ochranného pásma, je nutné písemně objednat vytýčení komunikačního vedení.

Před započítím zemních prací je povinností stavebníka 15 dní předem požádat o jejich vytýčení na tel. 602 667 870, 606 427 616 nebo na Zákaznickou linku tel. 840 840 840.

V případě překládky musí být sepsána Smlouva o přeložce, která bude podmínkou k vydání souhlasného stanoviska k projektové dokumentaci.

V příloze zasíláme Podmínky pro provádění zemních prací v blízkosti komunikačního vedení ČEZ ICT Services, a. s., které jsou nedílnou součástí tohoto vyjádření.

Toto vyjádření je platné 1 rok od 31.01.2012 a slouží jako podklad pro zpracování projektové dokumentace pro potřeby územního či stavebního řízení, pokud je taková dokumentace zpracovávána. Nenahrazuje však souhlas s činností v ochranném pásmu komunikačního vedení.

S pozdravem

Martin Šklíba  
ČEZ ICT Services, a. s.

**Přílohy**

Mapa zájmového území  
Podmínky činnosti v ochranném pásmu




SKUPINA ČEZ – GENERÁLNÍ PARTNER ČESKÉHO OLYMPIJSKÉHO TÝMU 2001–2012

ČEZ ICT Services, a. s.


Praha 4, Duhová 1531/3, PSČ 140 53 | tel.: 841 842 843, fax: 211 046 250, e-mail: servicedesk@cez.cz, www.cez.cz | IČ: 26470411, DIČ: CZ26470411 | zapsaná v obchodním rejstříku vedeném Městským soudem v Praze, oddíl B, vložka 7309 | zasilací adresa pro zákazníky: Praha 4, Duhová 1444/2, PSČ 140 53

**SKUPINA ČEZ**

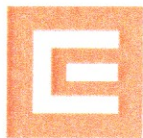

Platí pouze s vyjádřením č. 0200011903 ze dne 30.01.12.  
Zakreslené polohy zařízení v příloze jsou pouze informativní.

### SITUAČNÍ VÝKRES - ZÁJMOVÉ ÚZEMÍ

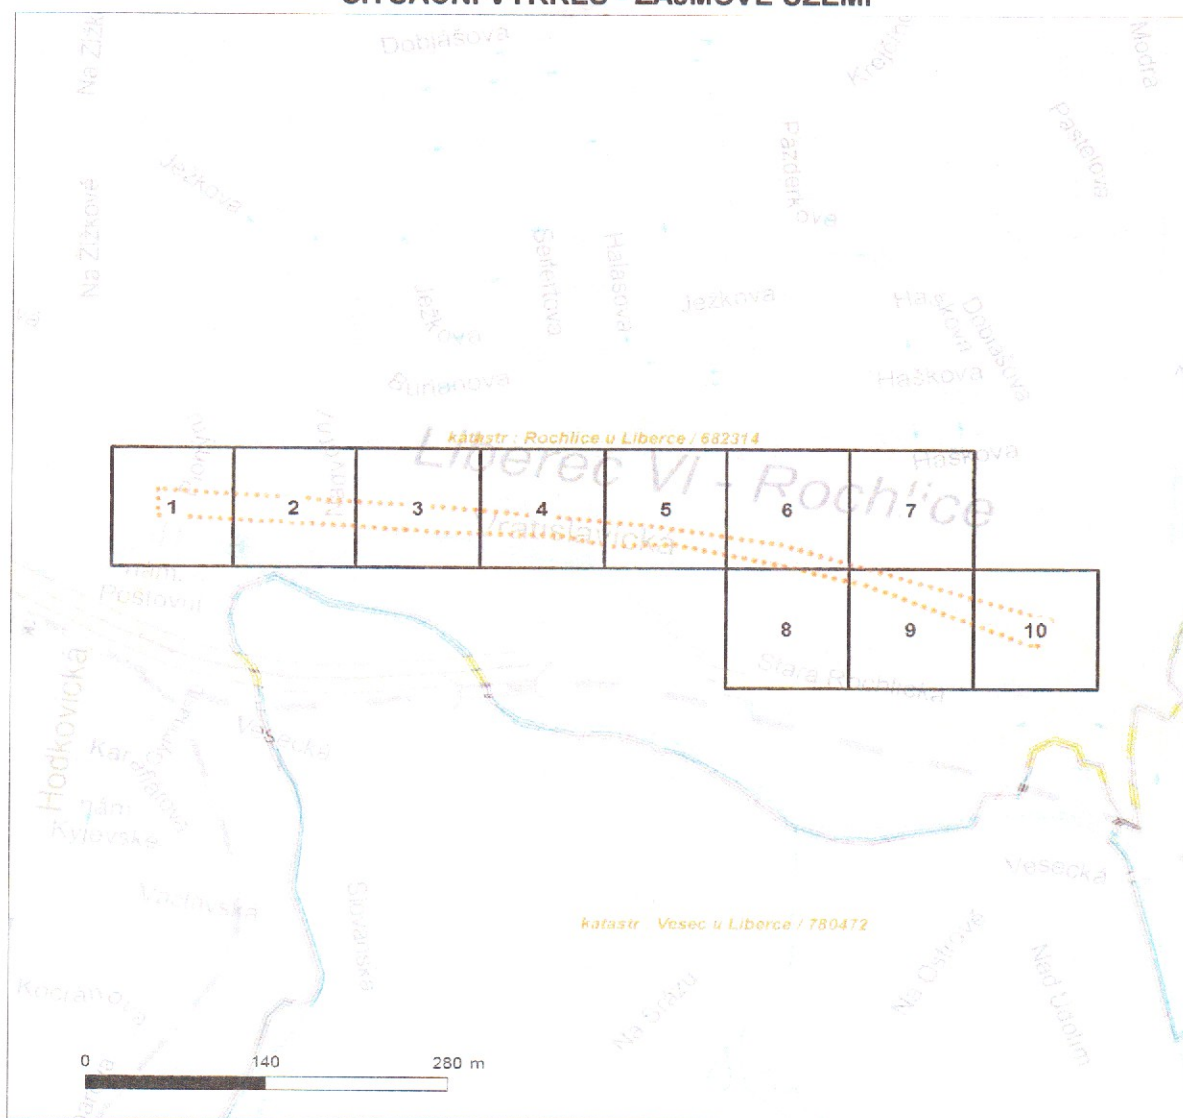


#### LEGENDA

- |                               |                                 |
|-------------------------------|---------------------------------|
| --- Nadzemní optické vedení   | --- Radioreléový spoj vzduch    |
| --- Podzemní optické vedení   | --- Zájmové území               |
| --- Nadzemní metalické vedení | --- Hranice katastrálního území |
| --- Podzemní metalické vedení |                                 |




## Mapový klad - 1

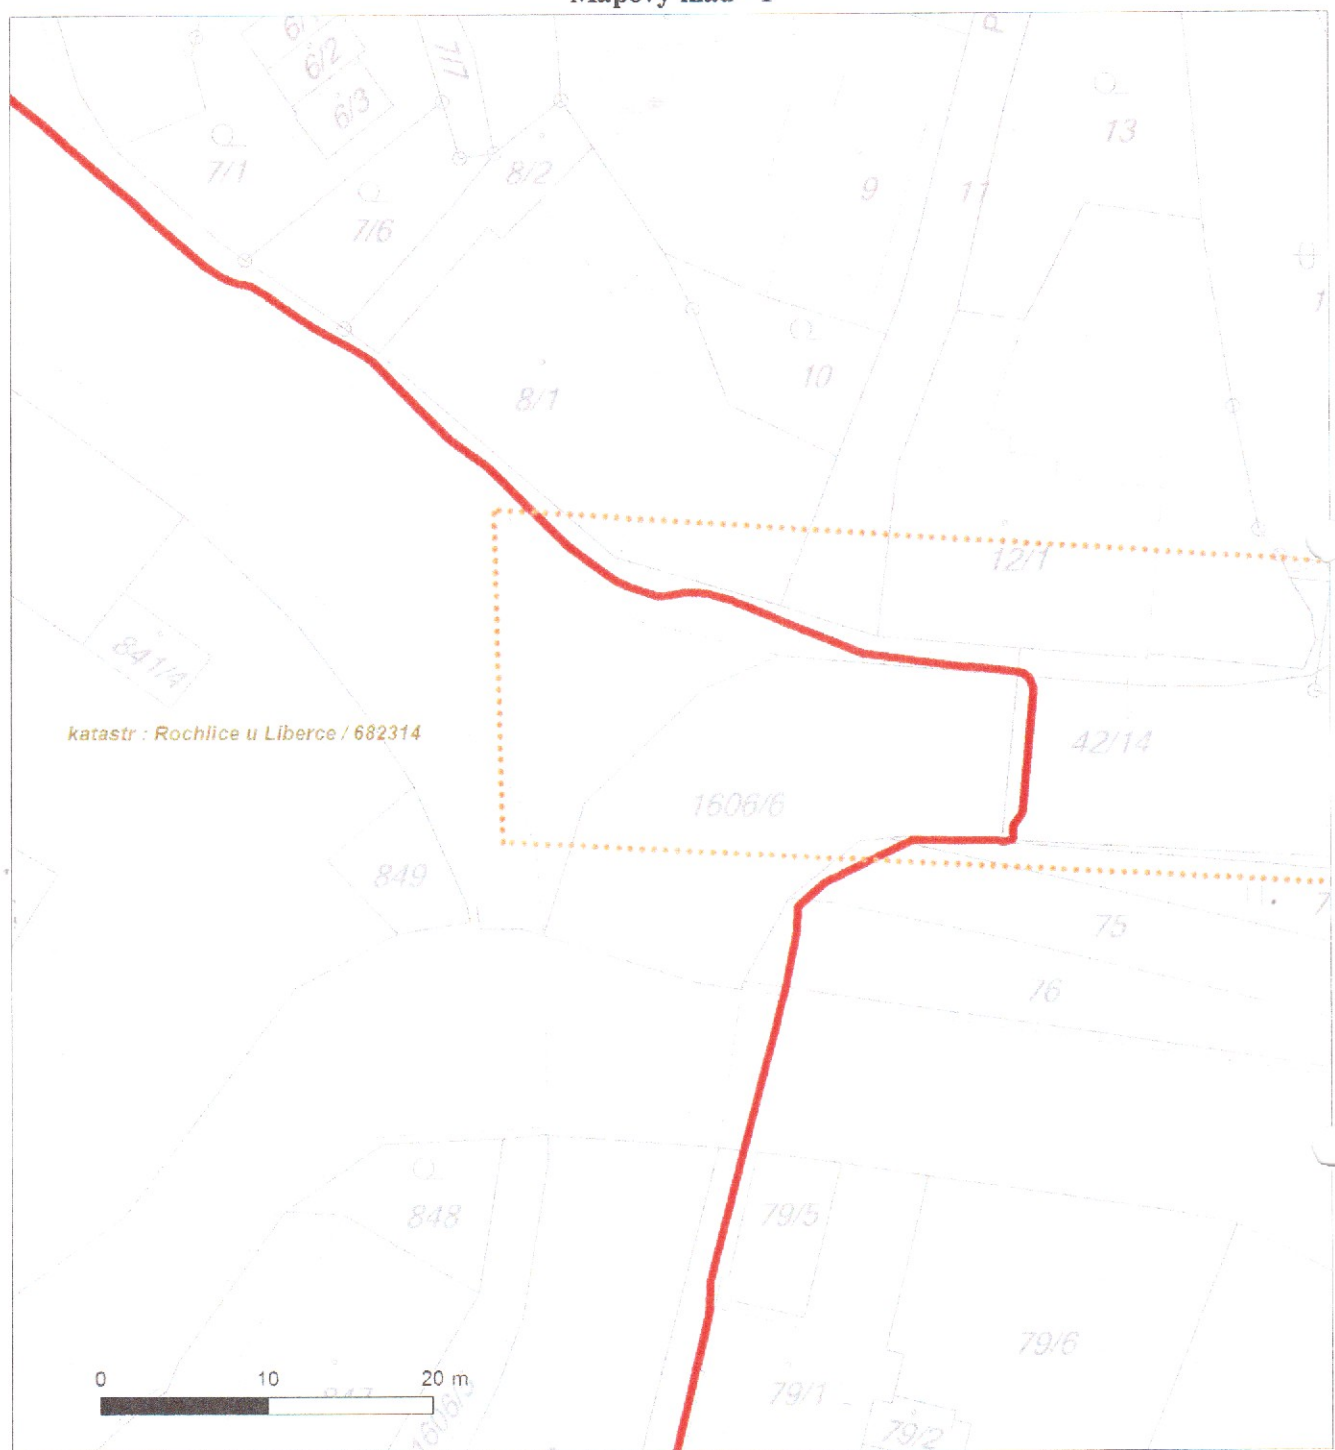


SKUPINA ČEZ



## Mapový klad - 2

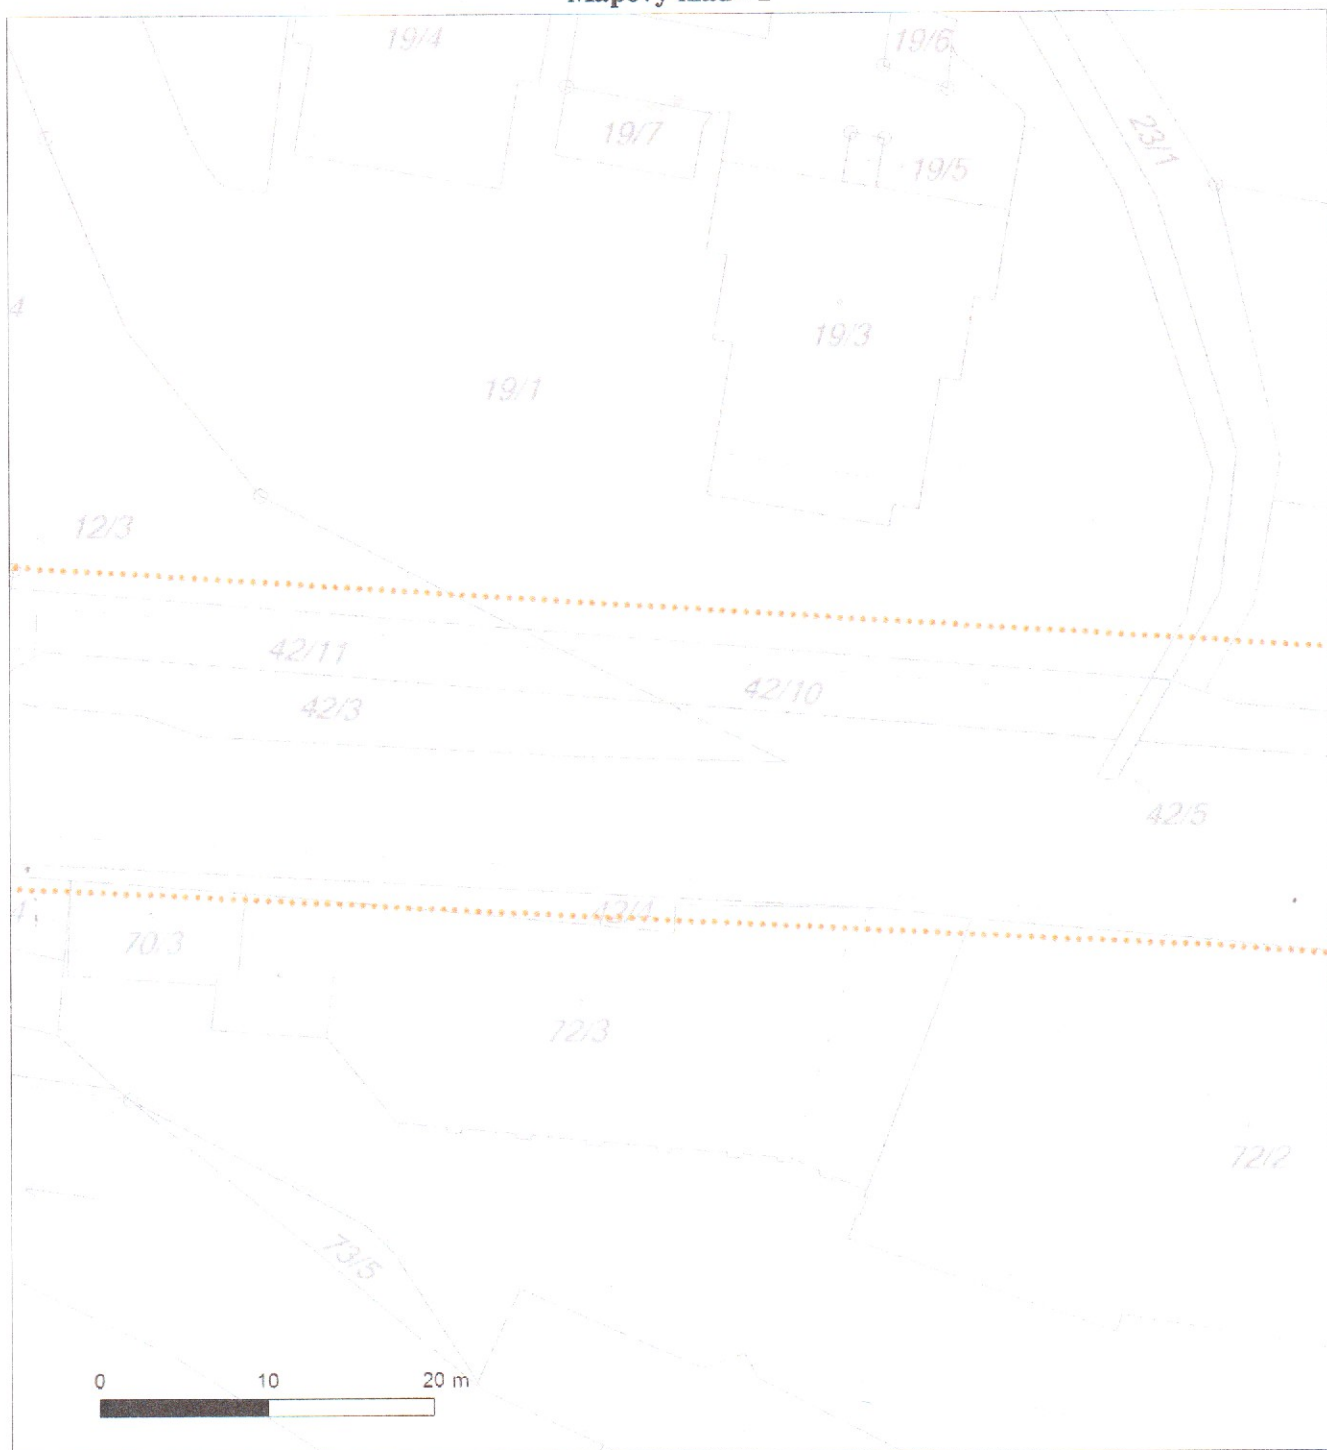


SKUPINA ČEZ

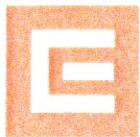


### Mapový klad - 3




SKUPINA ČEZ

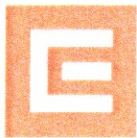



## Mapový klad - 4

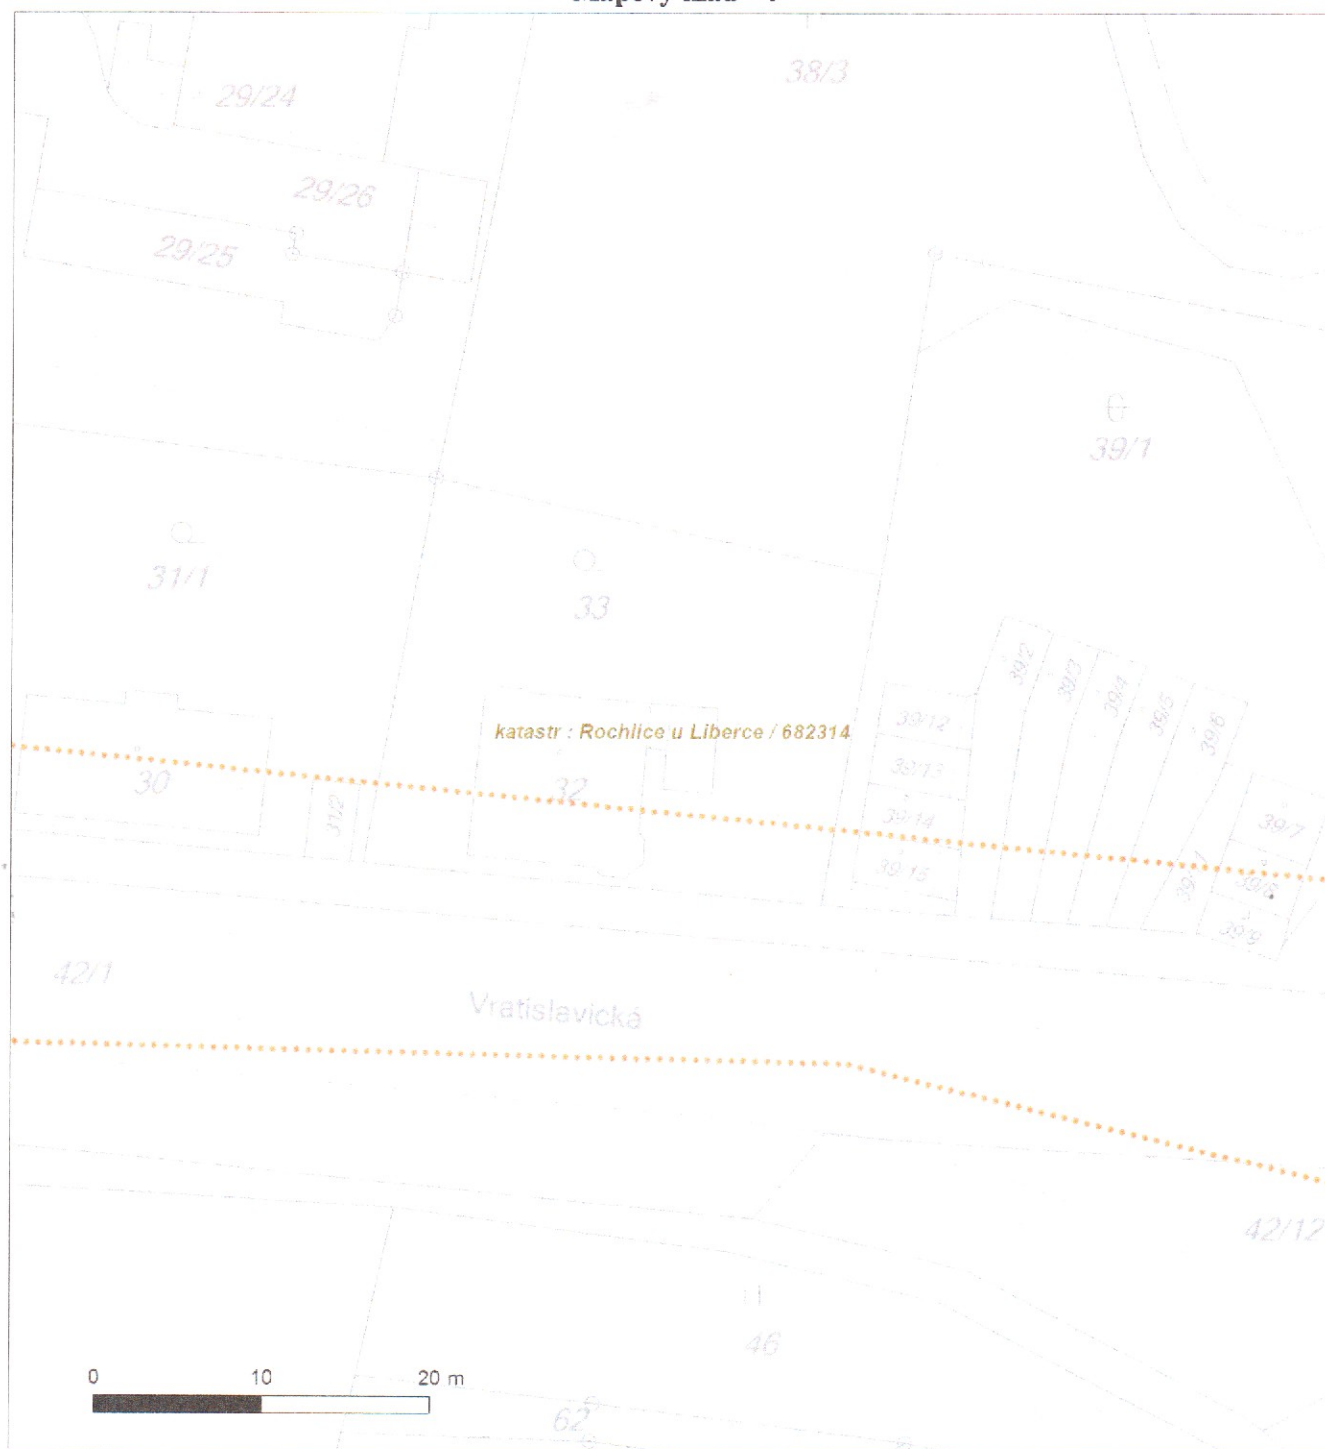

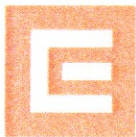


## Mapový klad - 5

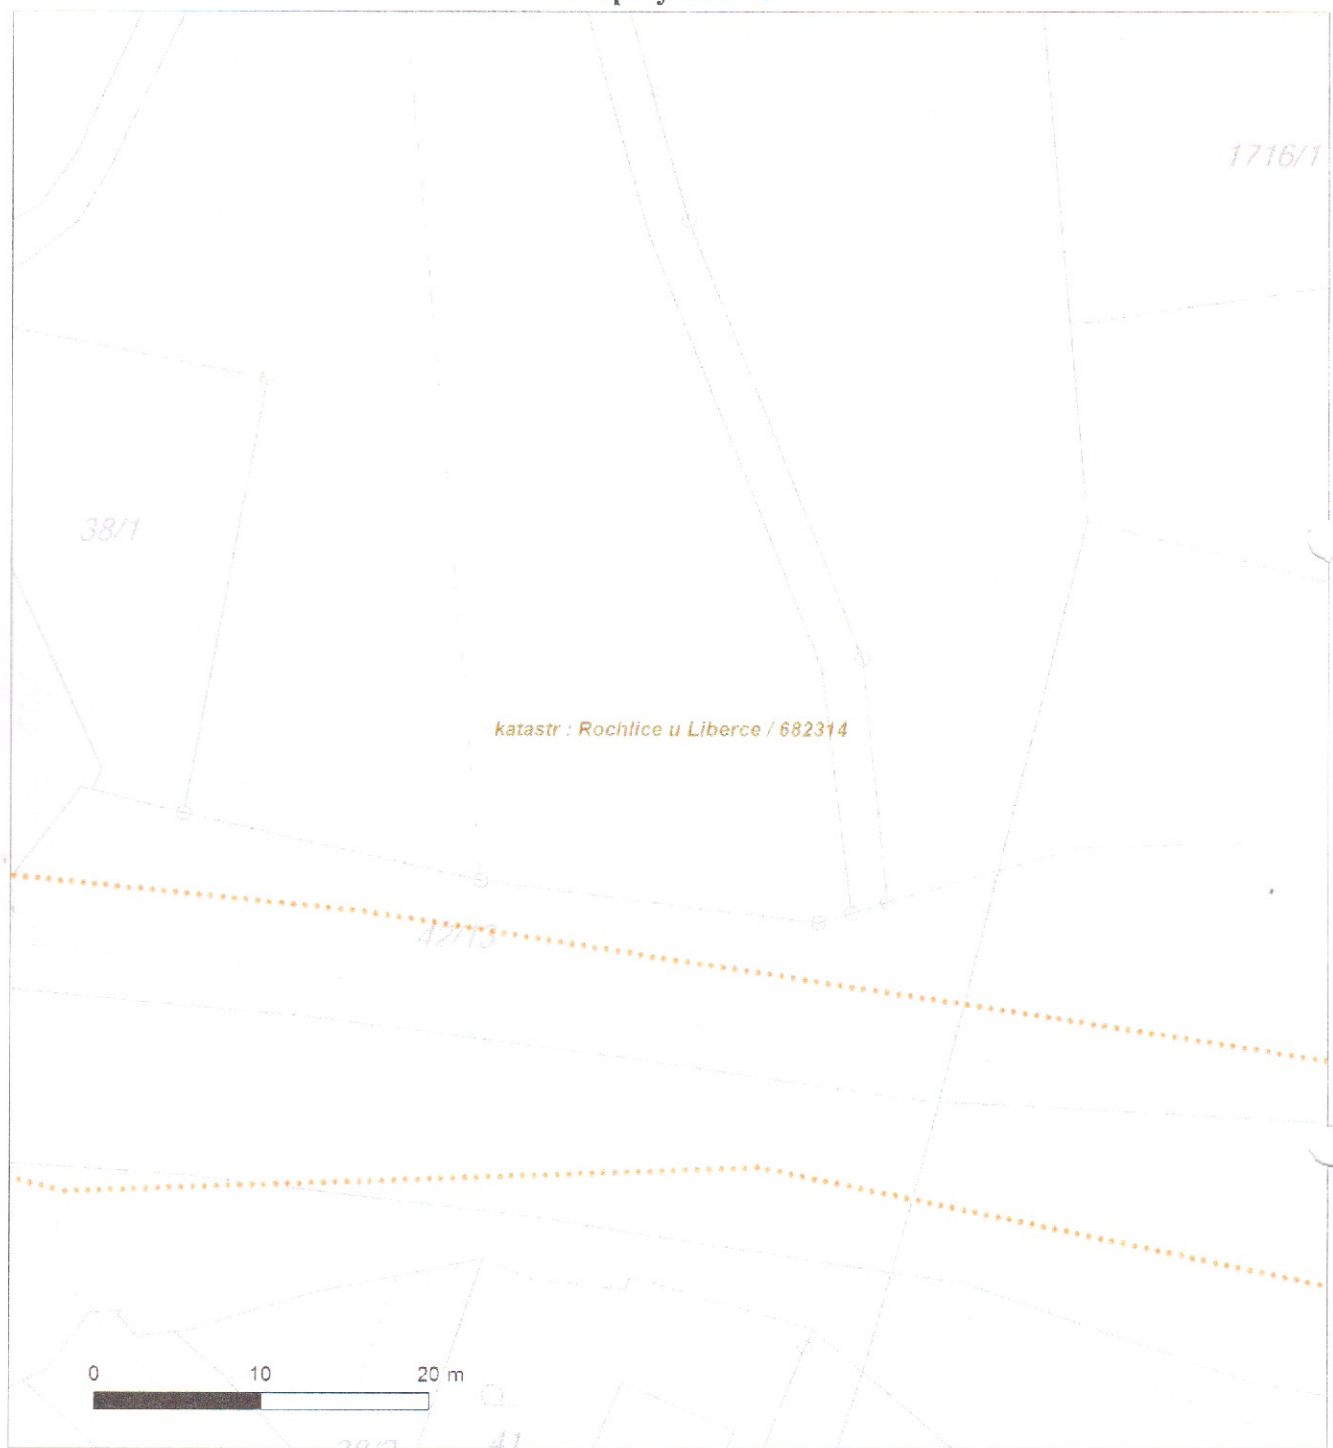

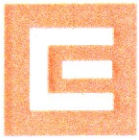


## Mapový klad - 6

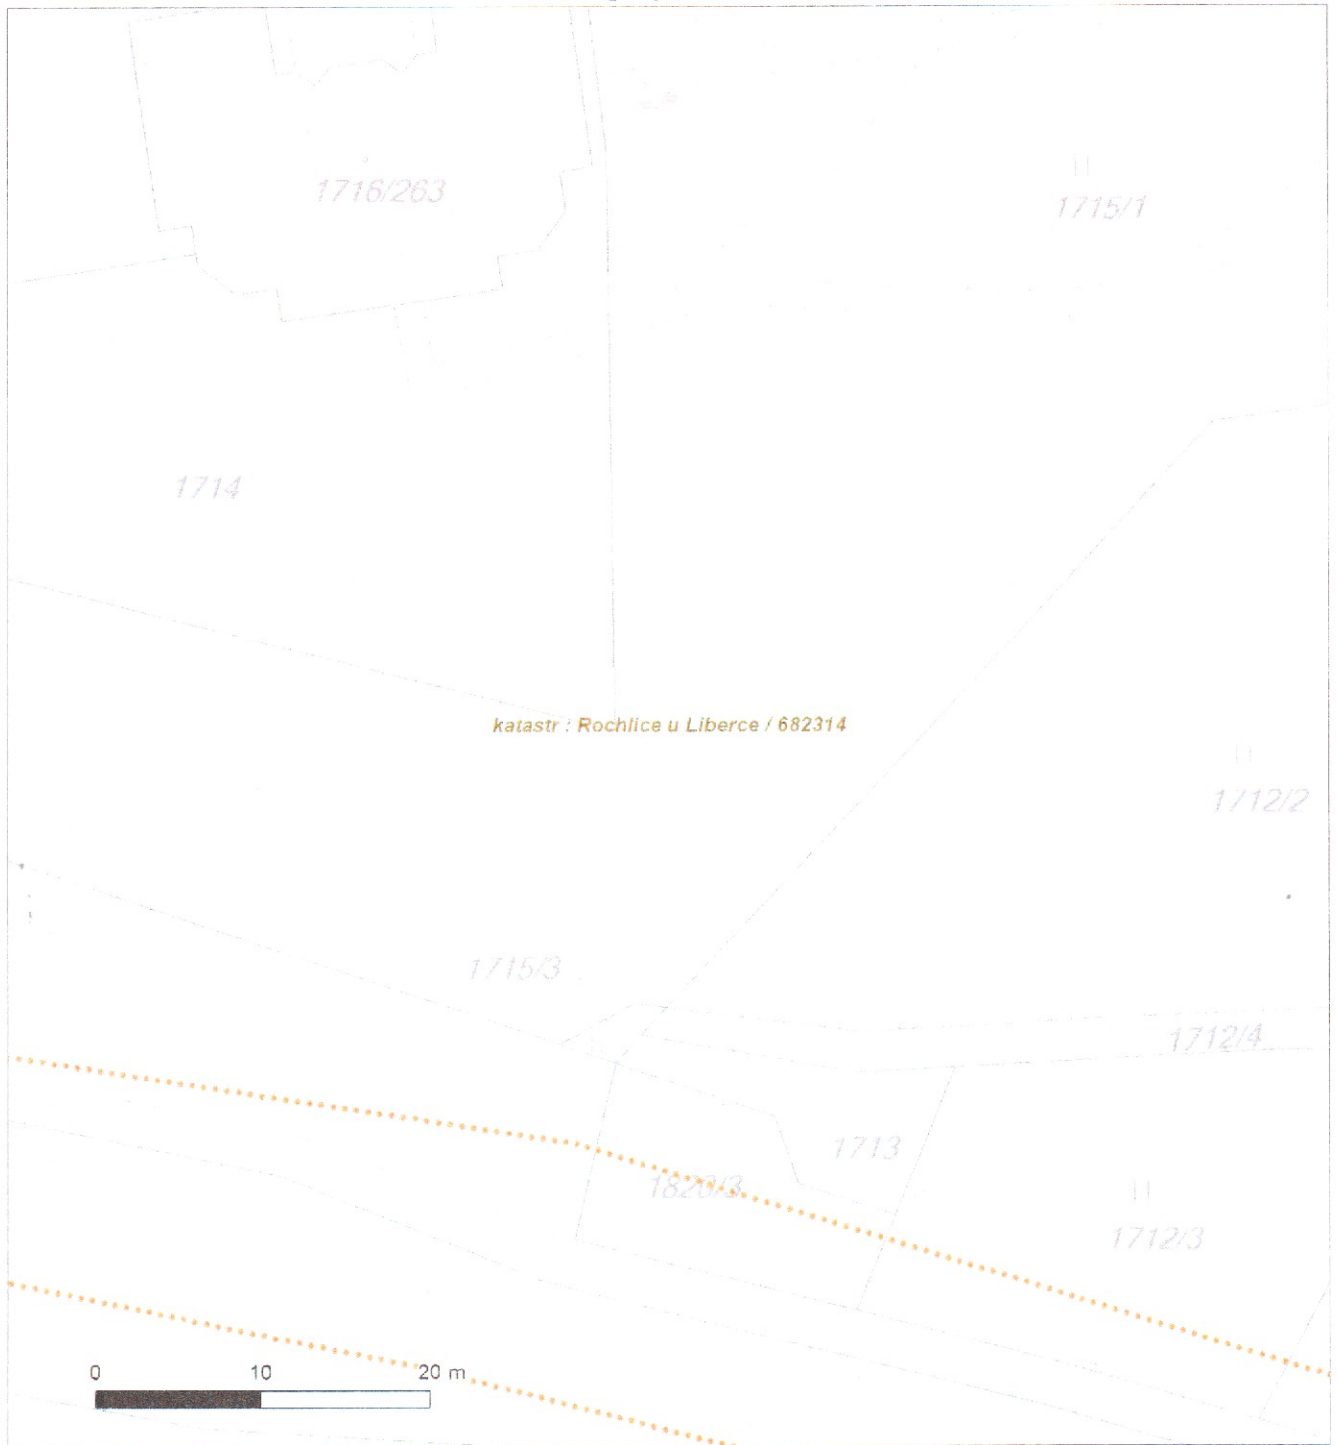


SKUPINA ČEZ




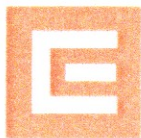

## Mapový klad - 8

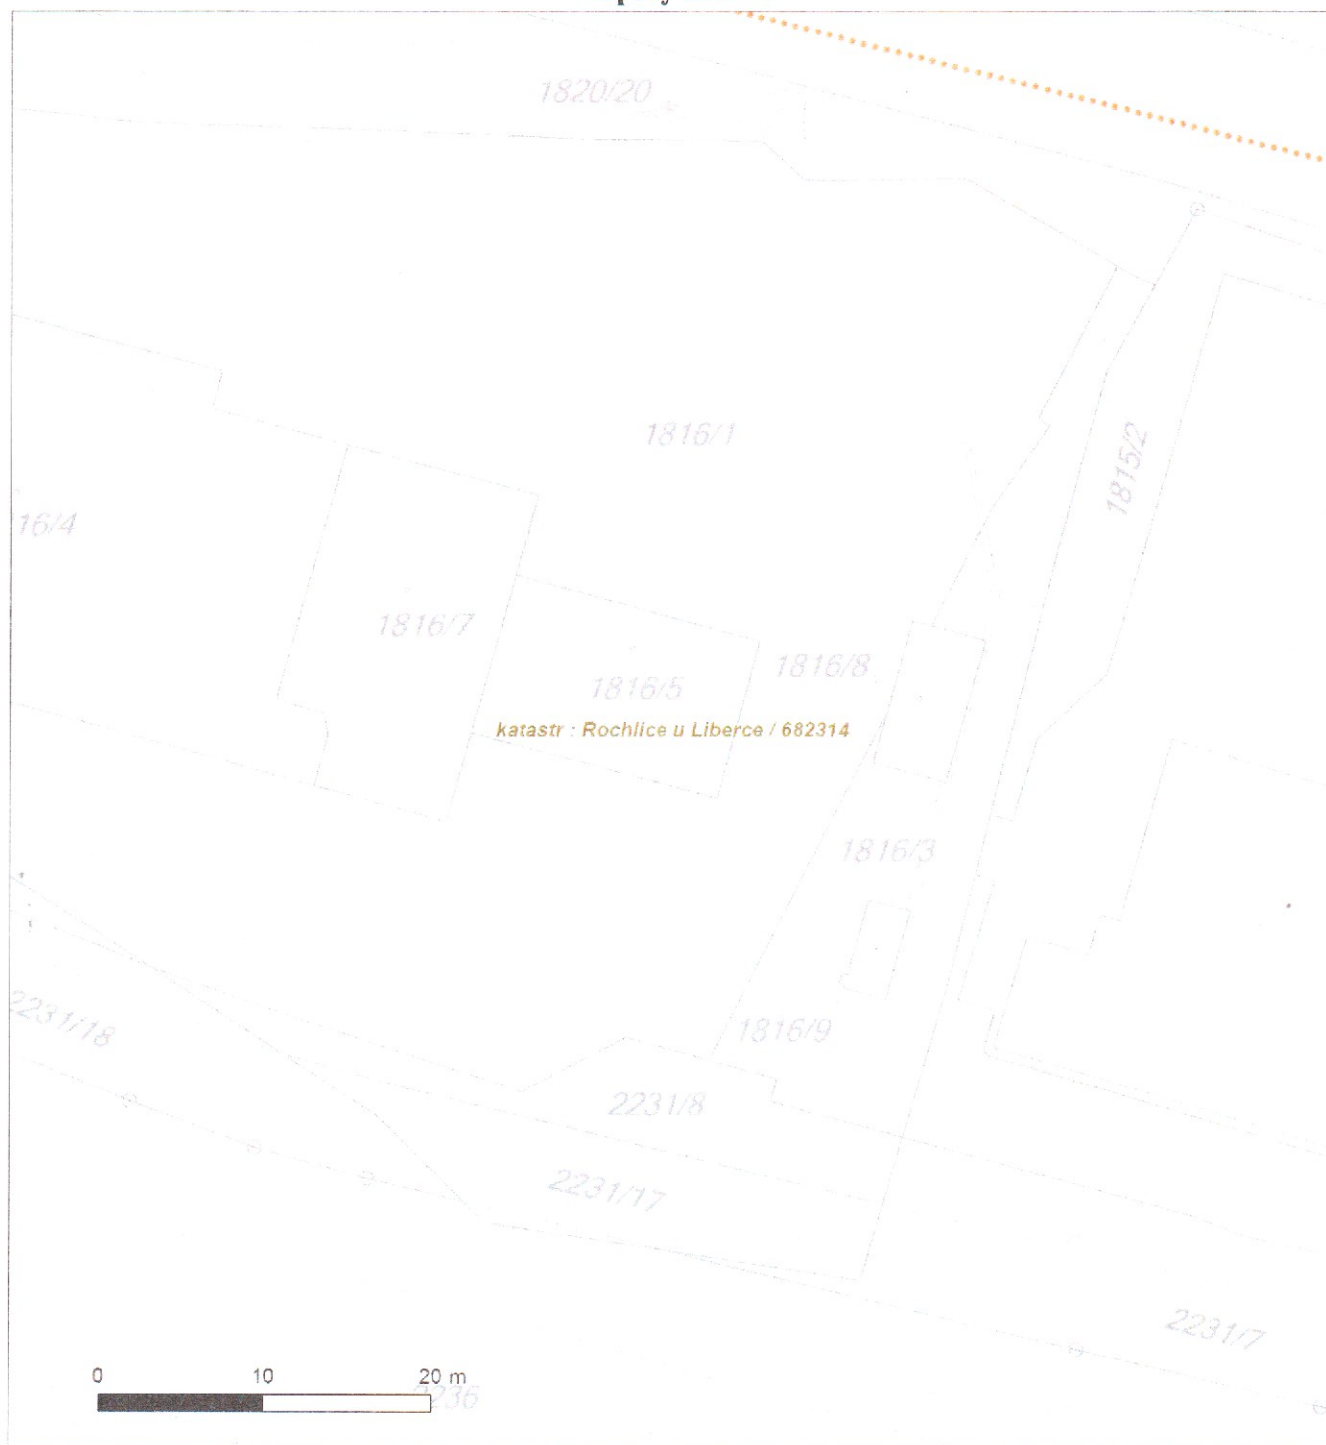

SKUPINA ČEZ

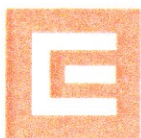


## Mapový klad - 9





## Mapový klad - 10

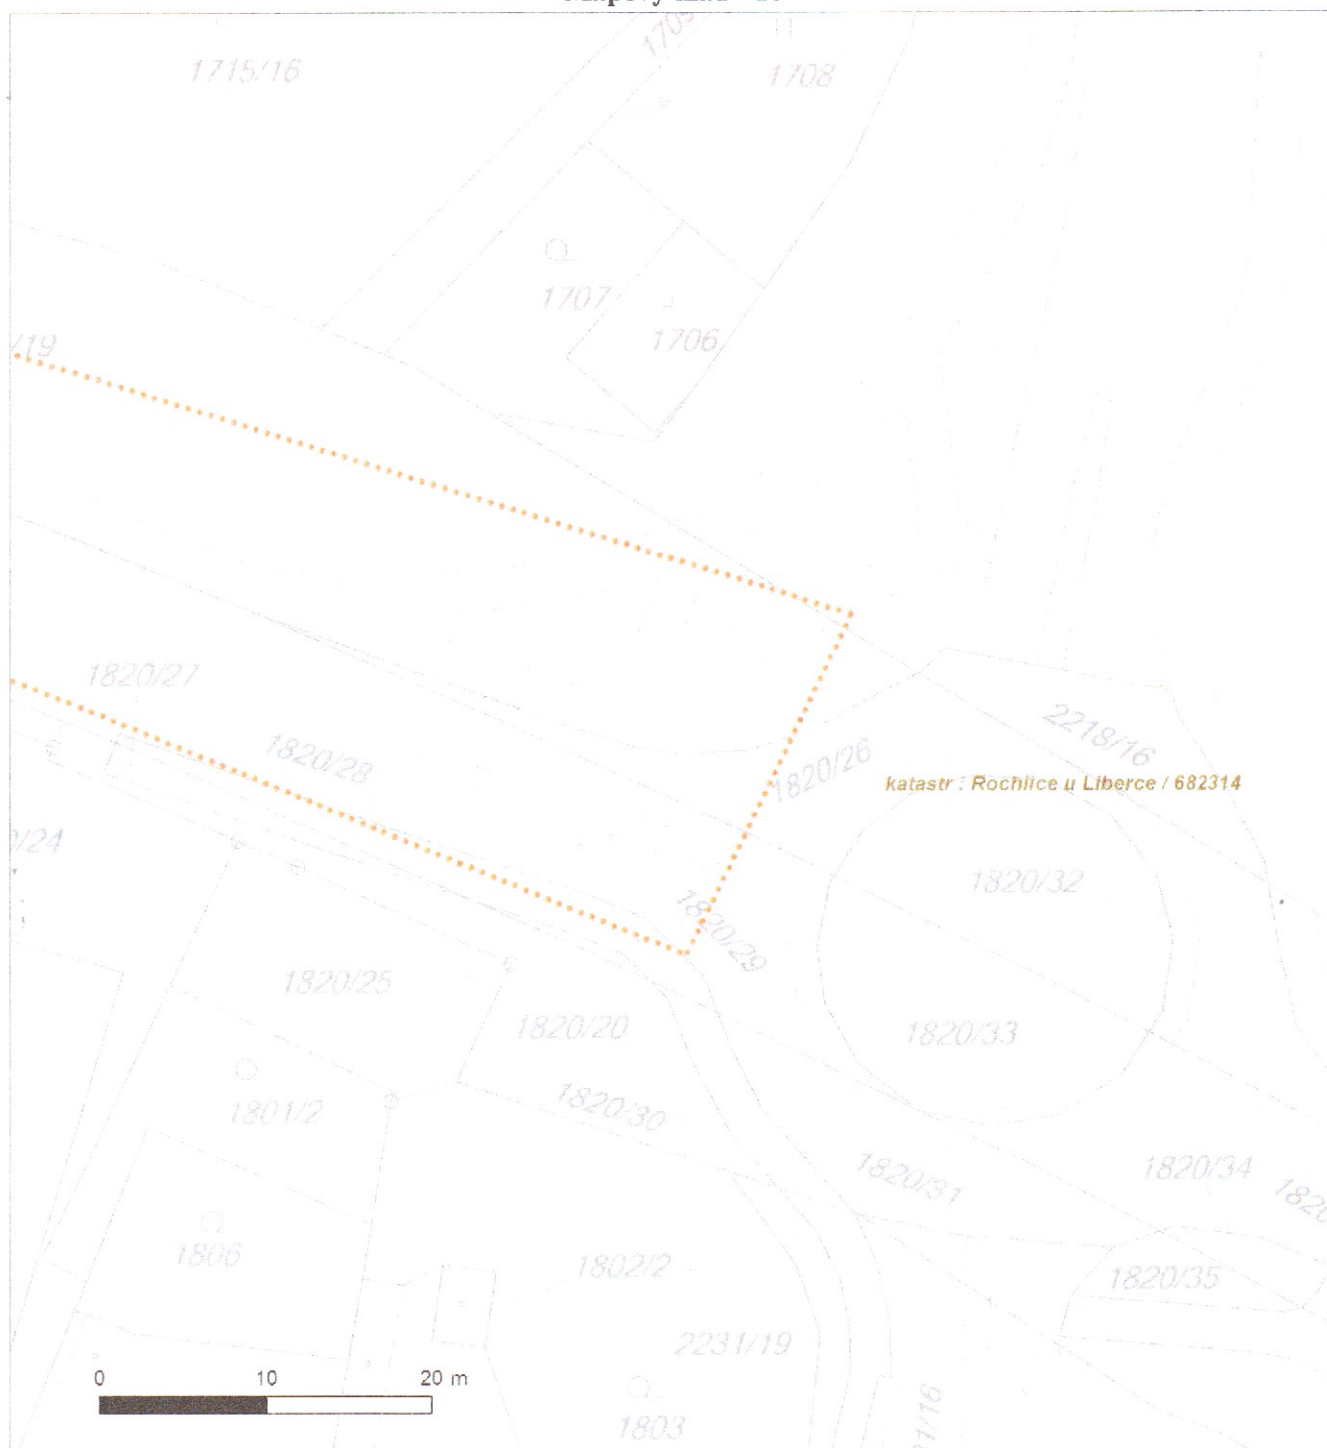

SKUPINA ČEZ