



PŮDORYS

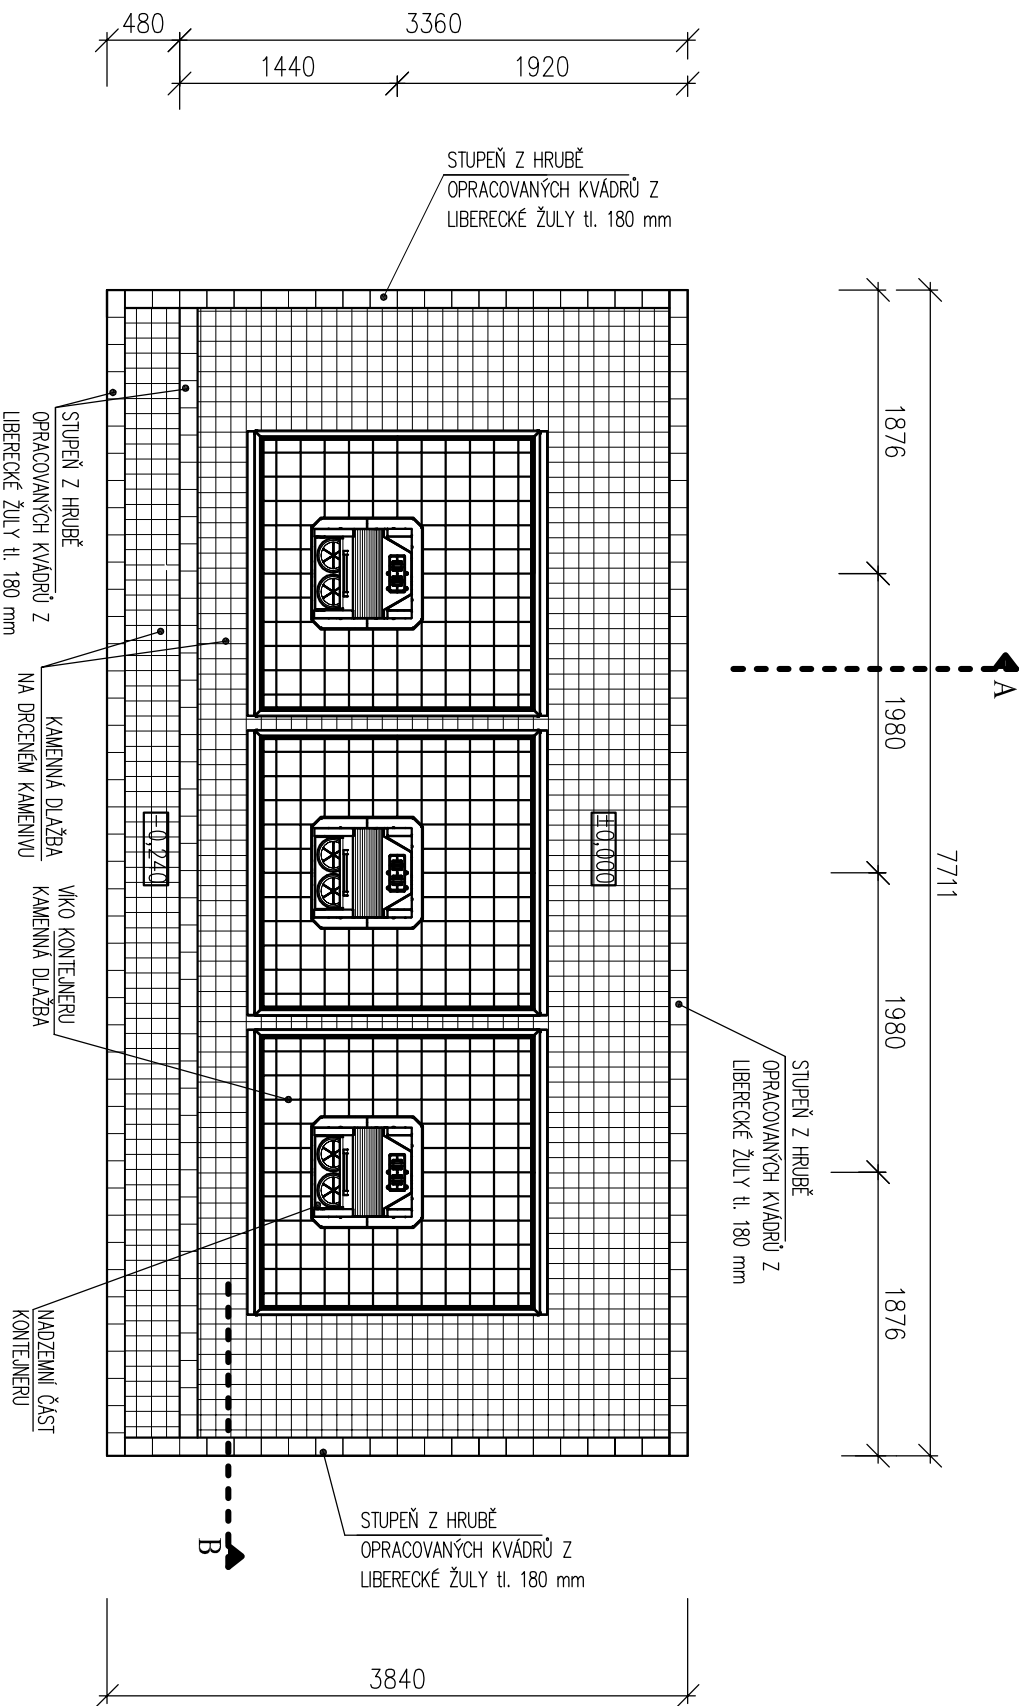


ZODP. PROJEKTANT		VYPRACOVAL	KONTROLOVAL	<div>ISES</div> <div>S.T.O.</div> <div>M.J.Lemontova 25</div> <div>160 00 Praha 6</div> <div>FORMÁT:8x44</div> <div>REVIZE: 0</div> <div>DATUM : 8/2014</div> <div>ÚČEL : DSP</div> <div>ČÍS.ZAKÁZKY: XXXX</div> <div>MĚŘÍTKO : ČÍS. VÝKRESU</div>
Ing. Pavel Šindelář		Ing. Pavel Šindelář	Ing. Vladimír Klatovský CSc.	
OBEC : Liberec		KRAJ: Liberecký		
INVESTOR : Město Liberec, nám. Dr. E. Beneše 1/1, 460 59 Liberec I - Staré město				
NÁZEV AKCE : <div>PODZEMNÍ KONTEJNERY NA TKO</div>				
OBSAH VÝKRESU :		PŮDORYS		
		1:50		
		6.		

ŘEZ A-A


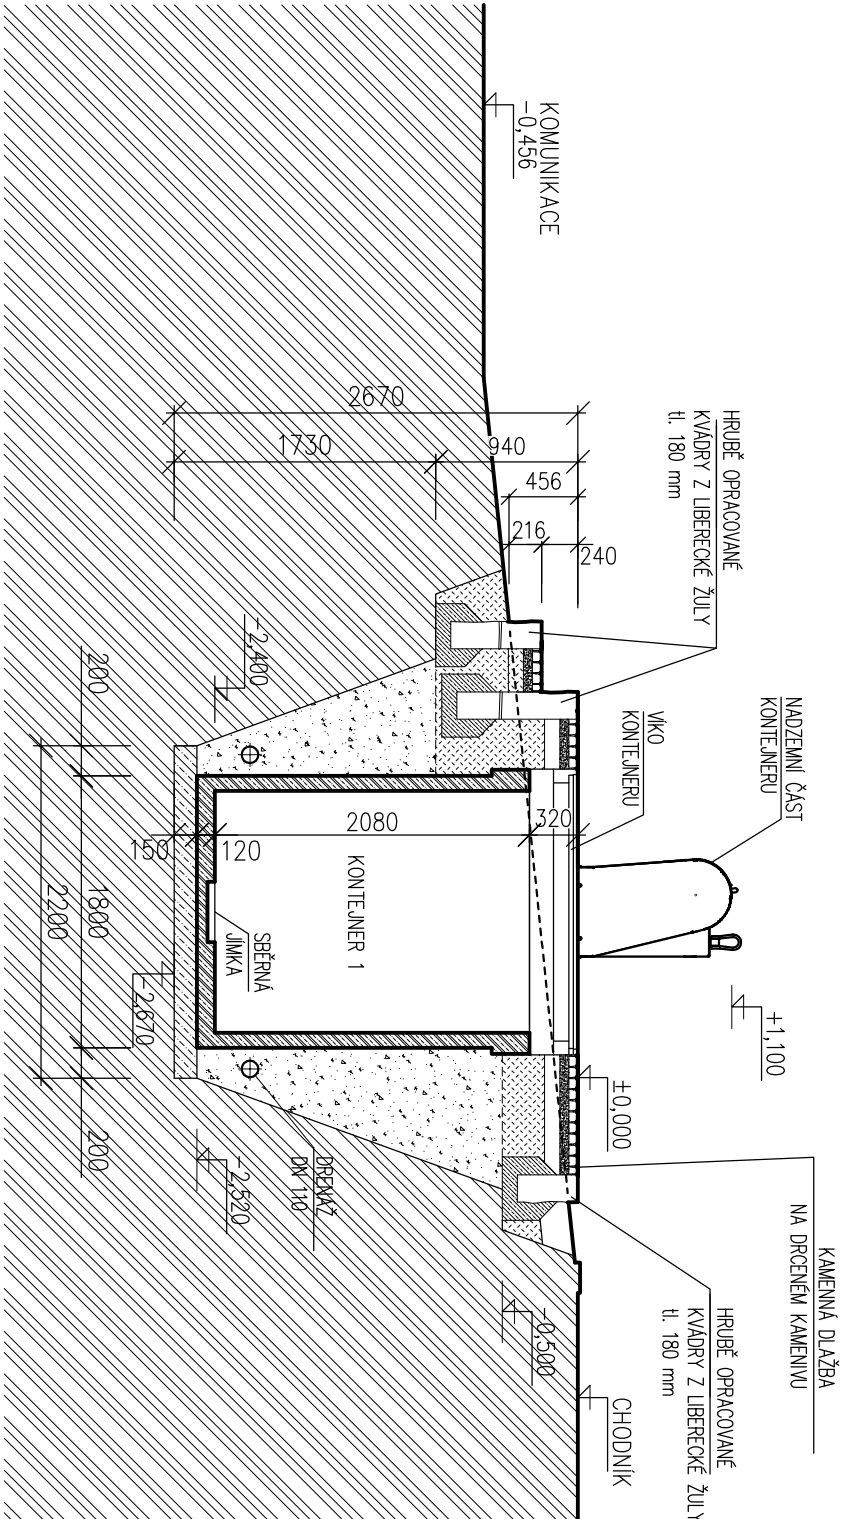


ZODP. PROJEKTANT		VYPRACOVAL	KONTROLOVAL	<div>ISES</div> <div>S.T.O.</div>	
Ing. Pavel Šindelář	Ing. Pavel Šindelář	Ing. Vladimír Klatovský CSc.			
OBEC :	Liberec	KRAJ: Liberecký	M.J.Lermontova 25		
INVESTOR :	Město Liberec, nám. Dr. E. Beneše 1/1, 460 59 Liberec I - Staré město			160 00 Praha 6	
NÁZEV AKCE :	PODZEMNÍ KONTEJNERY NA TKO			FORMÁT 8x44	REVIZE: 0
				DATUM :	8/2014
				ÚČEL :	DSP
				ČÍS ZAKAZKY:	XXXX
				MĚŘÍTKO :	ČÍS VÝKRESU
OBSAH VÝKRESU :	ŘEZ B-B		1:50	7.	

ŘEZ B-B

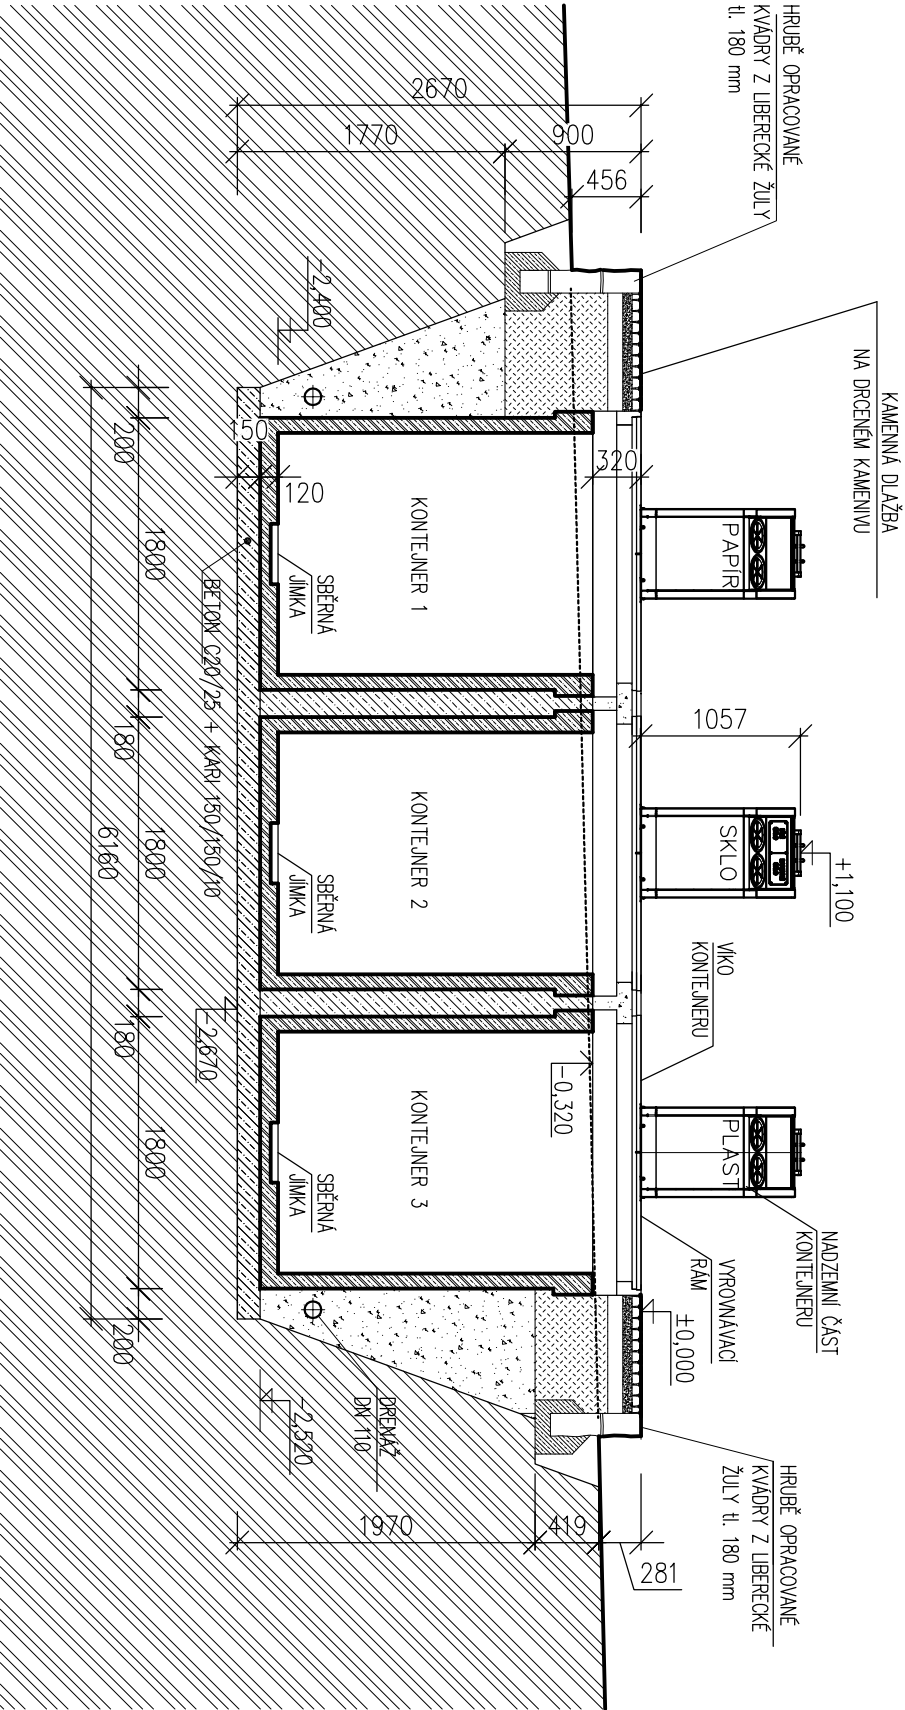

ZODP. PROJEKTANT		VYPRACOVAL	KONTROLOVAL	<div>ISES</div> <div>S.T.O.</div>		
Ing. Pavel Šindelář	Ing. Pavel Šindelář	Ing. Vladimír Klatovský CSc.				
OBEC :	Liberec	KRAJ: Liberecký	M. J. Lermontova 25			
INVESTOR :	Město Liberec, nám. Dr. E. Beneše 1/1, 460 59 Liberec I - Staré město			160 00 Praha 6		
NÁZEV AKCE :				FORMÁT: 8x44	REVIZE: 0	
PODZEMNÍ KONTEJNERY NA TKO					DATUM :	8/2014
					ÚČEL :	DSP
					ČÍS. ZAKÁZKY:	XXXX
					MĚŘÍTKO :	ČÍS. VÝKRESU
OBSAH VÝKRESU :	ŘEZ B-B			1:50	8.	

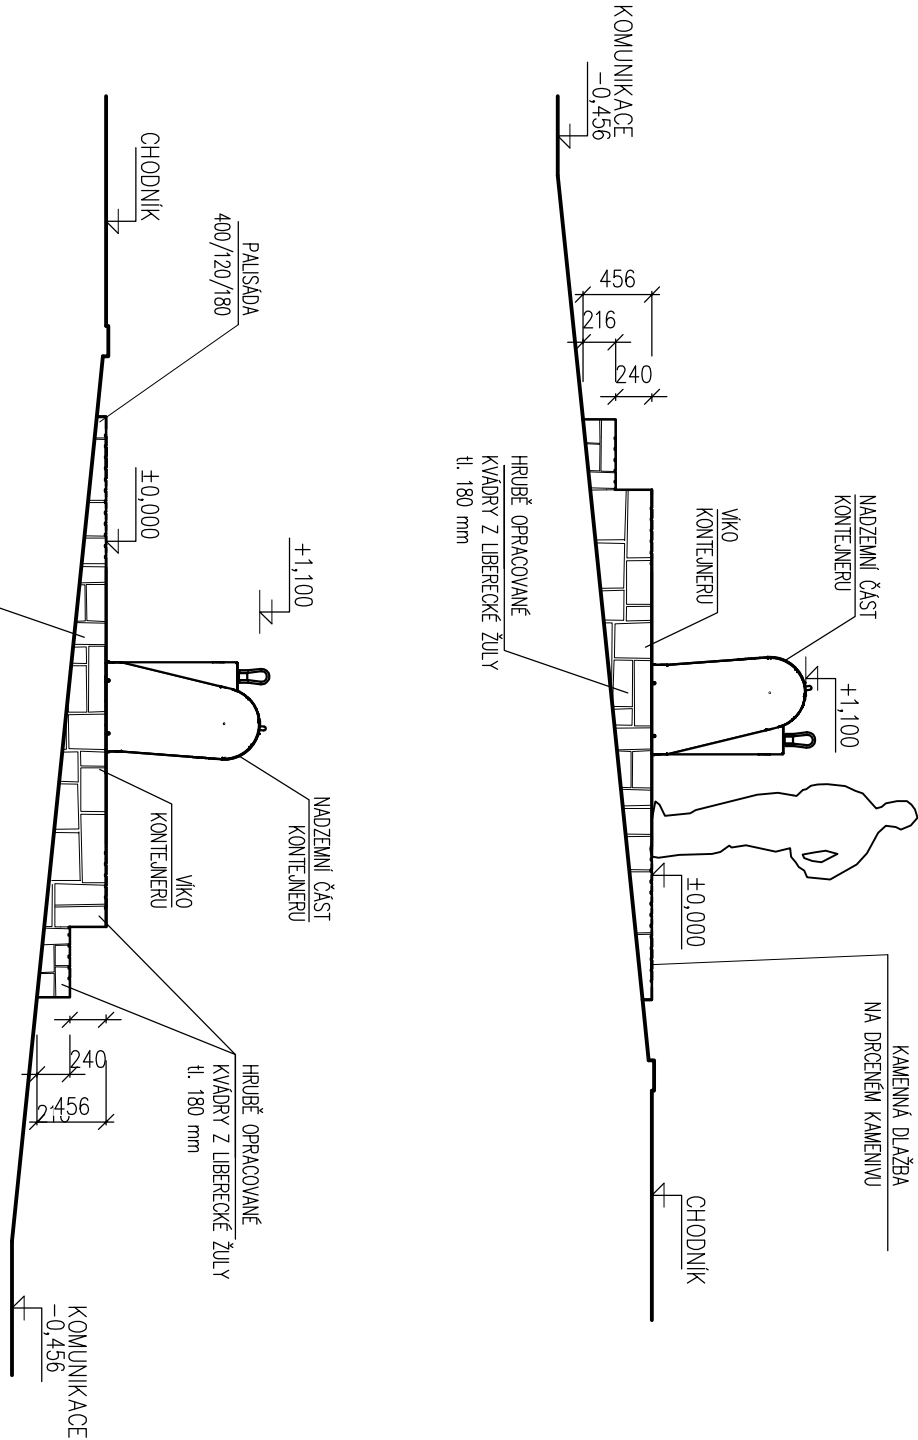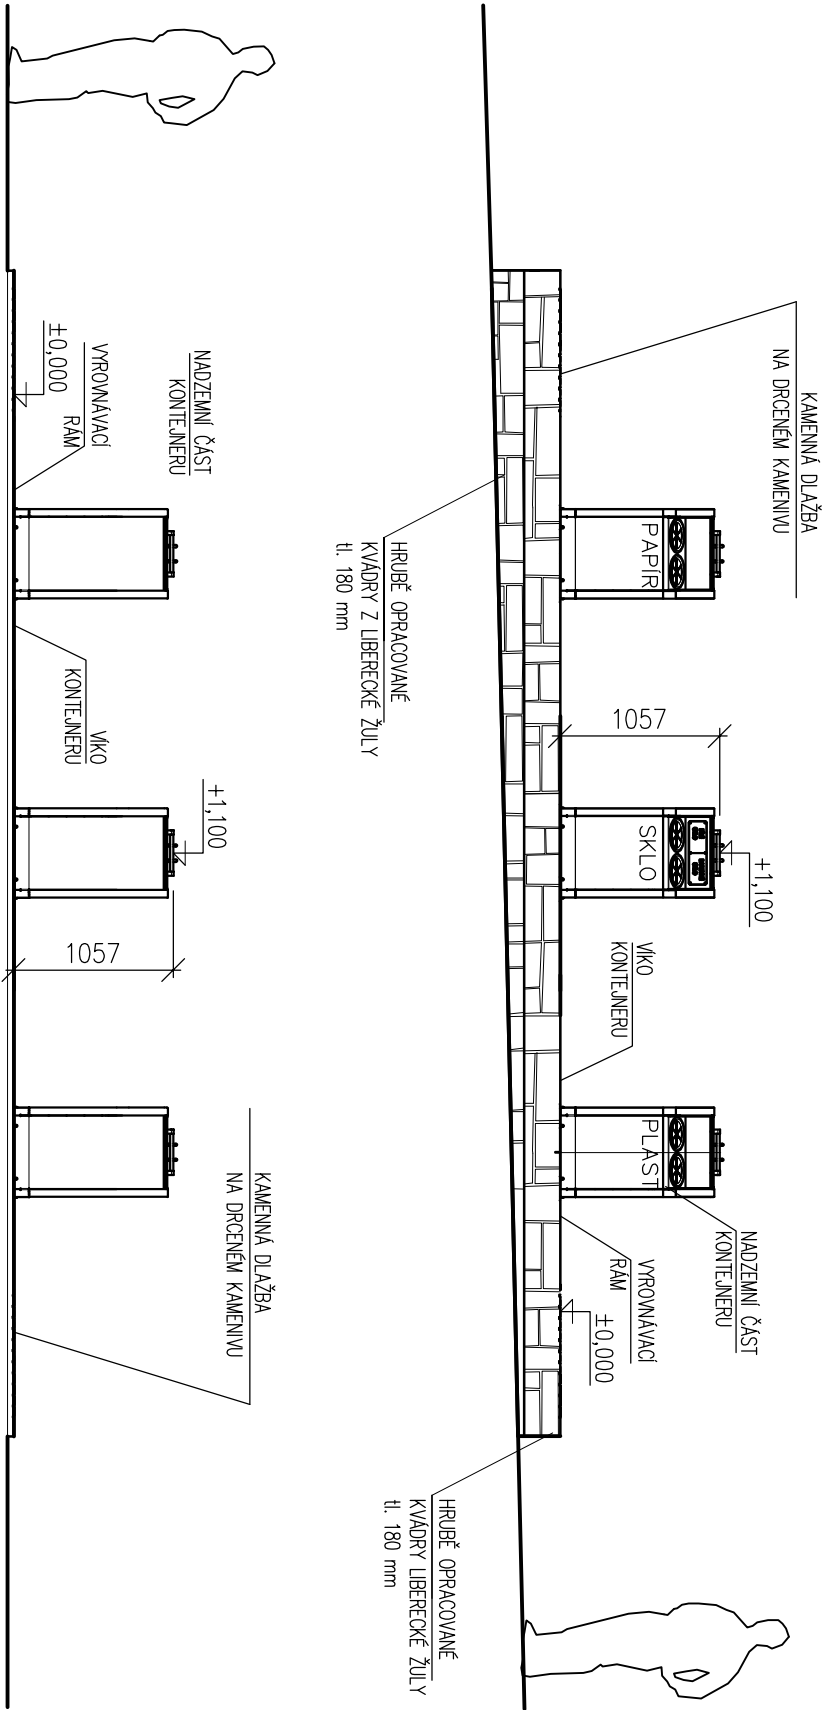

ZODP. PROJEKTANT		VYPRACOVAL	KONTROLOVAL	<div>ISES</div> <div>S.I.O.</div>	
Ing. Pavel Šindelář		Ing. Pavel Šindelář	Ing. Vladimír Klatovský CSc.		
Ing. Pavel Šindelář		Ing. Pavel Šindelář	Ing. Vladimír Klatovský CSc.		
OBC : Liberec		KRAJ: Liberecký	M. J. Lermontova 25		
INVESTOR : Město Liberec, nám. Dr. E. Beneše 1/1, 460 59 Liberec I - Staré město		160 00 Praha 6		FORMÁT: 8x44	REVIZE: 0
NÁZEV AKCE :		PODZEMNÍ KONTEJNERY NA TKO		DATUM :	8/2014
OBSAH VÝKRESU :		POHLEDY		ÚČEL :	DSP
				ČÍS. ZAKÁZKY:	XXXX
				MĚŘÍTKO :	ČÍS. VÝKRESU
				1:50	9.