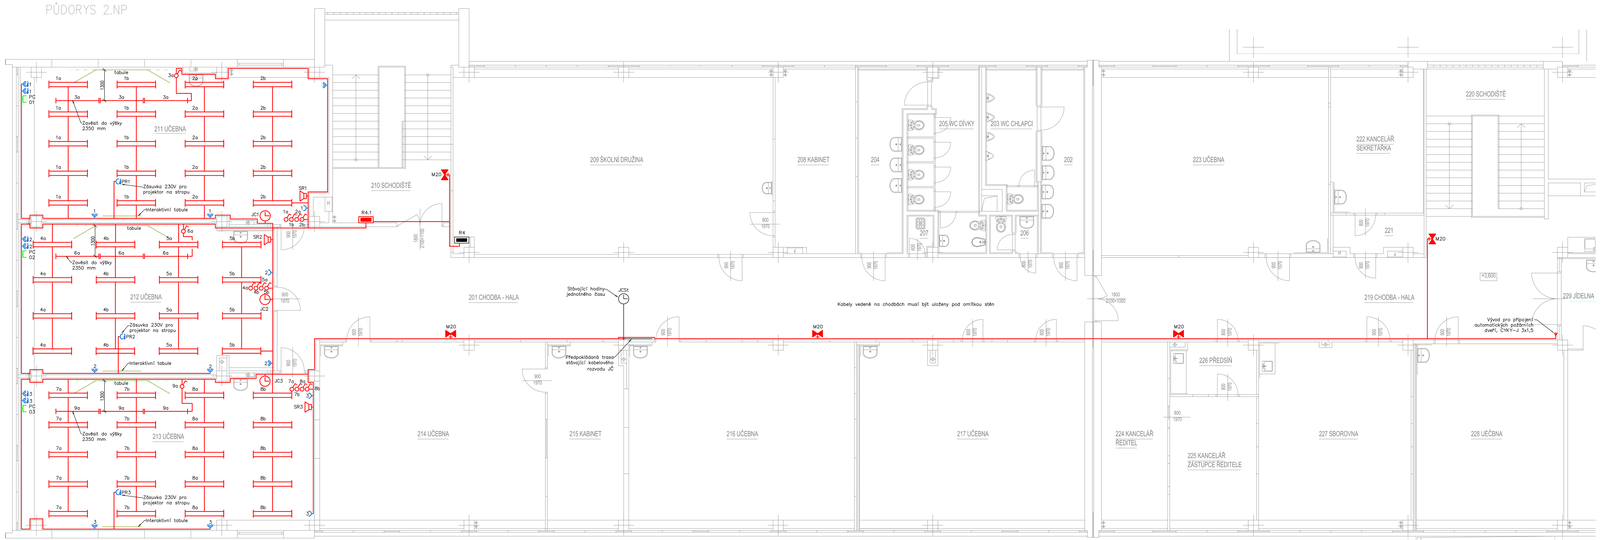

DOPLŇUJÍCÍ INFORMACE PRO MONTÁŽ:

– SVÍTIDLA BUDOU PŘIŘAZENA KE STROPU. SVÍTIDLA PRO OSVĚTLENÍ TABULE BUDOU ZAVĚŠENA VE VÝŠCE 2350mm NAD PODLAHOU A OD STĚNY S TABULÍ BUDOU UMÍSTĚNA VE VZDÁLENOSTI 1300mm
– MIN. HLOUBKA ELEKTROINSTALAČNÍCH KRABIC BUDE 45mm, V MÍSTECH PROPOJENÍ VÍCE KABELŮ A PŘÍ INSTALACI PŘÍSTROJŮ S VYŠŠÍM PROSTOROVÝM NÁROKY BUDE POUŽITA KRABICE S HLOUBKOU 75mm!
– PŘI UKLÁDÁNÍ EL. VEDENÍ VE ZDECH BUDOU DODRŽENY "INSTALAČNÍ ZÓNY" DLE NORMY ČSN 33 2130 ED.2
– VODIČE ODPOVÍDAJÍCÍ ROZVODY BUDOU PROVEDENY ODPOVÍDAJÍCÍMI KABELY S MĚDĚNNÝMI JÁDRY, KTERÉ BUDOU ULOŽENY SKRYTĚ POD OMÍTKOU (U SOUBĚHŮ DO DÉLKY 5m DODRŽET VZDÁLENOST 5cm, U SOUBĚHŮ NAD 5m DODRŽET 20cm MEZI SILOVÝM A SLABOPROUDÝM ROZVODY!)
– KABELY NA CHODBÁCH JE NUTNÉ VÉST POD OMÍTKOU, PŘÍPADNÉ MUSÍ MÍT POŽÁRNÍ ODOLNOST DLE POŽÁRNĚ BEZPEČNOSTNÍHO ŘEŠENÍ STAVBY

POZNÁMKA:

– NAPĚŤOVÁ SOUSTAVA: 3+PE/400V/230V,AC,50HZ,TN-C-S, 1N+PE, 230V,AC,50Hz,TN-S (MÍSTO ROZDĚLENÍ NA PE A N JE V ROZVAděČI R2, R4 A HR)
– OCHRANA PŘED NEBEZPEČNÝM DOTYKEM ŽIVÝCH A NEŽIVÝCH ČÁSTÍ MUSÍ SPLŇOVAT POŽADAVKY NORMY ČSN 33 2000-4-41 ED.2 PRO ELEKTRICKÁ ZAŘÍZENÍ DO 1000 V AC, SÍŤ TN

LEGENDA:

- ZÁŘIVKOVÉ SVÍTIDLO 2x35W, T5, EVG, PŘISAZENÉ, IP, IP40
- ZÁŘIVKOVÉ SVÍTIDLO 1x80W, T5, EVG, ELIPSA, ASYMETR.REFLEKTOR, ZAVĚŠENÉ, IP, IP20
- SVÍTIDLO PRO DOČASNÉ NOUZOVÉ OSVĚTLENÍ 1x11W, AUTONOMNOST 1h, PIKTOGRAMY, NOUZOVÁ JEDNOTKA, BATERIE, TC-SEL/ZS/T, IP42, PŘISAZENÉ
- SPÍNAČ JEDNOPÓLOVÝ, č. 1, Un 250V, In 10AX, IP20, PROVEDENÍ DO OMÍTKY
- PŘEPÍNAČ STŘÍDAVÝ, č. 6, Un 250V, In 10AX, IP20, PROVEDENÍ DO OMÍTKY
- PŘEPÍNAČ KŘÍŽOVÝ, č. 7, Un 250V, In 10AX, IP20, PROVEDENÍ DO OMÍTKY
- NOVÝ PODRUŽNÝ NÁSTĚNNÝ ROZVAděČ R2.1, R4.1
- STÁVAJÍCÍ PODRUŽNÝ ROZVAděČ R2, R4
- HR STÁVAJÍCÍ HLAVNÍ ROZVAděČ OBJEKTU HR
- ZÁSUVKA JEDNONÁSOBNÁ, Un 250V, In 16A, IP40, PROVEDENÍ DO OMÍTKY
- ZÁSUVKA DVOJNÁSOBNÁ, Un 250V, In 16A, IP40, PROVEDENÍ DO OMÍTKY
- ZÁSUVKA DVOJNÁSOBNÁ S PŘEPĚŤOVOU OCHRANOU, Un 250V, In 16A, IP40, PROVEDENÍ DO OMÍTKY
- ZÁSUVKA JEDNONÁSOBNÁ S PŘEPĚŤOVOU OCHRANOU , Un 250V, In 16A, IP40, PROVEDENÍ DO OMÍTKY
- SAMOSTATNÝ VÝVOD 230VAC, 10A – PŘÍPOJENÍ AUTOMATICKÝCH POŽÁRNÍCH DVEŘÍ – (KOMPLETNÍ DVEŘE VČETNĚ AUTOMATIKY OVLADAČE JSOU SOUČÁSTÍ STAVEBNÍ DODÁVKY)
- PC – ZÁSUVKA PRO STRUKTUROVANOU KABELÁŽ 2x RJ45
- HODINY JEDNOTNÉHO ČASU
- ŠKOLNÍ ROZHLAS

Zodpovědný projektant: Pavel Homola	Vypracoval: Ondřej Sisák	PAVEL HOMOLA
Investor: Statutární město Liberec, Nám. Dr. E. Beneše 1, Liberec		Vrchlického 343/8, 460 01 Liberec 1
Místo stavby: Liberec 10/III, Ulice Kaplického čp. 412, 299		e-mail: pavel_homola@post.cz
Akce: NAVÝŠENÍ KAPACITY ZŠ KAPLICKÉHO - stavební úpravy pro změny v užívání části stavby -		Formát: 16 A4
		Datum: 08/2019
		Čís. zakázky: 15-006
Část: Výkresová dokumentace	Stupeň:	Oblášení stavebních úprav
Výkres: PŮDORYS 2.N.P. - ELEKTROINSTALACE		Měřítko: 1:50 Číslo výkresu: E 02