


S28 T28 S27 T27

S25 T25

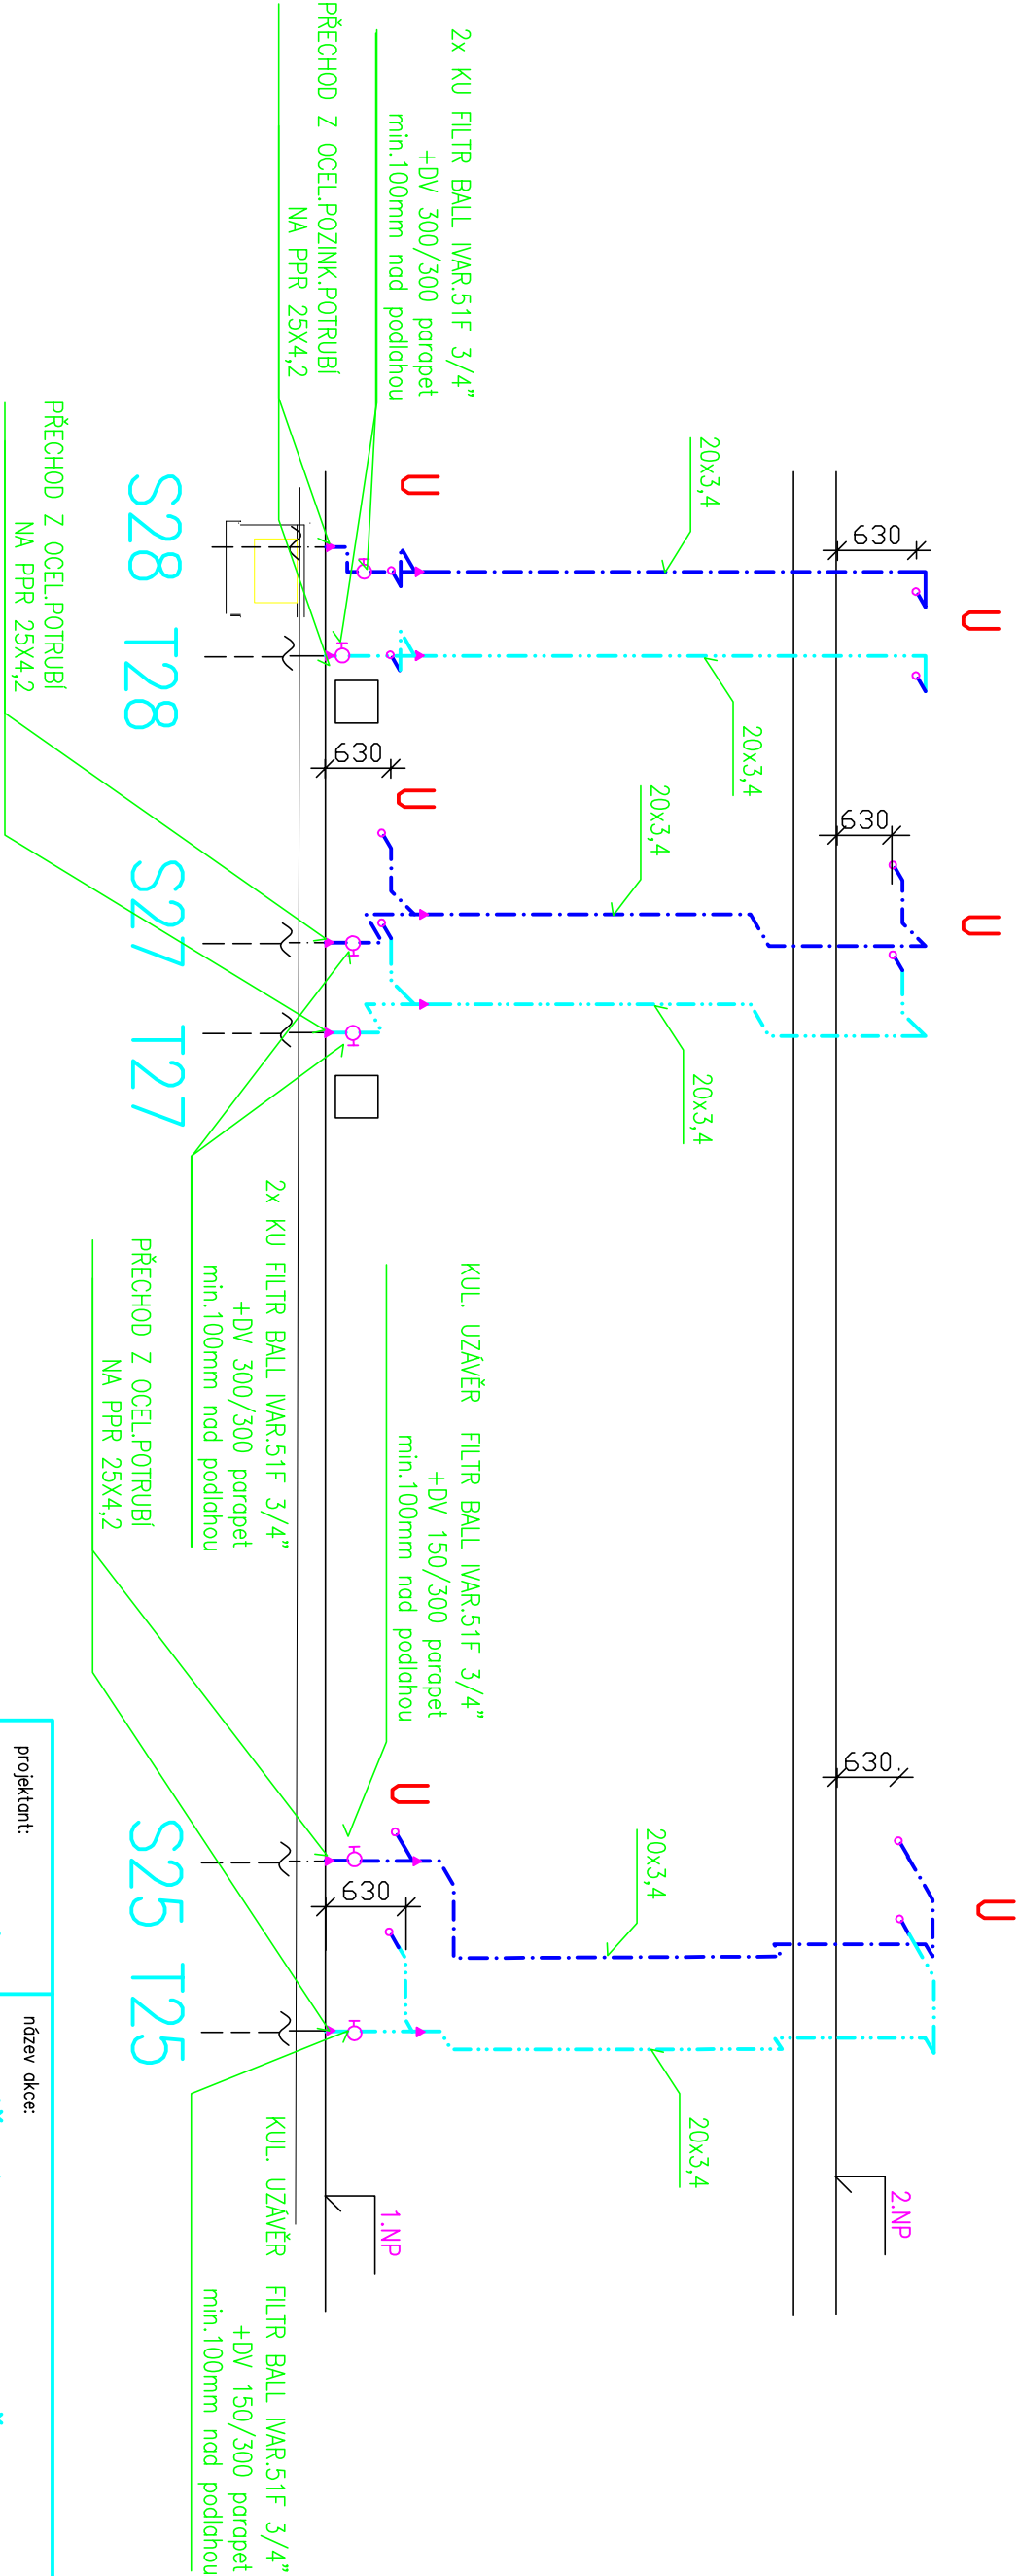

projektant: Milena KVAPLOVÁ Jabloňová 413 46001, Liberec 12		název akce: NAVŘEŠENÍ KAPACITY ZŠ KAPLICKÉHO stavební úpravy pro změny v užívání části stavby	
investor : Statutární město Liberec, Nám. Dr. E. Beneše 1, Liberec			
místo stavby: Liberec XXIII – Douბი, Kaplického ul., č.p. 384			
stupeň: Dokumentace pro provádění stavby			
č.zák. 15–006			
vypracoval: Milena KVAPLOVÁ			
datum: duben 2015		měř.: 1:50	
profese: ZDRAVOTNÍ TECHNIKA		č. výkr.: ZT 3	
název výkresu: STOUPAČKY VODY S+T			