


dle ČSN 743305 - ochranná zábradlí
Zábradlí z oceli průměr 48,3 x 2mm
pozinkované + nátěr v odstínech RAL - černá
Výška 900 mm
kotvení zapuštěním do beton. patky, popř. dodatečným kotvením přes patní desku

PŘÁH S PŘECHODEM PRO CHODCE

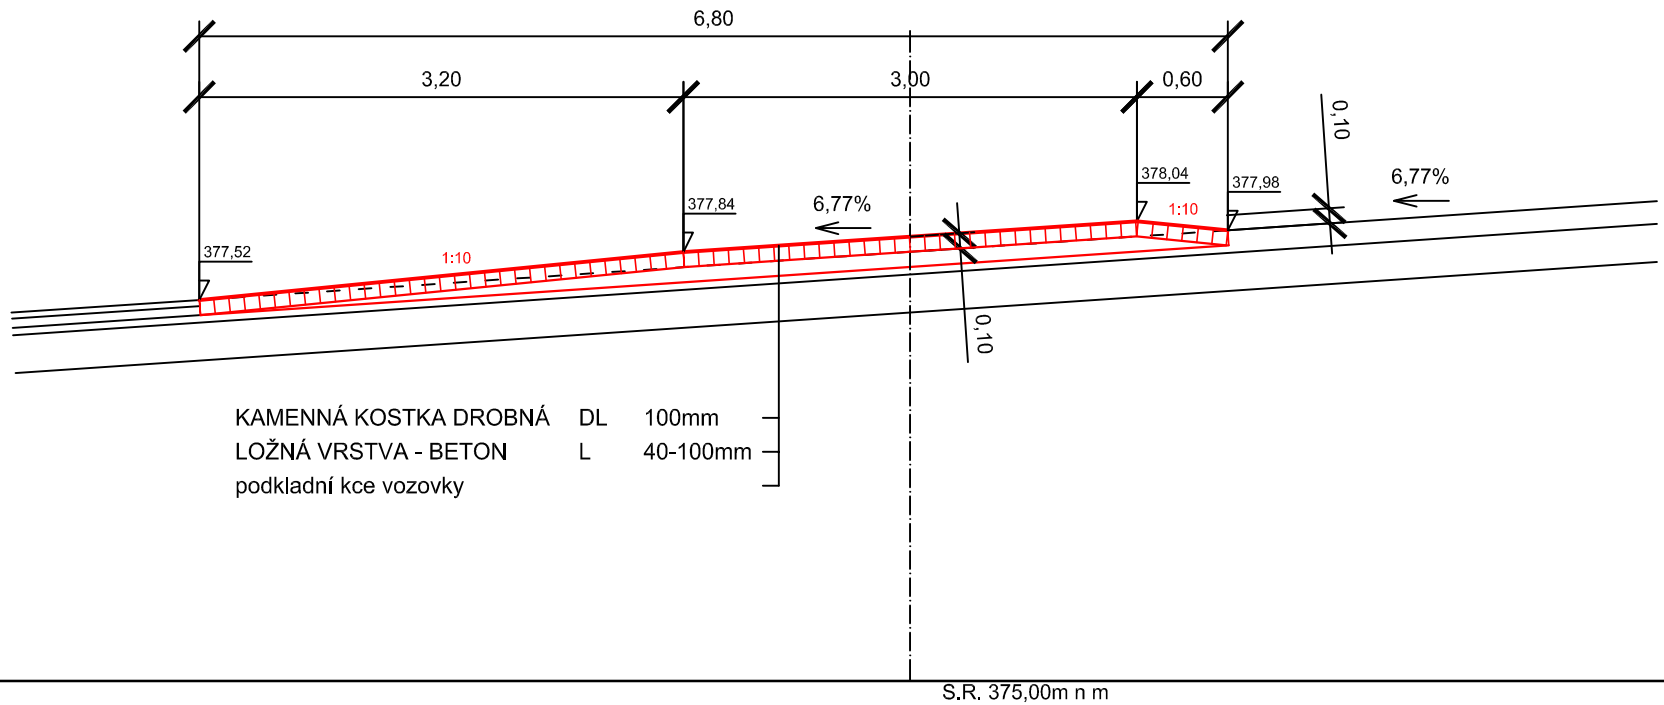

vypracoval:	K. Vašíčková	<i>Kašíčková</i>	
zodp. projektant:	Ing. Z. Nýdrle	<i>Z. Nýdrle</i>	
objednatel: Statutární město Liberec			tel.: 485 150 181, 485 150 579 nydrle@nydrle-projekt.cz www.nydrle-projekt.cz
akce: OPRAVA UL. ŠAMÁNKOVA PO VLASTNÍCÍCH INŽENÝRSKÝCH SÍTÍ			čísł.zak.: 70-15
			stupeň: DPS
			datum: 08/2015
			měřítko M 1:50
VZOROVÉ PŘÍČNÉ ŘEZY			pčíloha č. 3. paré: