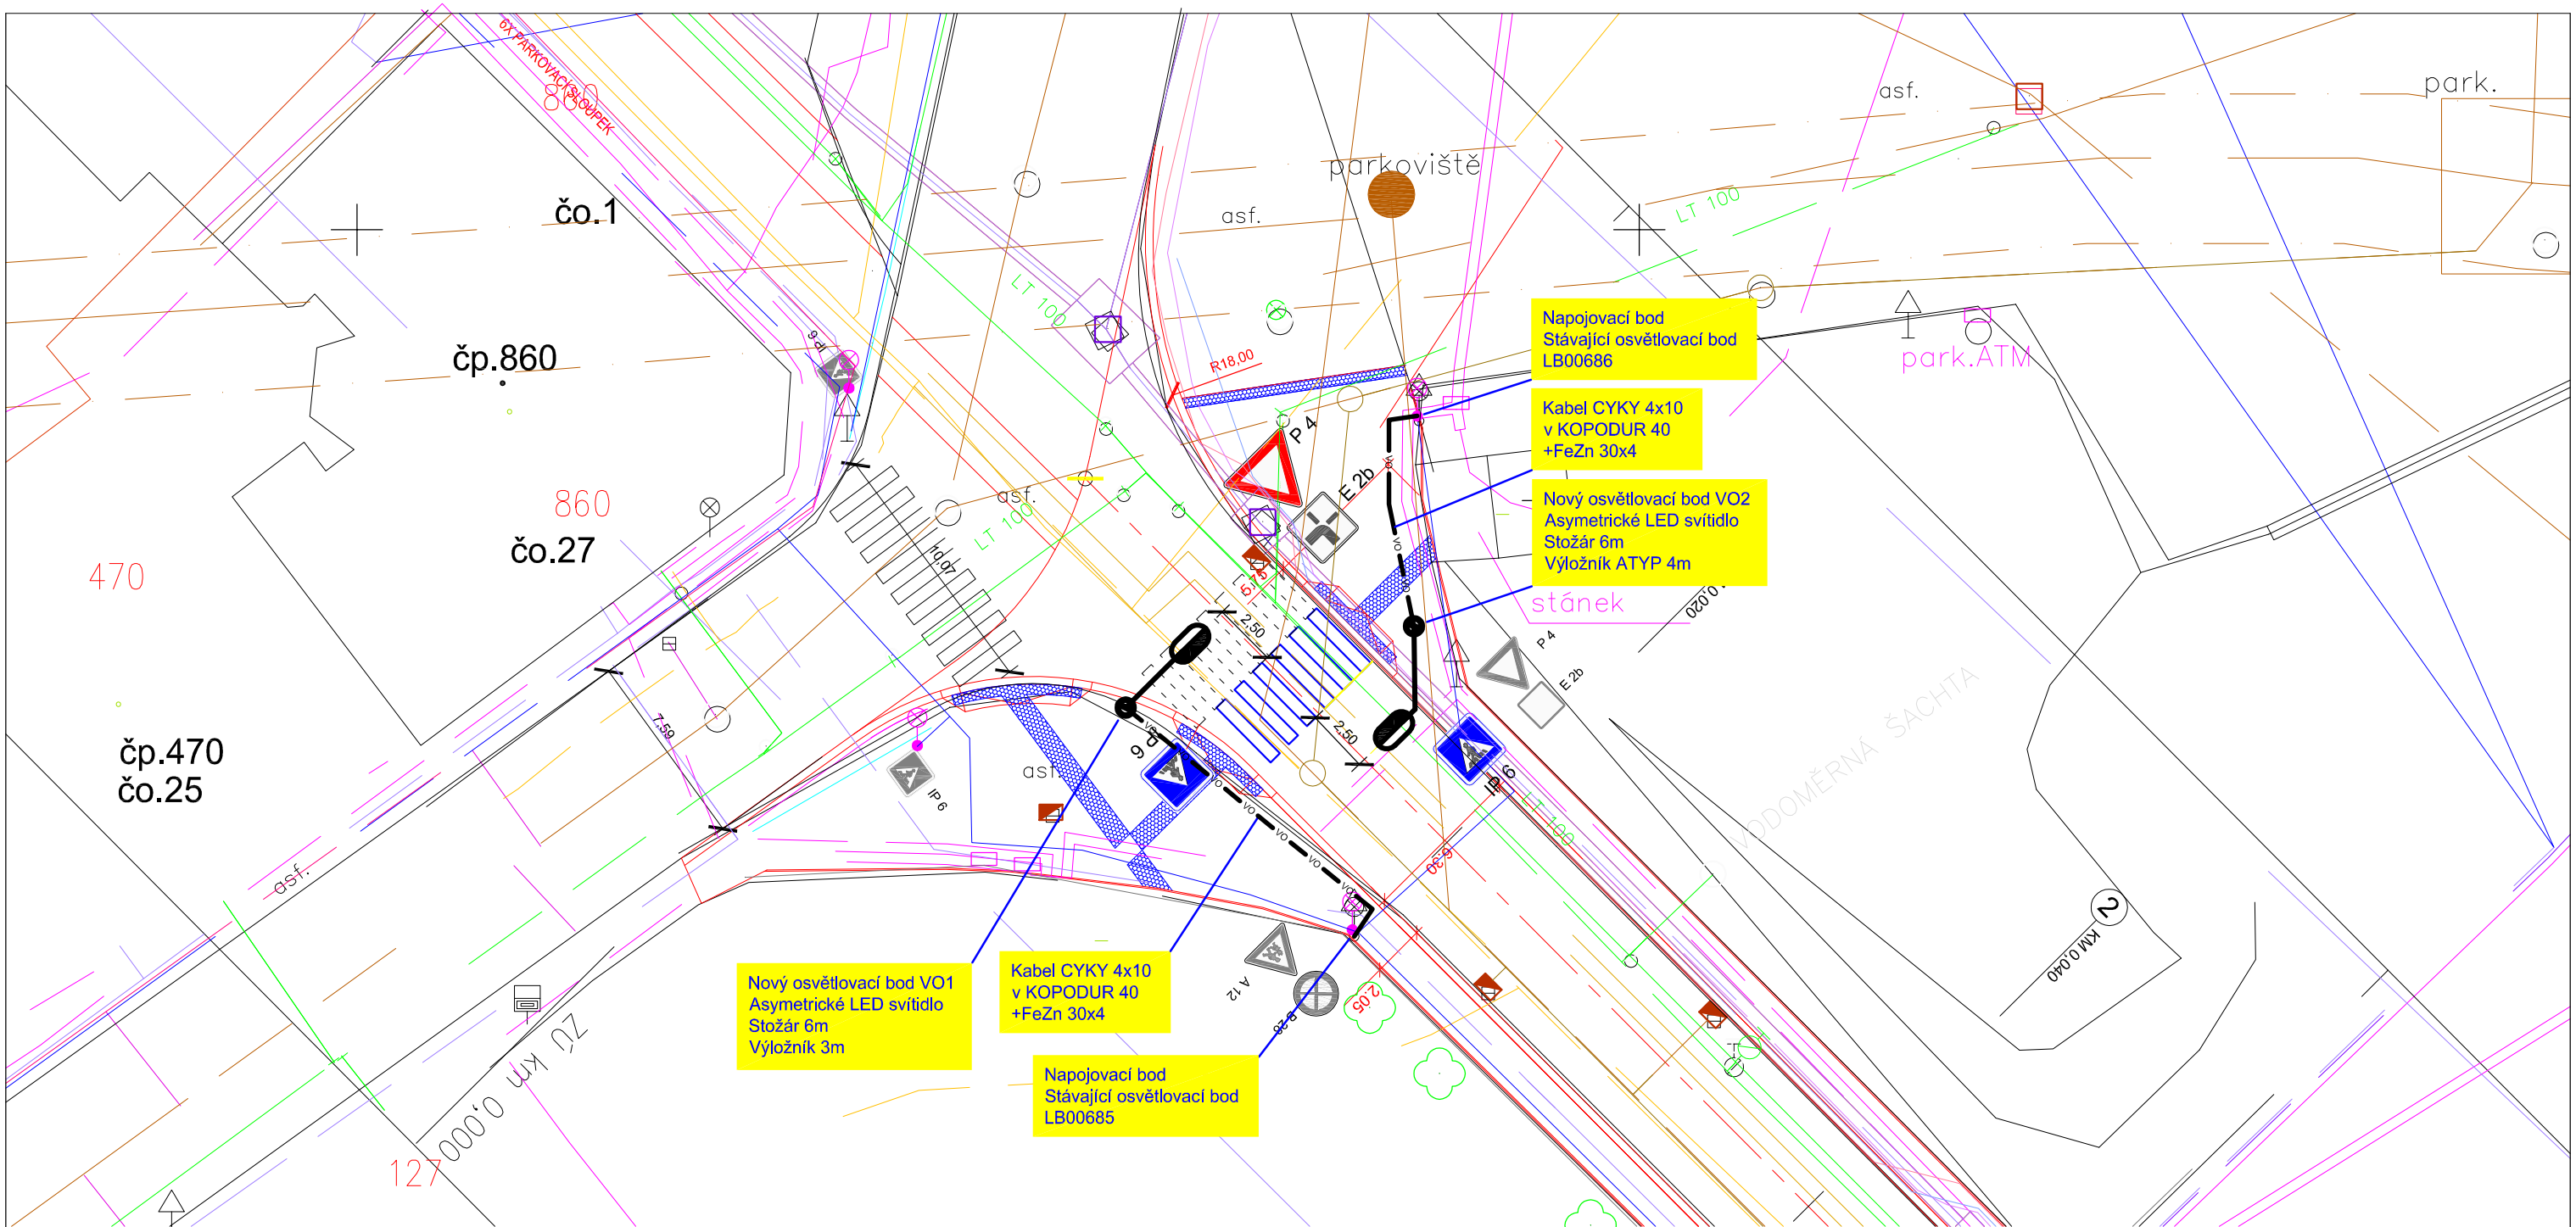

Vzorový řez uložení kabelu v chodníku:

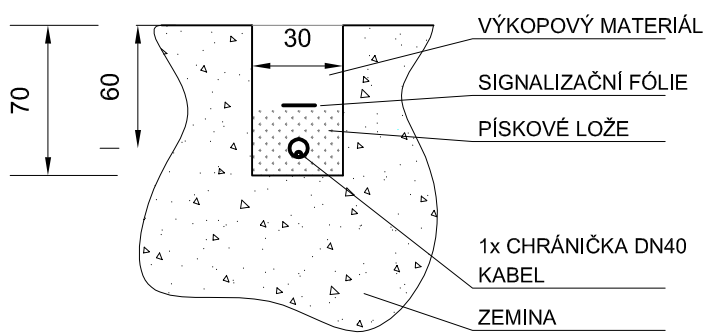

SO 401 - CLONOVÉ NASVÍCENÍ PŘECHODU

vypracoval:	Martin Müller	**Martin Müller** Východní 1448 463 11 Liberec 30 tel.: 602 145 061 e-mail: martin@martinmuller.cz http://www.martinmuller.cz	**NÝDRLE projektová kancelář** tel.: 485 150 181, 485 150 579 nydrlova @nydrle-projekt.cz www.nydrle-projekt.cz
zodp. projektant:	Martin Müller		
místo:	Liberec		
objednatel:	Statutární město Liberec		
akce: OPRAVA UL. ŠAMÁNKOVA PO VLASTNÍCÍCH INŽENÝRSKÝCH SÍTÍ			čísl.zak.: 70-15 stupeň: DPS datum: 08/2015 měřítko: 1:250
příloha: SITUACE OSVĚTLENÍ PŘECHODU 1			čísl.přílohy: 401.2 čísl.soupr.