

2.N.P. - BUDOVA "A"

LEGENDA MÍSTNOSTÍ


č.m.	popis místnosti	plocha m2
1	PŘEDSÍŇ	12,24
2	WC - HOŠI	11,00
3	PŘEDSÍN - DÍVKY	13,28
4	WC - DÍVKY	14,27
5	ÚKLIDOVÁ KOMORA	1,74
6	WC S PŘEDSÍNÍ ŽENY	2,55
7	WC S PŘEDSÍNÍ MUŽI	2,55
8	KOMUNIKACE	126,00
9	POHYBOVÁ ZONA	88,56
10	POHYBOVÁ ZONA	21,60
11	SCHODIŠTĚ	37,26
12	KMENOVÁ UČEBNA	70,40
13	KABINET	23,10
14	KMENOVÁ UČEBNA	70,40
15	KABINET	19,50
16	KMENOVÁ UČEBNA	62,28
17	KABINET	20,52
18	KMENOVÁ UČEBNA	62,28
19	KABINET	20,52
20	KABINET A SKLAD	19,80
21	KABINET A SKLAD	20,88

STŘECHA - BUDOVA "C"

LEGENDA MÍSTNOSTÍ

č.m.	popis místnosti	plocha m2
1	STŘECHA	258,5
2	STŘECHA	345,6


SCHEMA PAVILONŮ

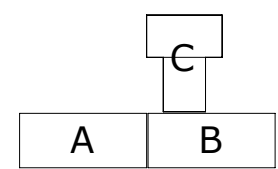

2.N.P. - BUDOVA "B"

LEGENDA MÍSTNOSTÍ

č.m.	popis místnosti	plocha m2
1	HALA	86,06
2	SCHODIŠTĚ	24,24
3	PŘEDSÍŇ	4,49
4	KABINET	19,62
5	POMOCNÁ PRACOVNA	62,04
6	CHODBA	11,08
7	KANCELÁŘ	18,14
8	ARCHIV	7,85
9	HLASATELNA	7,05
10	SBOROVNA	29,12
11	ŠKOLNÍ DRUŽINA	32,12
12	KLUBOVNA	28,35
13	VÝTAH MALÝ NÁKLADNÍ	1,56
14	STROJOVNA VÝTAHU	1,84
15	EXPEDICE	5,76
16	EXPEDIČNÍ SCHODIŠTĚ	2,24
17	KUCHYNĚ	64,75
18	UMÝVÁRNA KUCH. NÁDOBÍ	12,60
19	VÝDEJ	15,87
20	UMÝVÁRNA STOL. NÁDOBÍ	15,12
21	JÍDELNA	134,71
22	MANIPULACE	18,53
23	SCHODIŠTĚ	8,88
24	DENNÍ SKLAD	11,52
25	VÝTAH NÁKLADNÍ	2,16
26	KOUT PERSONÁLU	7,77
27	UMÝVÁRNA + WC	3,28
28	SPOJOVACÍ CHODBA	9,18
29	ÚKLIDOVÁ KOMORA	1,80
30	UMÝVÁRNA	2,25
31	ŠATNA	8,09
32	SKLAD DKP	4,95
33	KANCELÁŘ	10,15
34	SKLAD	6,09

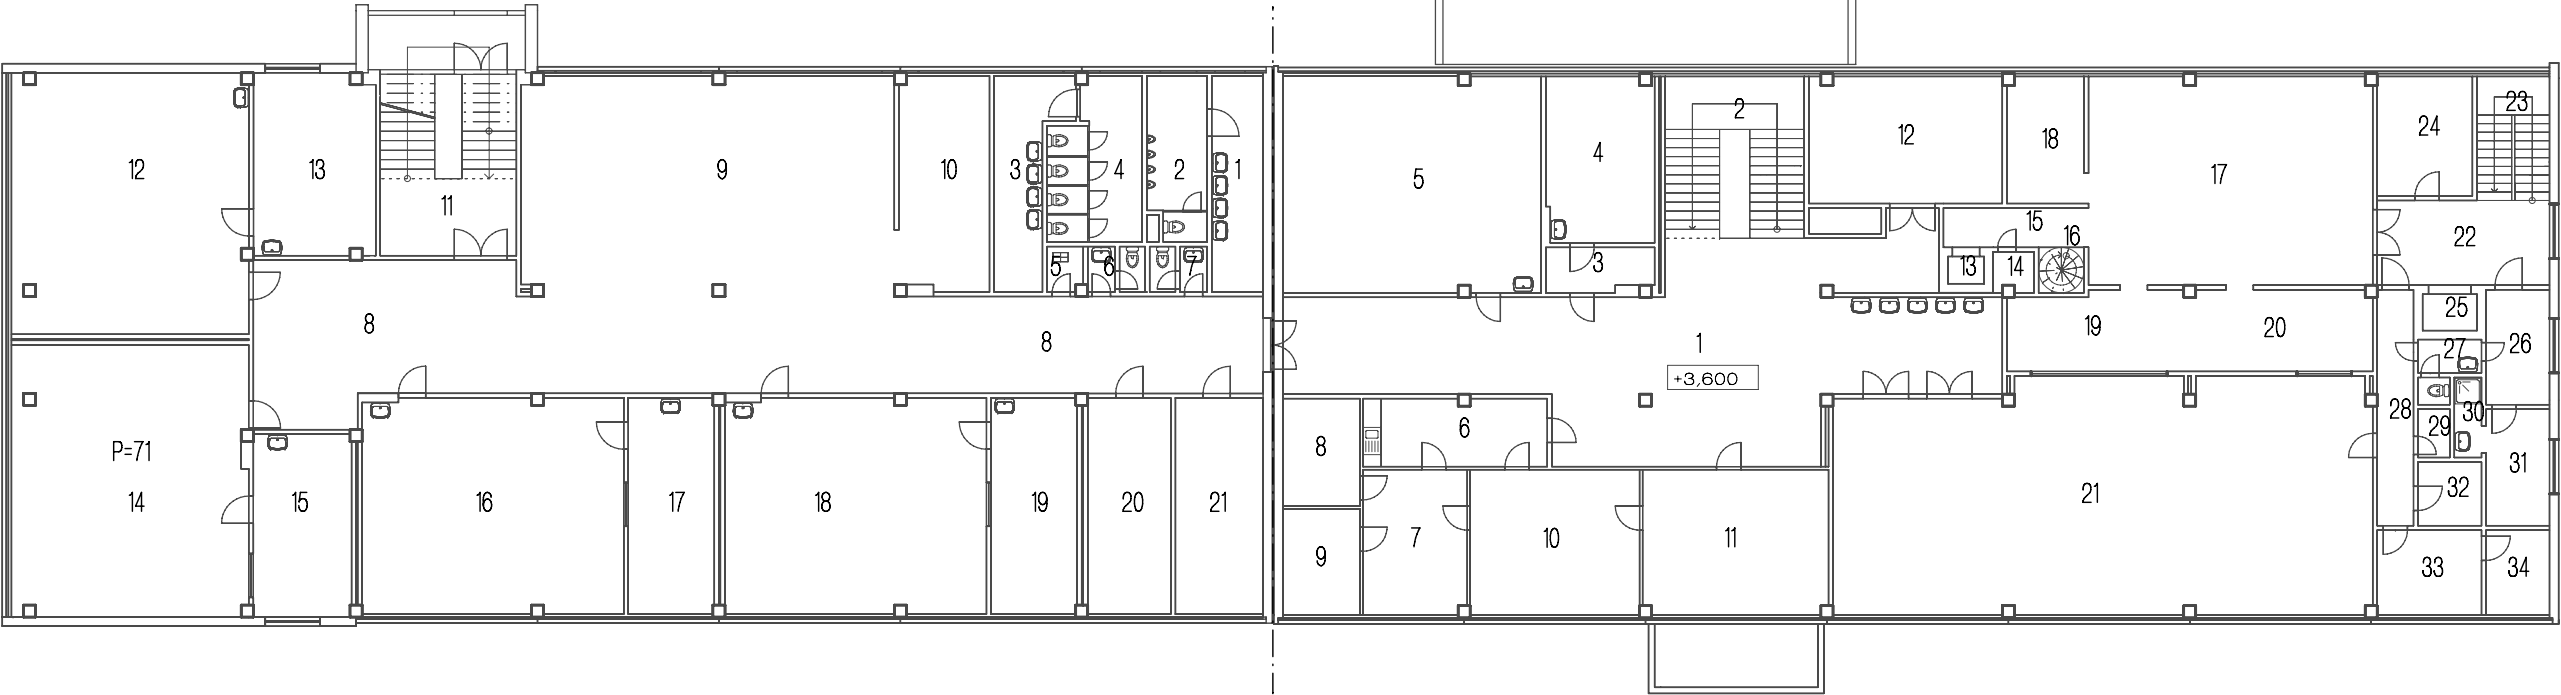

M 1:250 30.8.2014

STÁVAJÍCÍ STAV  
PŮDORYS 2.N.P.

firma: MUZICAR s. r. o.  
vypracoval: Ing. Alois Muzikář, Ing. Arch. Petr Vaneš

ARCHITEKTONICKÁ STUDIE NAVÝŠENÍ KAPACITY ŽÁKŮ  
Základní škola Liberec KAPLICKÉHO 384