



POHLED JIHOZAPADNÍ



POHLED SEVEROVÝCHODNÍ

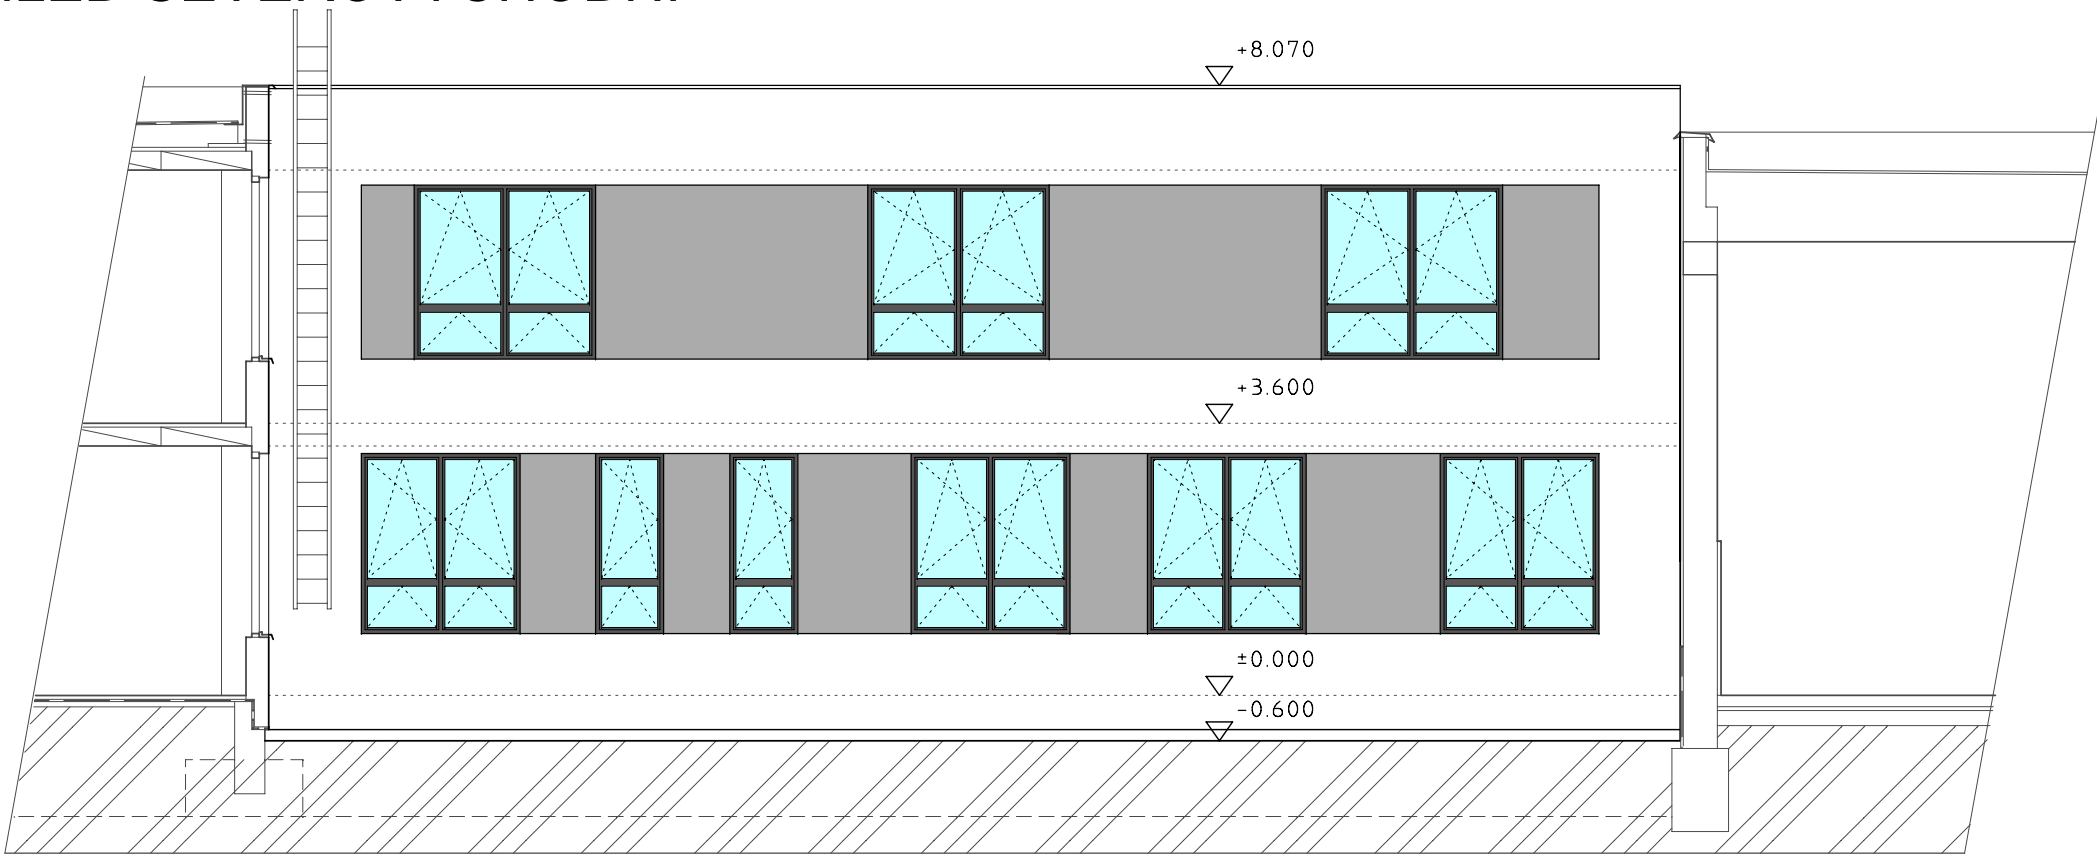

SCHEMA PAVILONŮ

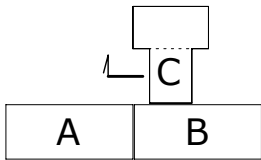

LEGENDA MATERIÁLŮ:

- STÁVAJÍCÍ KONSTRUKCE
- NOVÉ KONSTRUKCE
- BOURANÉ KONSTRUKCE

M 1:100 30.8.2014

NOVÝ STAV
POHLEDY

firma: MUZICAR s. r. o.
vypracoval: Ing. Alois Muzikář, Ing. Arch. Petr Vaneš

ARCHITEKTONICKÁ STUDIE NAVÝŠENÍ KAPACITY ŽÁKŮ
Základní škola Liberec KAPLICKÉHO 384