


ŘEZ C - C'

měřítko 1 : 100

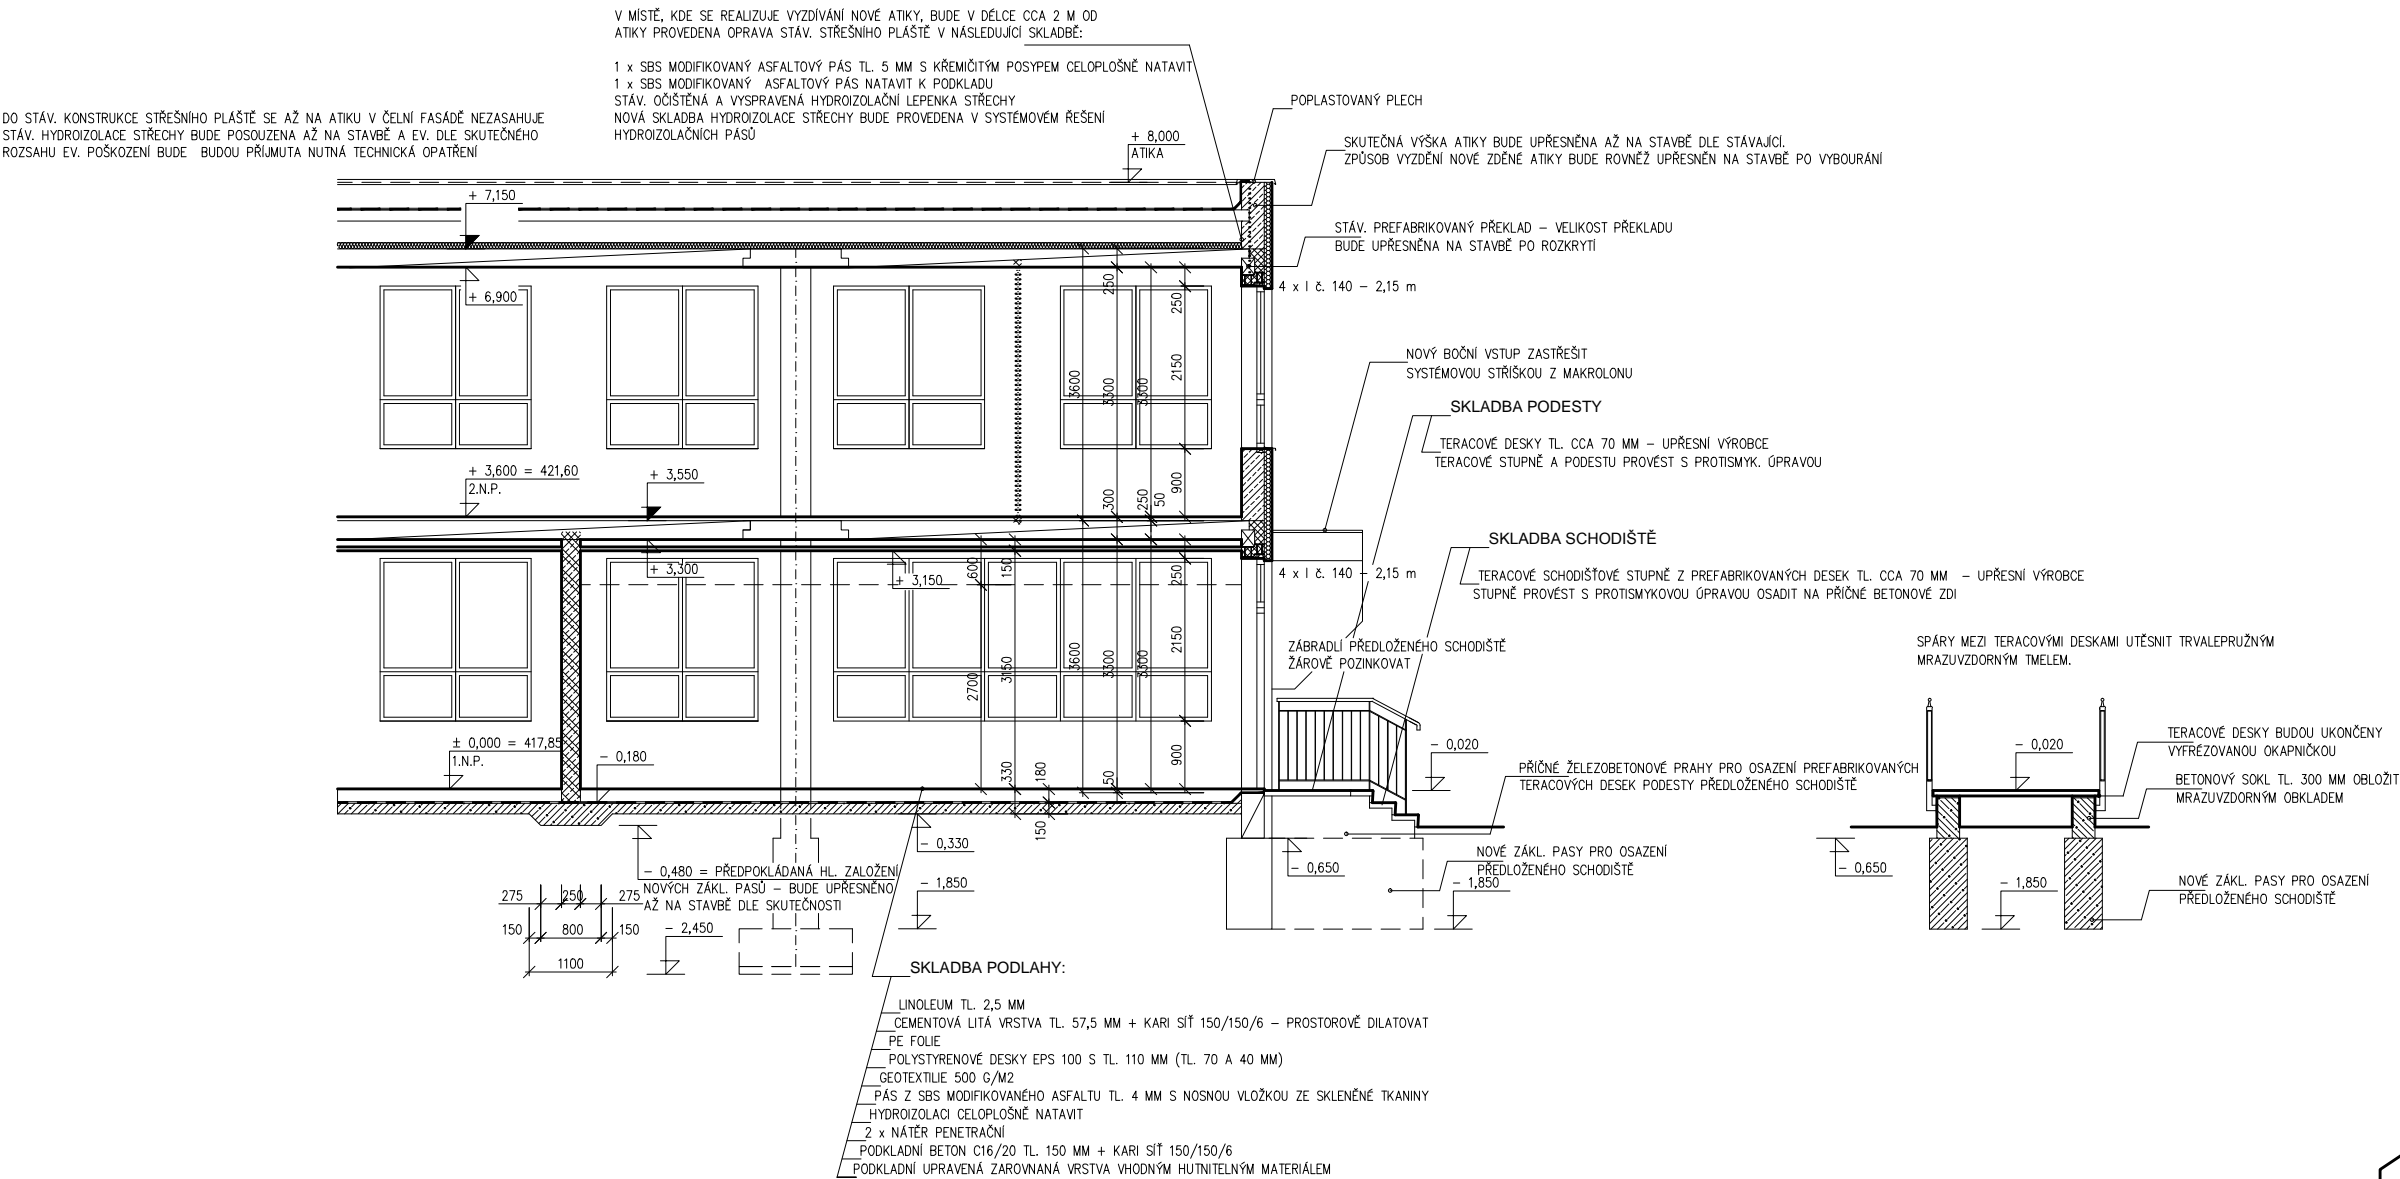

PPSPatрман s.r.o.

SADOVÁ 141/18 , 460 01 LIBEREC V
IČO : 25446134 , DIČ : CZ - 25446134
tel. : mob.603 872790
a.patрман @ seznam.cz

Zod.Projektant	Vypracoval	PPS Patрман s.r.o. SADOVÁ 141/18 , 460 01 LIBEREC V IČO : 25446134 , DIČ : CZ - 25446134 tel. fax.: mob.603 872790 a.patрман @ seznam.cz	
Aleš Patрман	Josef Matuška		
Stavebník: Statutární město Liberec, Nám. Dr. Edvarda Beneše 1. Liberec		účel:	DSP
Místo stavby: ZŠ Broumovská , č.p. 847, 460 06 Liberec VI. - Rochlice		č.zakázky	
č. parcely 1429/311,1429/310,1429/305, k.ú. Rochlice u Liberce		datum	05/2015
ÚPRAVA DISPOZICE LEVÉ ČÁSTI PAVILONU „CF2" V 1.N.P.			
ZŠ BROUMOVSKÁ č.p. 847 - VESTAVBA TŘI NOVÝCH UČEBEN			
ŘEZ C - C'		měřítko 1 : 100	č.výkresu A6