


PODÉLNÝ ŘEZ UL. OBLAČNÁ

SKLONOVÉ POMĚRY:

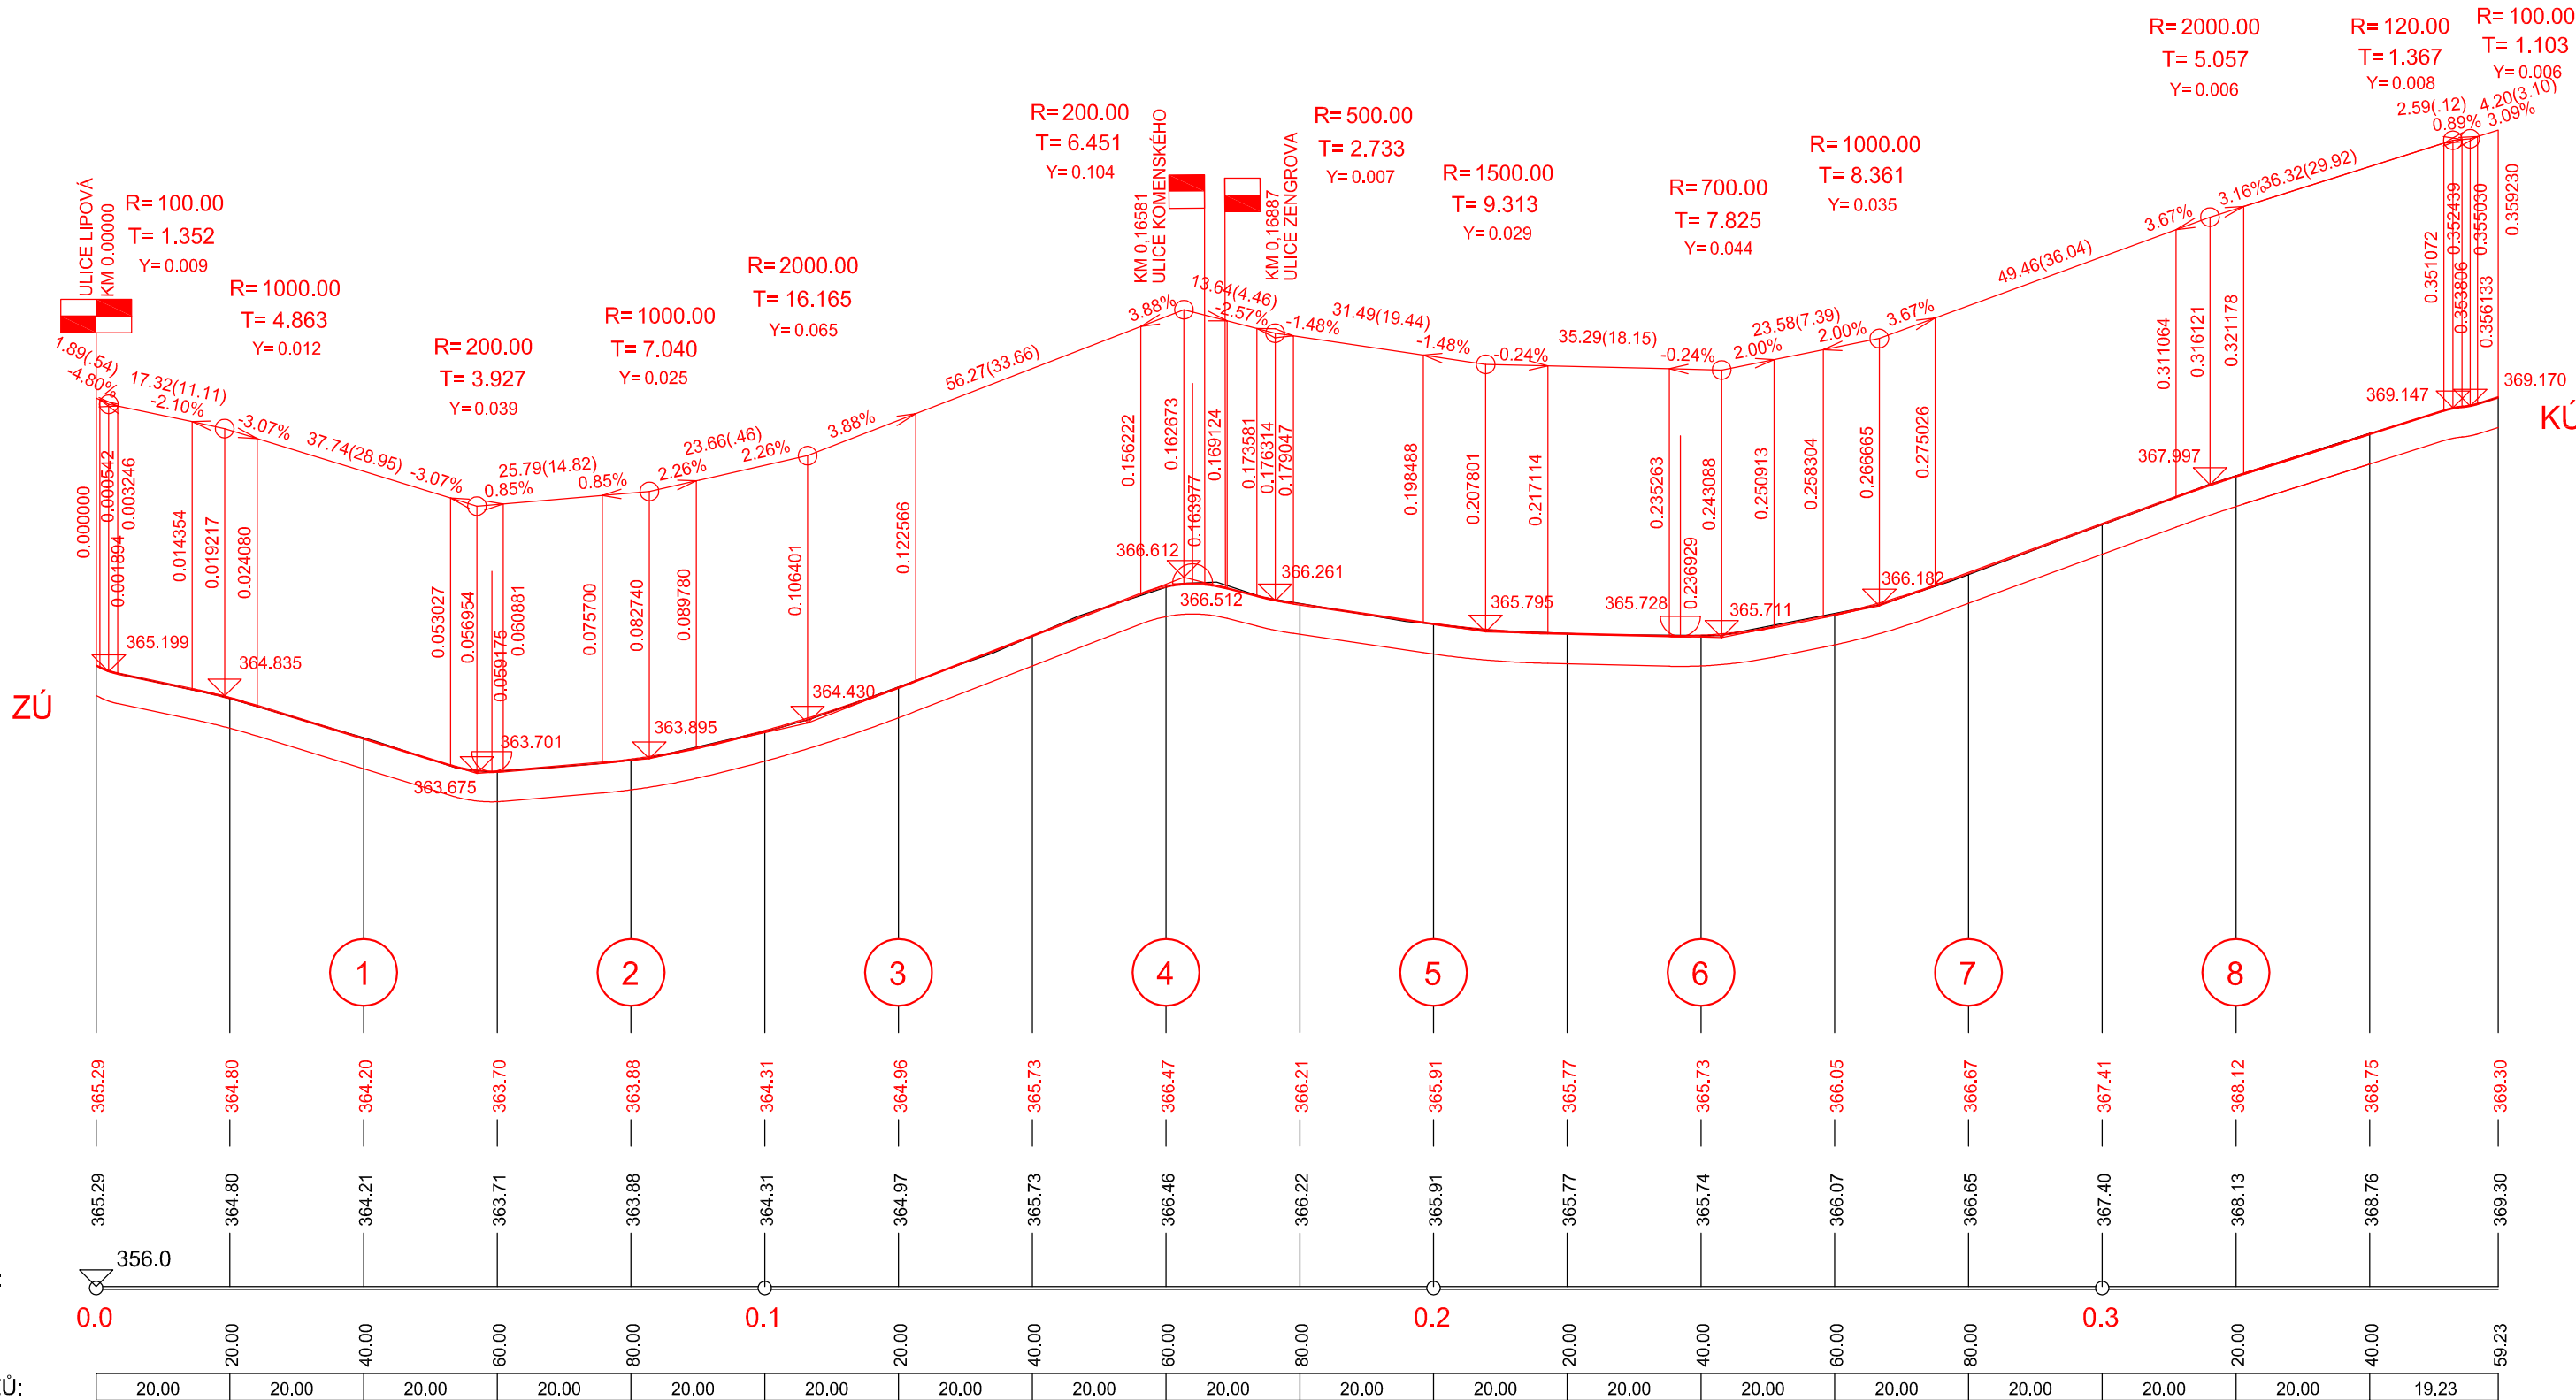

KÓTY NIVELETY:

KÓTY TERÉNU:

SROVNÁVACÍ ROVINA:

STANIČENÍ:

VZDÁLENOST PŘ. ŘEZŮ:

SO 101 - KOMUNIKACE

Výškový systém Bpv

navrhl:			 tel.: 485 150 181, 485 150 579 nydrle@nydrle-projekt.cz www.nydrle-projekt.cz
vypracoval:	V. iwanejko		
zodp. projektant:	Ing. Z. Nýdrle		
objednatel:	Statutární město Liberec		
akce:	OPRAVA ULICE OBLAČNÁ PO VLASTNÍCÍCH INŽENÝRSKÝCH SÍTÍ, LIBEREC		čísł.zak.: 68 - 15
			stupeň: DZS
			datum: 02/2016
			měřítko: 1 : 1000/100
příloha:	PODÉLNÝ PROFIL		čísł.přílohy: čísł.soupr.
			C.1.3.