




VZOROVÝ PŘÍČNÝ ŘEZ KOMUNIKACÍ A POCHOZÍM CHODNÍKEM

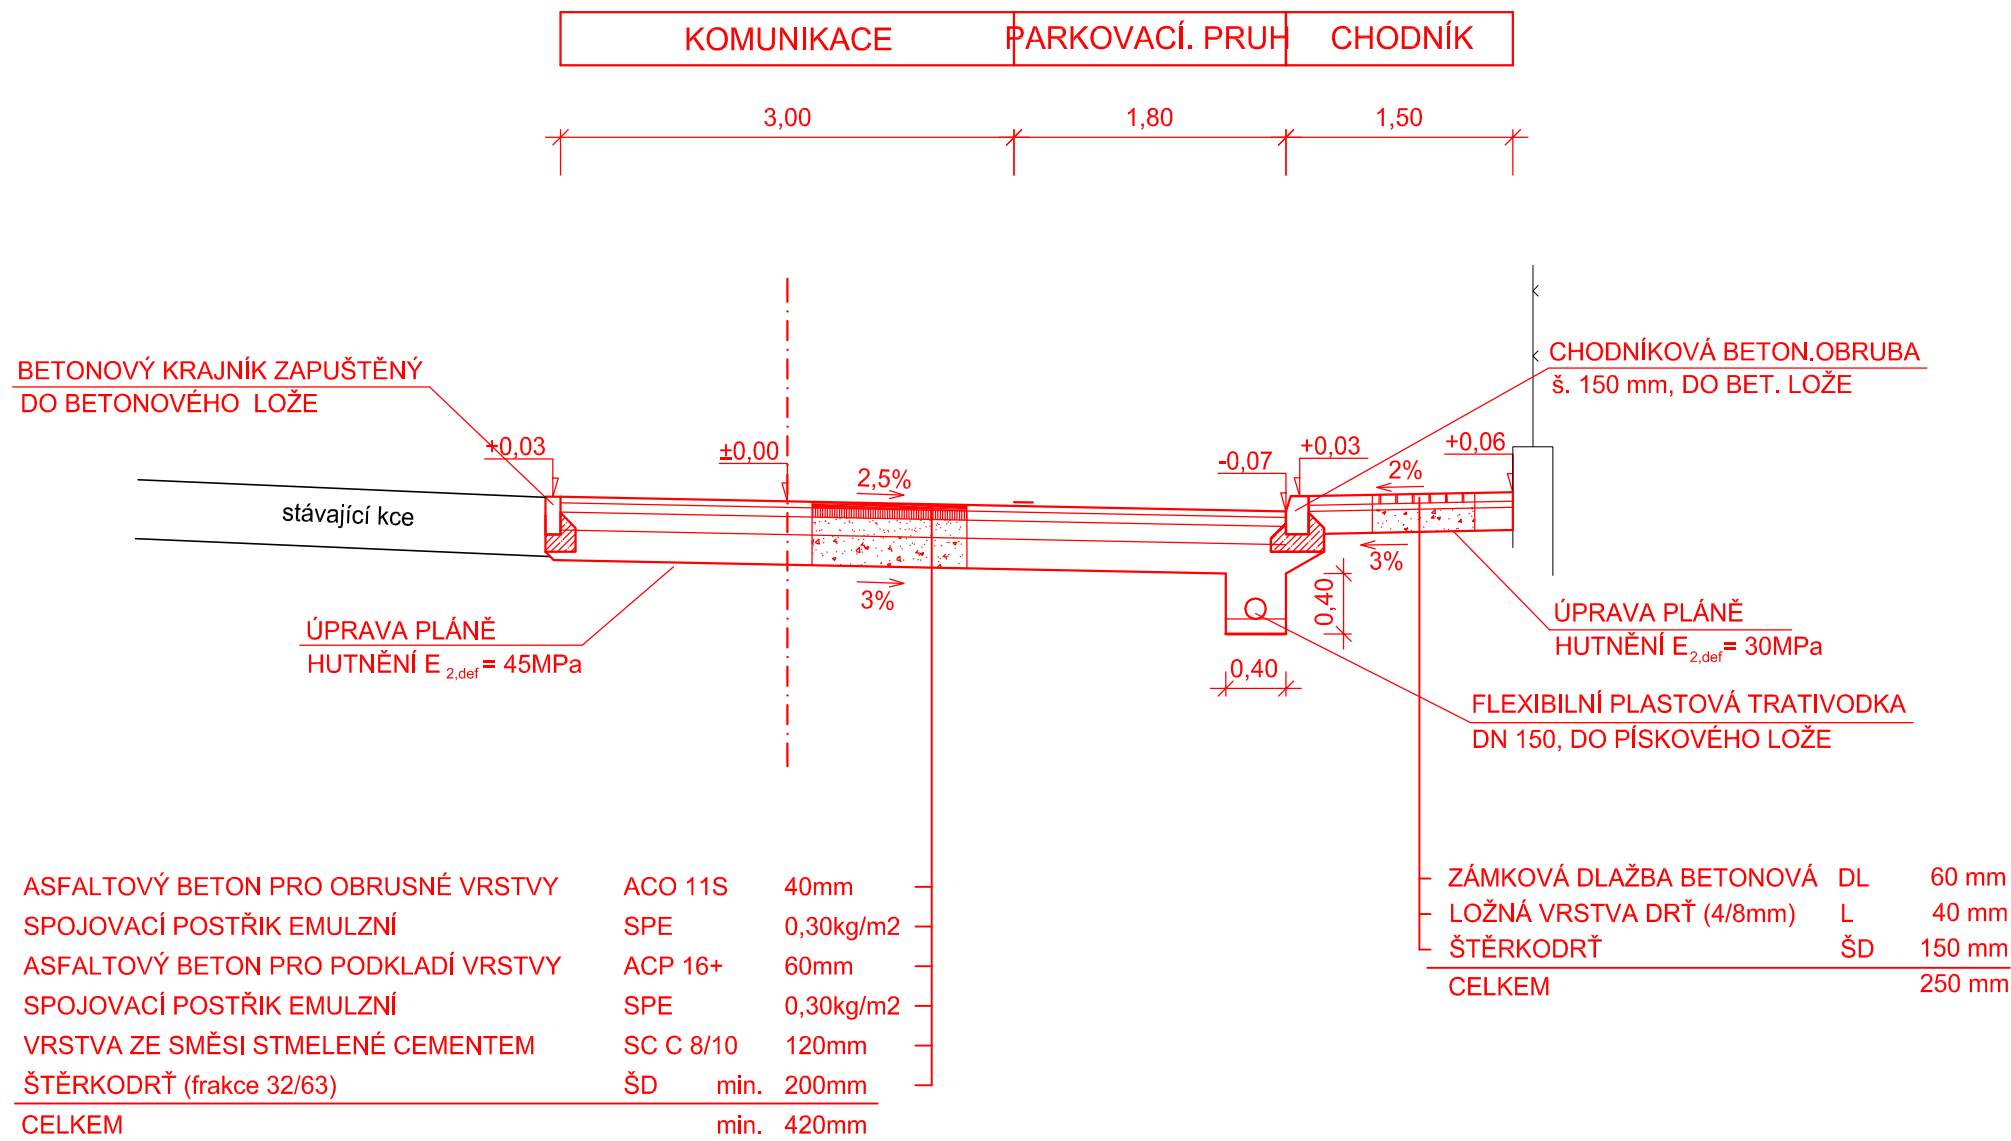


VZOROVÝ PŘÍČNÝ ŘEZ PLNOU KCÍ Z KAMENNÉ DLAŽBY DROBNÉ TL. 100mm

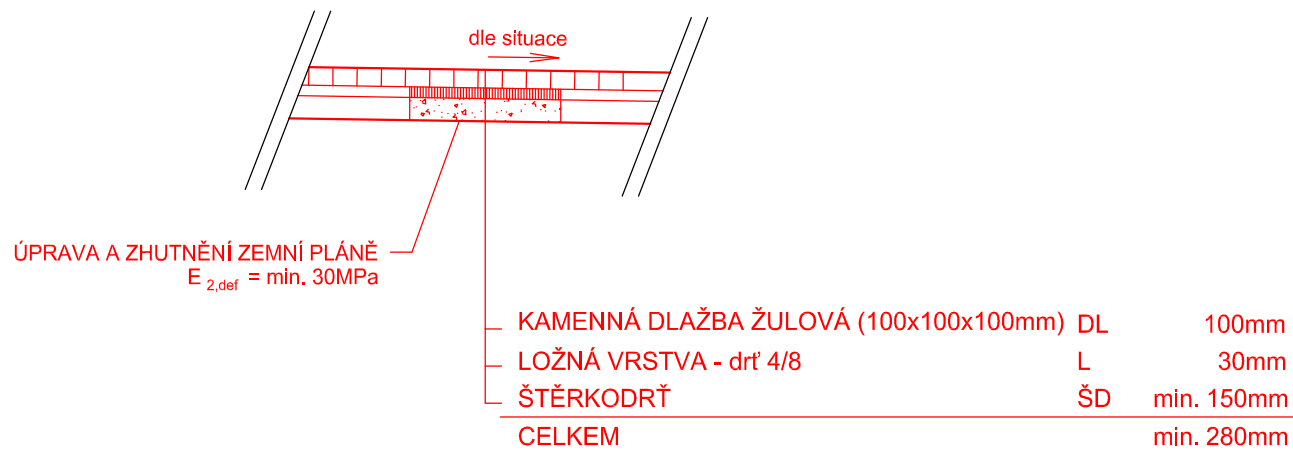


VZOROVÝ PŘÍČNÝ ŘEZ PLNOU KCÍ Z KAMENNÉ DLAŽBY DROBNÉ TL. 160mm

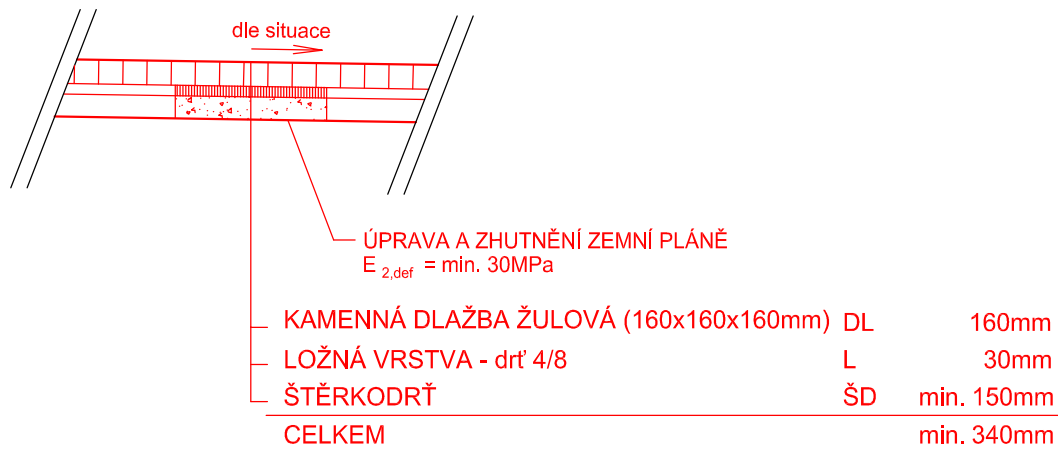

VZOROVÝ PŘÍČNÝ ŘEZ PŘEJEZDNOU ZD tl. 80mm

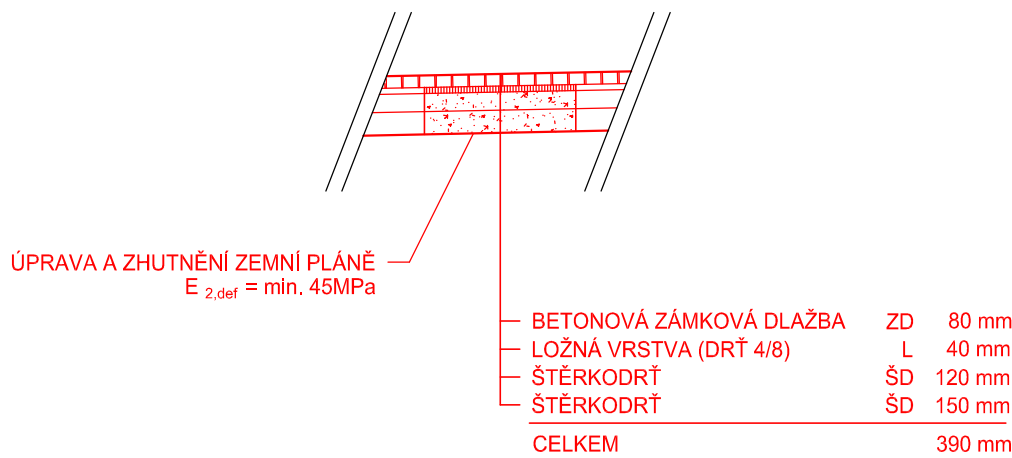

VZOROVÝ PŘÍČNÝ ŘEZ KCÍ ZE ZATRAVŇOVACÍ DLAŽBY

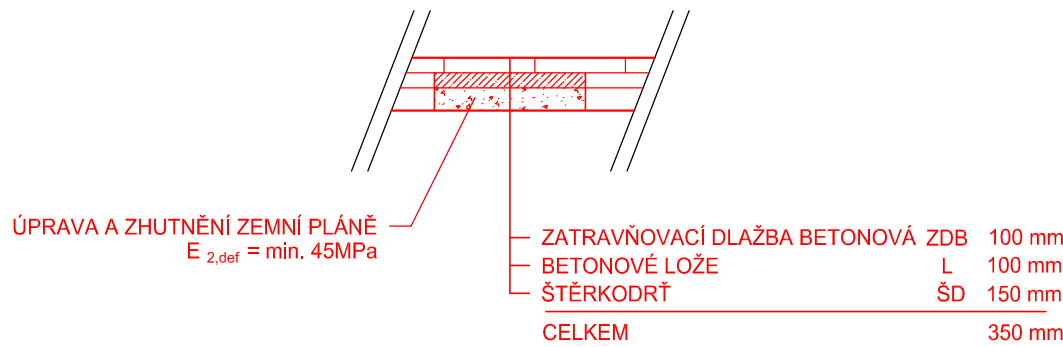

VE STYKU CHODNÍKU A BUDOVY BUDE POLOŽENA NOPOVÁ FÓLIE, KTERÁ BUDE VYTAŽENA min. 100mm NAD POVRCH CHODNÍKU. KDE BUDE UKONČENA UKONČOVACÍ LIŠTOU. FÓLIE BUDE NA PLÁNÍ PRO CHODNÍK NATAŽENA V ŠÍŘCE 0,5m MĚŘENO OD BUDOVY.

SO 101 - KOMUNIKACE

vypracoval:	V. Iwanejko		
zodp. projektant:	Ing. Z. Nýdrle		
objednatel:	Statutární město Liberec		tel.: 485 150 181, 485 150 579 nydrle@nydrle-projekt.cz www.nydrle-projekt.cz
akce:	OPRAVA ULICE OBLAČNÁ PO VLASTNÍCÍCH INŽENÝRSKÝCH SÍTÍ, LIBEREC		čísł.zak.: 68 - 15 stupeň: DZS datum: 02/2016 měřítko: 1 : 50
příloha:	VZOROVÉ PŘÍČNÉ ŘEZY		čísł.výkr. čísł.soupr. C.1.4.