




VZOROVÝ PŘÍČNÝ ŘEZ  
V MÍSTĚ SNÍŽENÉ OBRUBY

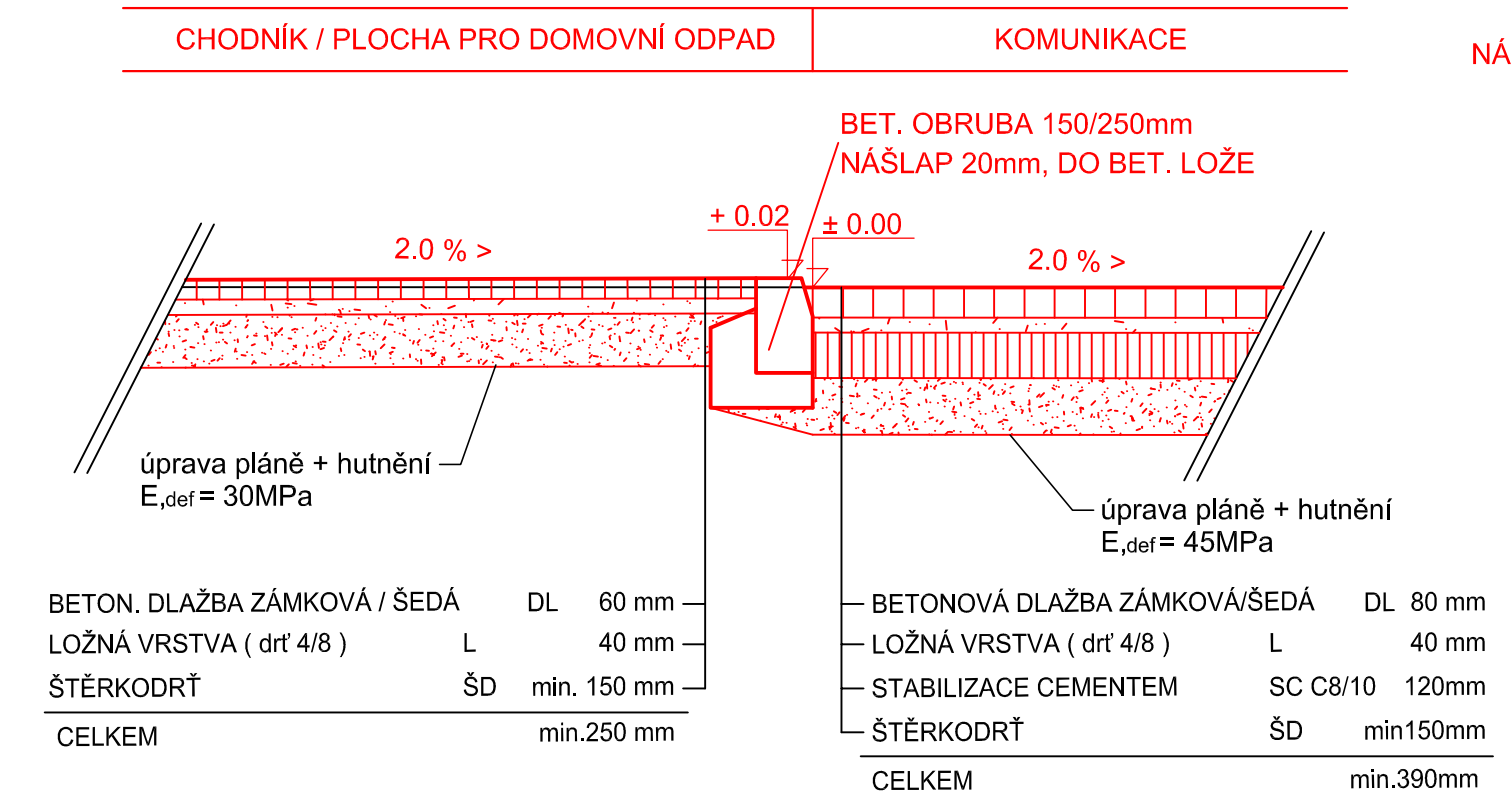


VZOROVÝ PŘÍČNÝ ŘEZ  
V MÍSTĚ PLNÉ KONSTRUKCE KOMUNIKACE A CHODNÍKU

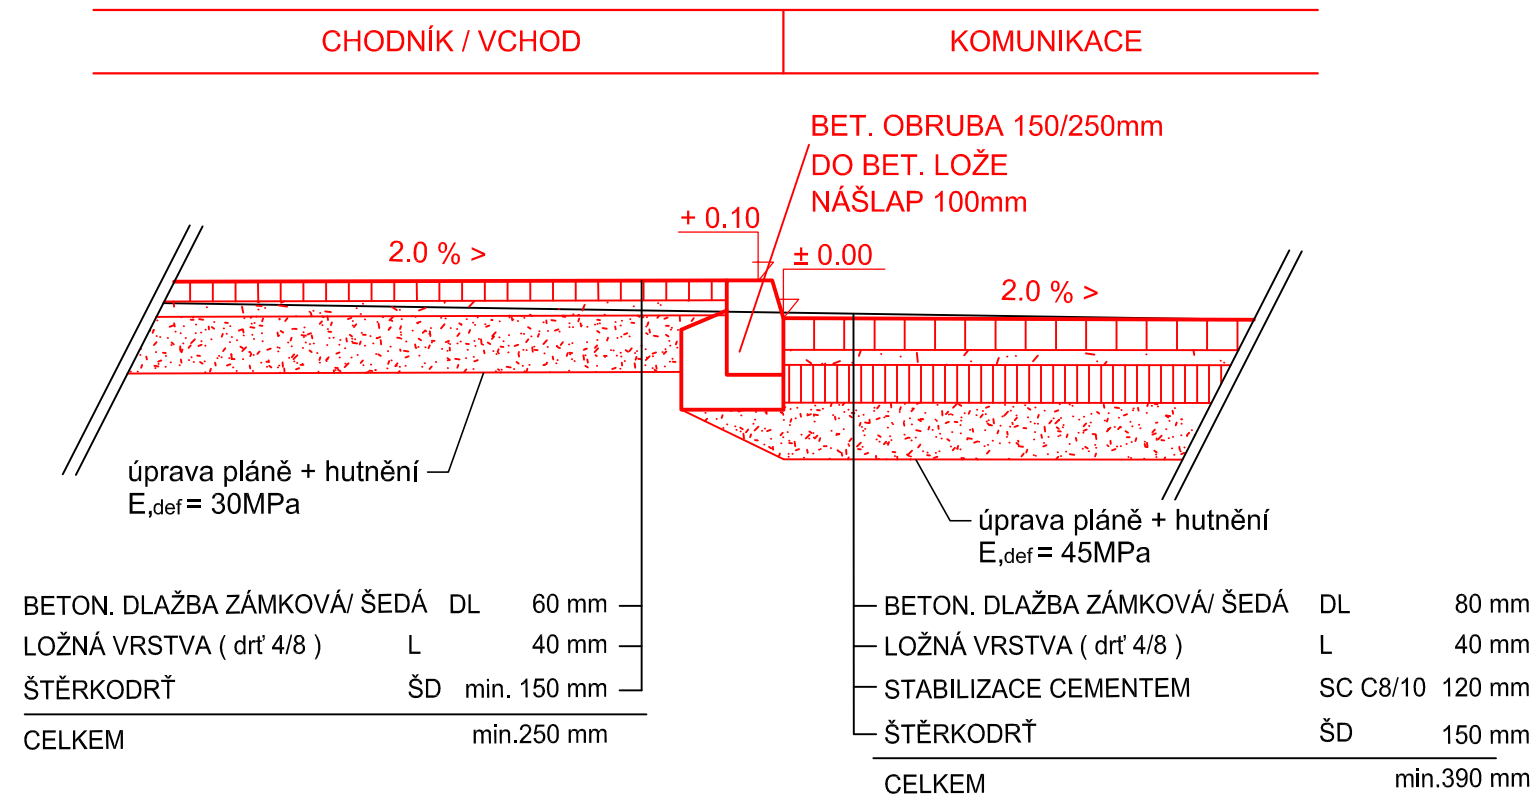


VZOROVÝ PŘÍČNÝ ŘEZ  
V MÍSTĚ ZPOMALOVACÍHO PRAHU

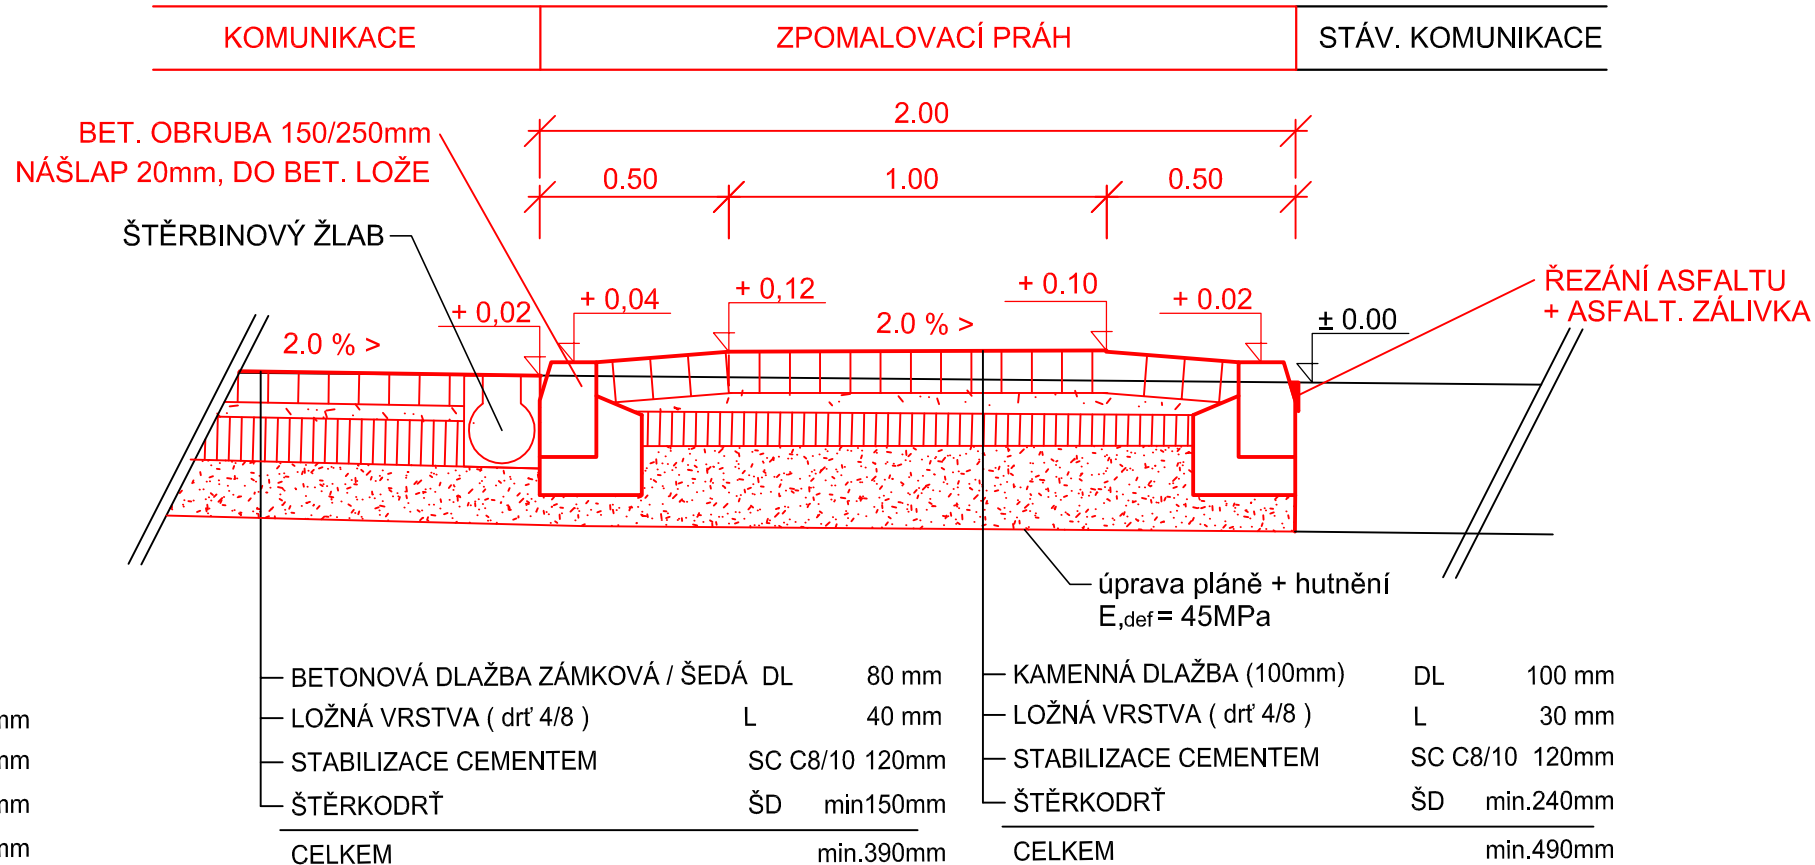


VZOROVÝ PŘÍČNÝ ŘEZ  
V MÍSTĚ PALISÁDOVÉ ZÍDKY

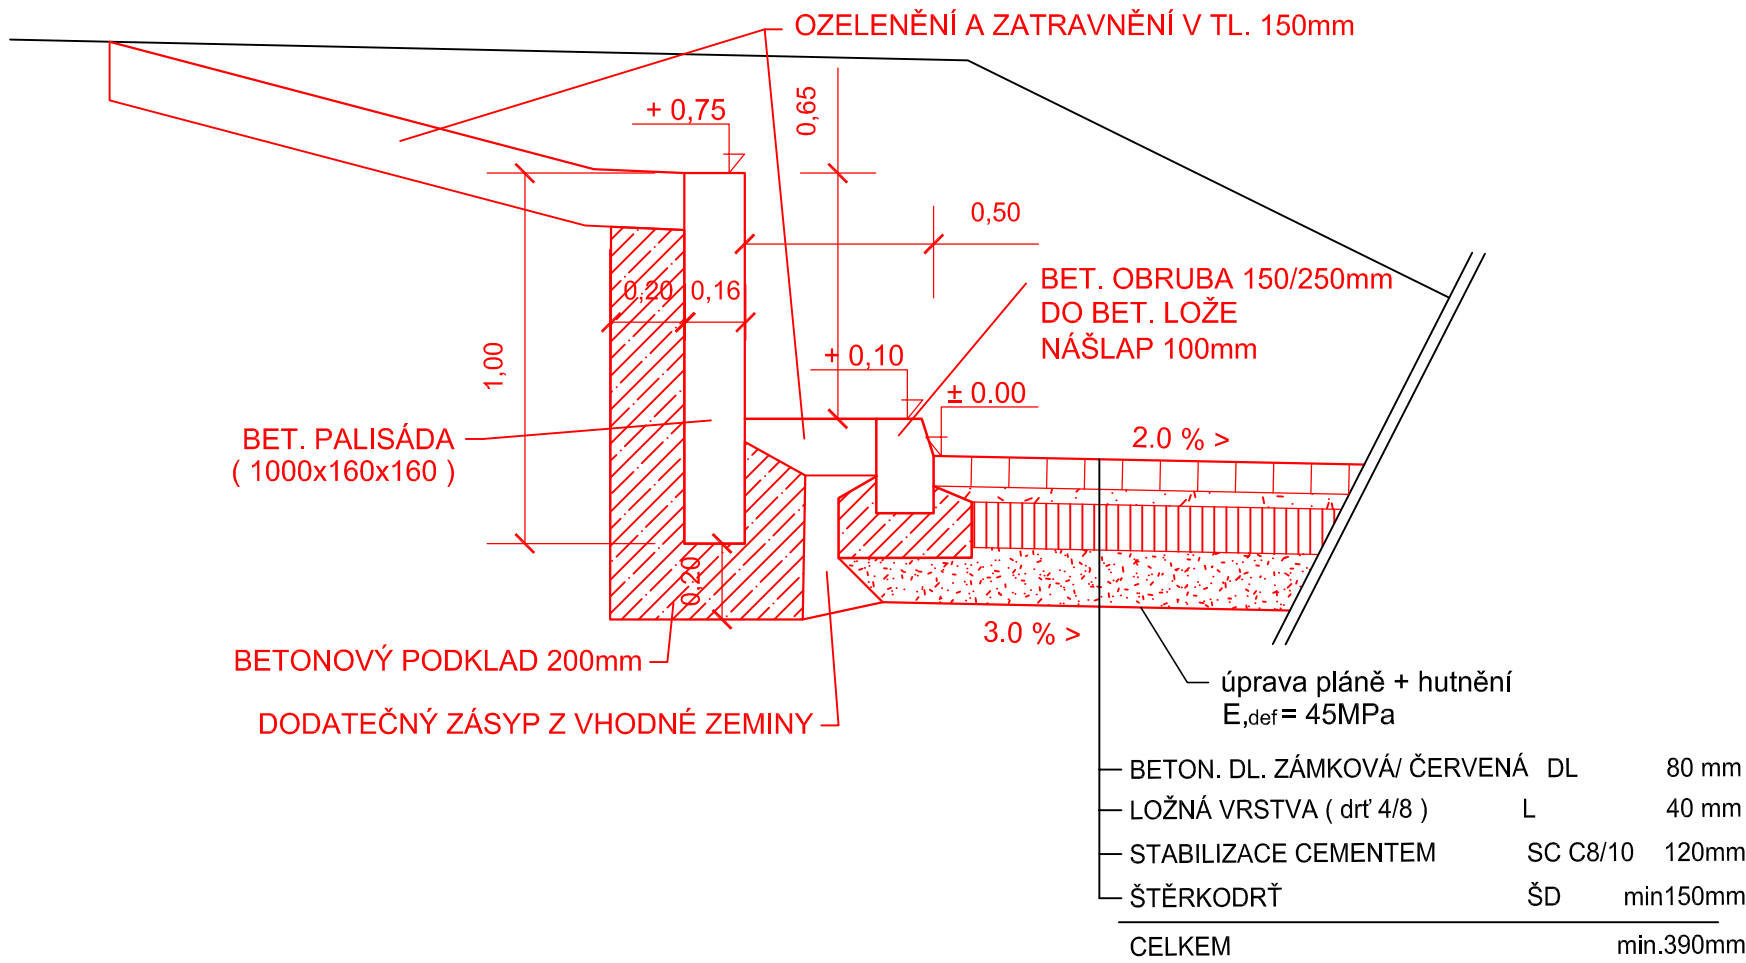

VZOROVÝ PŘÍČNÝ ŘEZ SCHODIŠTĚM č.1

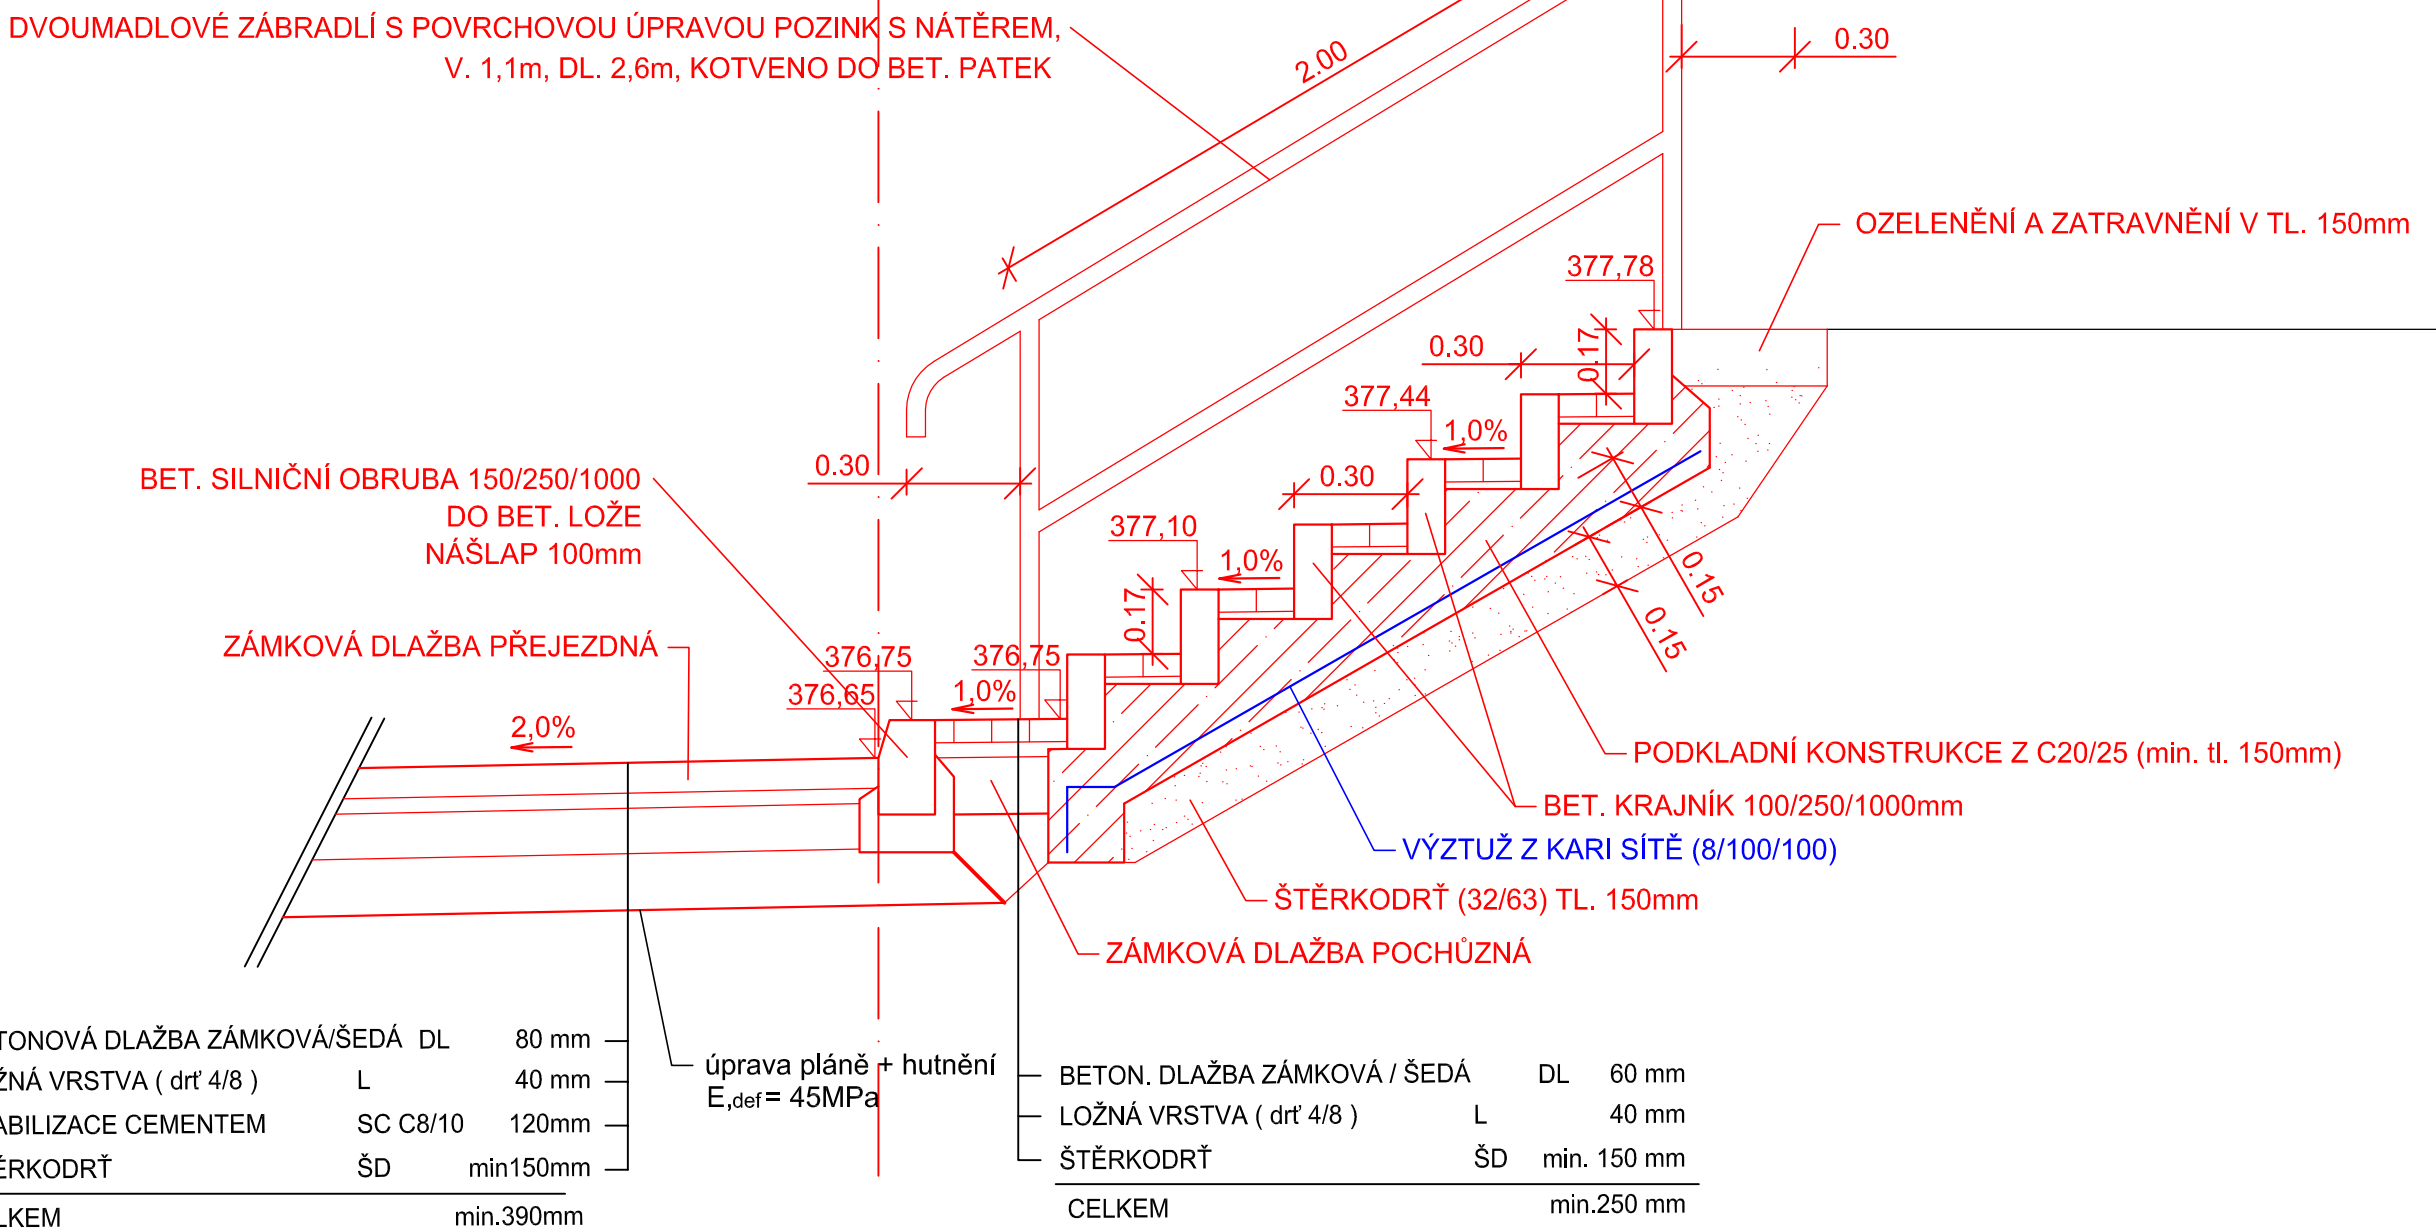

VZOROVÝ PŘÍČNÝ ŘEZ  
V MÍSTĚ NAPOJENÍ PARKOVACÍHO STÁNÍ

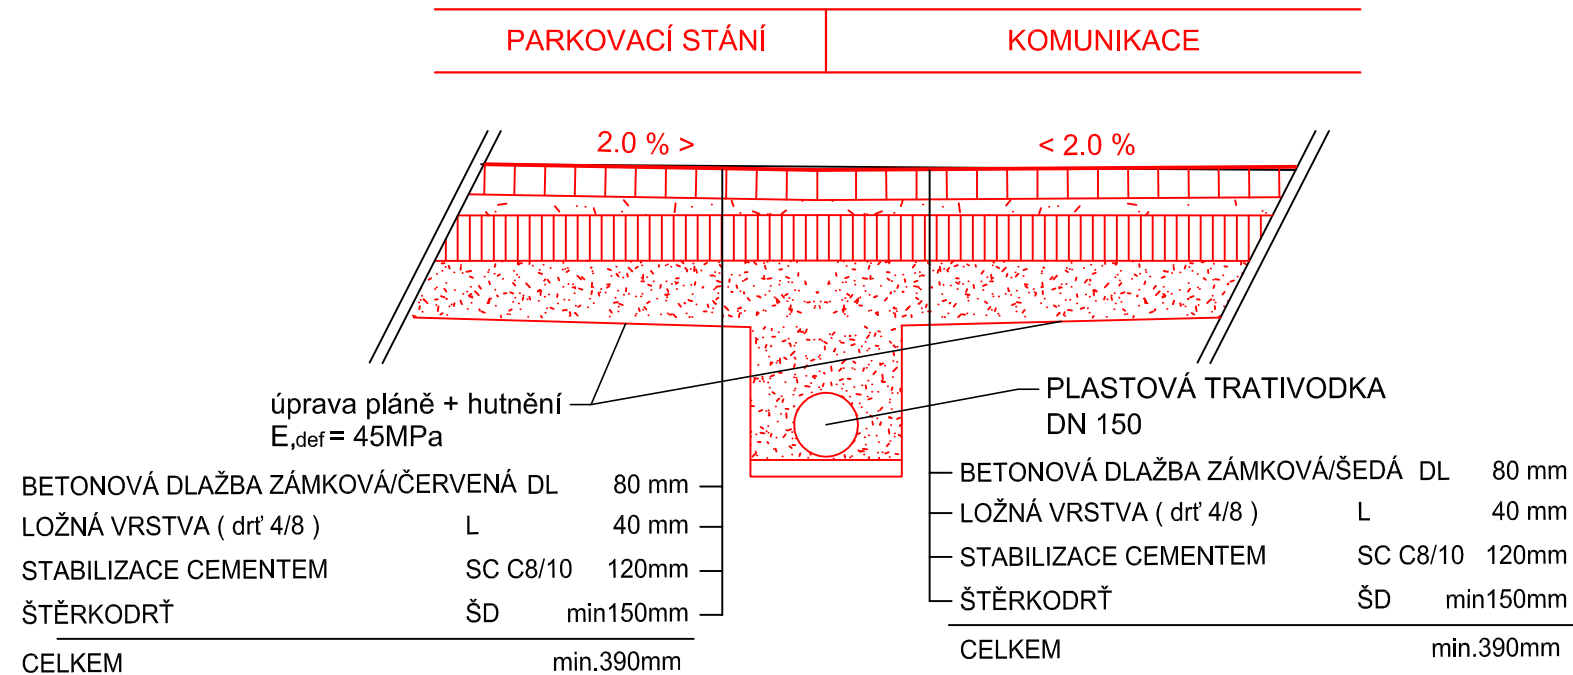

SO 101 - ZPEVNĚNÉ PLOCHY

vypracoval:	T. Nýdrle		<b>NÝDRLE</b> projektová kancelář
zodp. projektant:	Ing. Z. Nýdrle		
objednatel:	STATUTÁRNÍ MĚSTO LIBEREC		tel.: 485 150 181, 485 150 579 nydrle@nydrle-projekt.cz www.nydrle-projekt.cz
akce:	OPRAVA ZPEVNĚNÝCH PLOCH VNITROBLOKU V UL.RUMJANCEVOVA, LIBEREC		čísł.zak.: 12 -16 stupeň: DSP datum: 02 / 2016 měřítko: 1 : 20
příloha:	DETAILY		čísł.výkr. čísł.soupr. <b>C.1.5.</b>