



PŘÍČNÝ ŘEZ 1

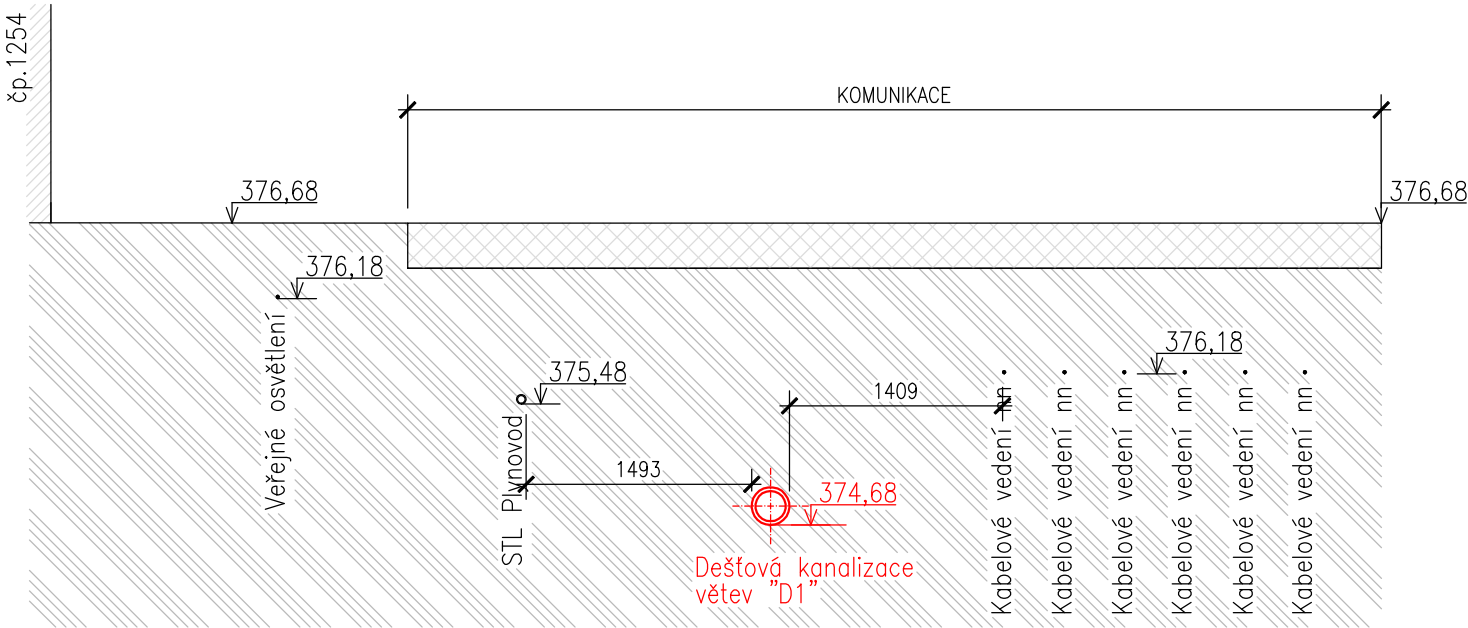


PŘÍČNÝ ŘEZ 2

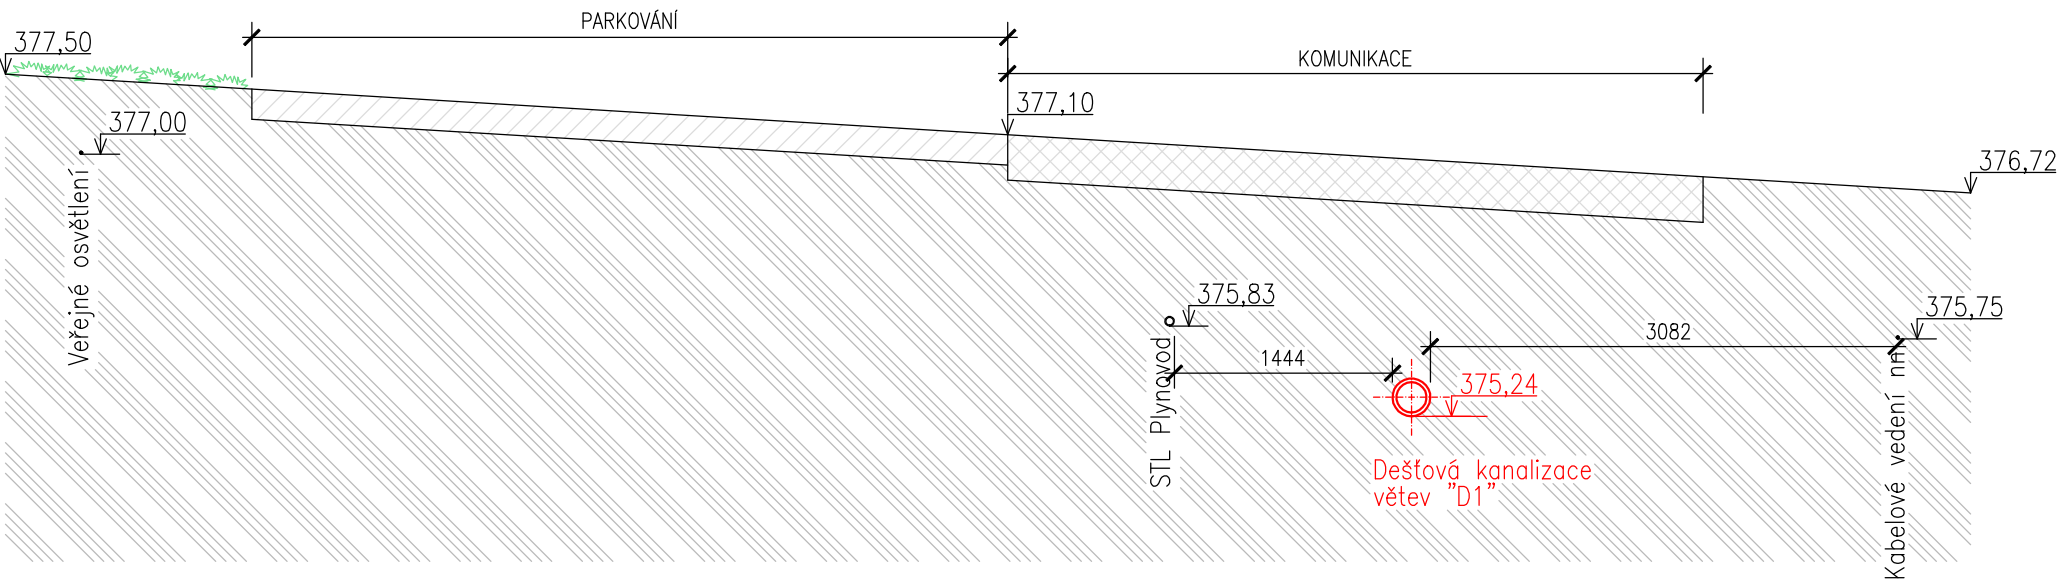

SO 301 - OPRAVA ODVODNĚNÍ DEŠŤOVÝCH VOD

Souřadnicový systém JTSC  
Výškový systém Bpv

vypracoval:	Renáta Havlová		 <b>NÝDRLE</b> projektová kancelář
zodp. projektant:	Ing. Petr Kořínek		
objednatel:	STATUTÁRNÍ MĚSTO LIBEREC		tel.: 485 150 181, 485 150 579 nydrle@nydrle-projekt.cz www.nydrle-projekt.cz
akce:	OPRAVA ZPEVNĚNÝCH PLOCH VNITROBLOKU V UL.RUMJANCEVOVA, LIBEREC		čísł.zak.: 12 - 16
			stupeň: DZS
			datum: 02 / 2016
			měřítko: 1 : 50
příloha:	PŘÍČNÉ ŘEZY		čísł.výkr. čísł.soupr.
			06.