③ km 0,06271

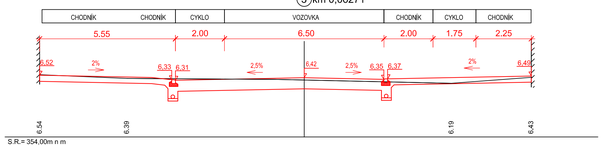

S.R.= 354,00m n m

④ km 0,07481

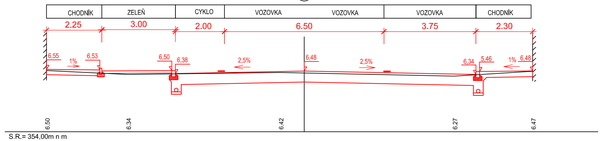

S.R.= 354,00m n m

⑤ km 0,09056

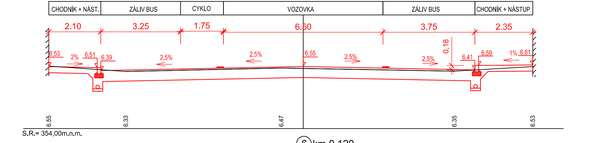

S.R.= 354,00m n.n.m.

⑥ km 0,120

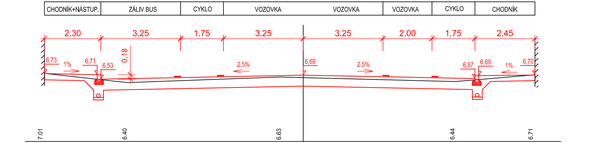

S.R.= 354,00m n m

⑦ km 0,14706

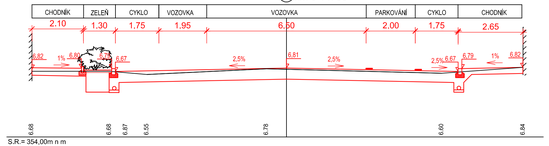

S.R.= 354,00m n m

⑧ km 0,18097

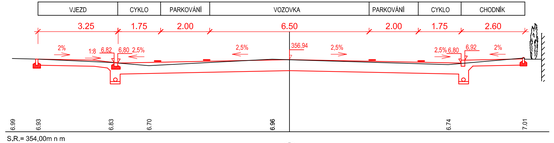

S.R.= 354,00m n m

⑨ km 0,21671

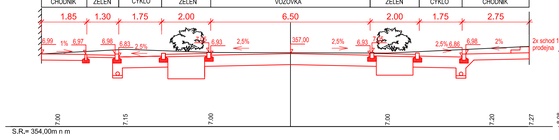

S.R.= 354,00m n m

⑩ km 0,25782

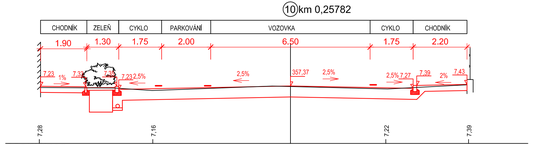

S.R.= 355,00m n m

⑪ km 0,29198

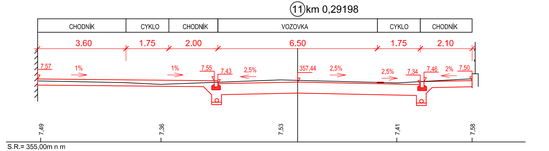

S.R.= 355,00m n m

⑫ km 0,33463

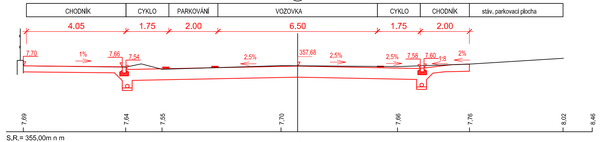

S.R.= 355,00m n m

⑬ km 0,36998

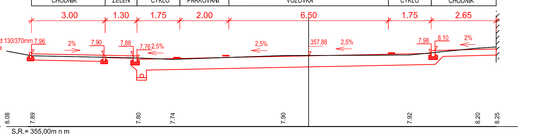

S.R.= 355,00m n m

SO 102 Komunikace Dr.M.Horákové

vypracoval:	K. Vašíčková		NÝDRLE projektová kancelář
zodp. projektant:	Ing. Z. Nýdrle		
objednatel:	Statutární město Liberec		tel.: 485 150 181, 485 150 579 nydrle@nydrle-projekt.cz www.nydrle-projekt.cz
akce:	OPRAVA KOMUNIKACE třídy Dr.M.Horákové úsek ul.Melantrichova - U Potůčku		čísl.zak.: 91-15 stupeň: DSP/DPS/JP datum: 11/2015 měřítko: 1:100
příloha:	CHARAKTERISTICKÉ PŘÍČNÉ ŘEZY		číslo výkr. 6. číslo soupr.