



Detail napojení dešťových svodů

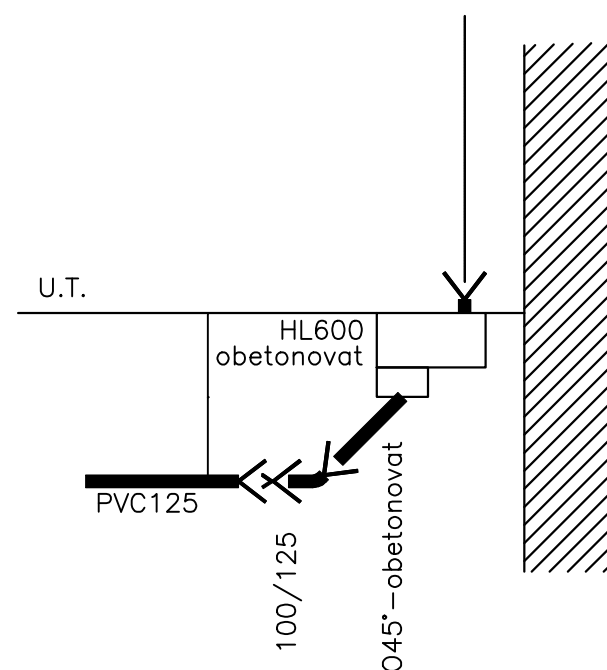

Tabulka přípojek dešťových svodů

	3	4	5	6	7	8	9	10				
Označení přípojky	Délka (m)	Spád (%)	Kóta dna potrubí		Kóta terénu		Hloubka uložení		Šachta	Staničení km	Odbočka	Dimenze
			Napojení	DS	Napojení	DS	Napojení	DS				
DS1	4,60	20,65	354,95	355,90	356,50	356,50	1,55	0,60	...	0,037	500/125	DN125
DS2	4,60	20,65	355,03	355,98	356,57	356,58	1,54	0,60	...	0,052	500/125	DN125
DS3	4,00	21,00	355,58	356,42	356,99	357,02	1,41	0,60	...	0,173	500/125	DN125
DS4	4,00	21,00	355,60	356,44	357,03	357,04	1,43	0,60	...	0,177	500/125	DN125
DS5	16,10	6,96	355,62	356,74	357,08	357,34	1,46	0,60	...	0,182	500/125	DN125
DS6	5,60	16,43	355,70	356,62	357,21	357,22	1,51	0,60	...	0,197	500/125	DN125
DS7	15,80	6,58	355,76	356,80	357,33	357,40	1,57	0,60	...	0,211	500/125	DN125
DS8	5,70	16,32	355,79	356,72	357,39	357,32	1,60	0,60	...	0,217	500/125	DN125
DS9	4,30	21,86	355,90	356,84	357,43	357,44	1,53	0,60	...	0,240	500/125	DN125
DS10	4,30	21,16	355,92	356,83	357,43	357,43	1,51	0,60	...	0,244	500/125	DN125
DS11	6,80	16,91	356,72	357,87	357,55	358,47	0,83	0,60	UV22	0,270	...	DN125
DS12	4,50	20,67	356,06	356,99	357,57	357,59	1,51	0,60	...	0,273	400/125	DN125
DS13	4,50	20,67	356,08	357,01	357,60	357,61	1,52	0,60	...	0,277	400/125	DN125
DS14	18,10	6,30	356,60	357,74	357,73	358,34	1,13	0,60	D10	0,301	...	DN125
DS15	14,30	8,53	356,40	357,62	357,89	358,22	1,49	0,60	...	0,328	400/125	DN125
DS16	14,40	8,33	356,45	357,65	357,93	358,25	1,48	0,60	...	0,337	400/125	DN125
Celkem	131,60	m										

INVESTOR:



Statutární město Liberec
nám. Dr. E. Beneše 1/1
460 59 Liberec I - Staré město
info@magistrat.liberec.cz

PROJEKTANT:

SNOWPLAN, spol. s r.o.
MRŠTÍKOVA 399/2A, 460 07 LIBEREC 3 - JEŘÁB
TEL.: +420 484 845 571 GSM: +420 734 780 430
info@snowplan.cz, www.snowplan.cz

ZAKÁZKA č.: 2015014-MHUP	HLAVNÍ INŽENÝR PROJEKTU: ING. PETR KOŘÍNEK	VYPRACOVAL : P. NEZBEDA JAVŮREK
	ZODPOVĚDNÝ PROJEKTANT: ING. PETR KOŘÍNEK	KONTROLOVAL: ING. PETR KOŘÍNEK

AKCE:

Oprava komunikace Dr. M. Horákové
v úseku Melantrichova – Hradební

OBJEKT: SO 301 - Rekonstrukce dešťové kanalizace	STUPEŇ: DPS	ČÍSLO VÝTISKU:
	DATUM: ÚNOR 2016	
PŘÍLOHA: SCHÉMATICKÝ PODÉLNÝ PROFIL DEŠTOVÉ SVODY	ČÍSLO PŘÍLOHY: D.05	MĚŘÍTKO: 1:10