


 dozdivky ve stávajícím zdivu z plných cihel

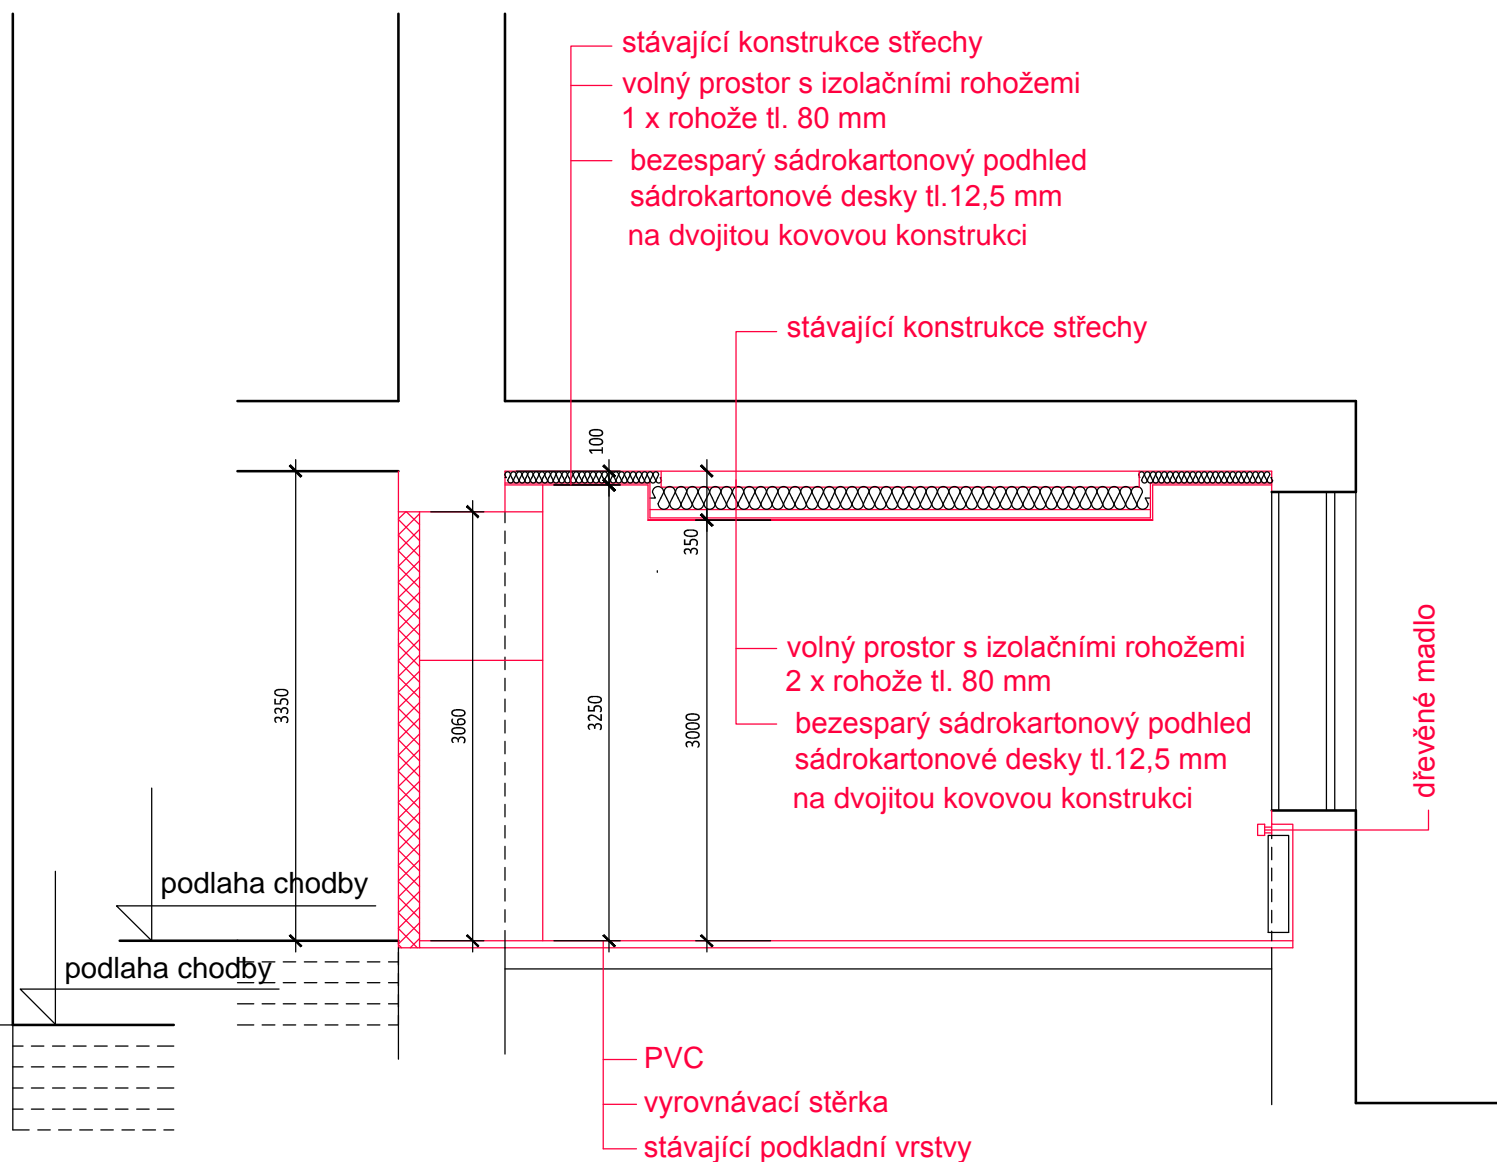

KOTOVÁNO V MILIMETRECH

VEDOUCÍ PROJEKTU : Ing.Jana Hůlková		VYPRACOVAL : Helena Andělová		Ing. Jana Hůlková Masarykova 542/18 460 01 Liberec 1 Tel.: +420 608 230 891	
INVESTOR : Statutární město Liberec, Nám.Dr.E.Beneše 1					
MÍSTO STAVBY: Česká 354, Liberec XXV - Vesec					
NÁZEV AKCE : ZŠ Česká OPTIMALIZACE VYUŽITÍ PROSTORŮ V OBJEKTU ZÁKLADNÍ ŠKOLY					
ČÁST : D 1.2 - STAVEBNĚ TECHNICKÉ ŘEŠENÍ				FORMÁT : 2A4	
				ÚČEL : DPS	
				DATUM : 9.2015	
NÁZEV VÝKRESU : PŘÍČNÉ ŘEZY OBJEKTEM				MĚŘITKO : 1 : 50	
				ČÍSLO VÝKRESU : D1.2.-10	
				ČÍSLO PARÉ :	