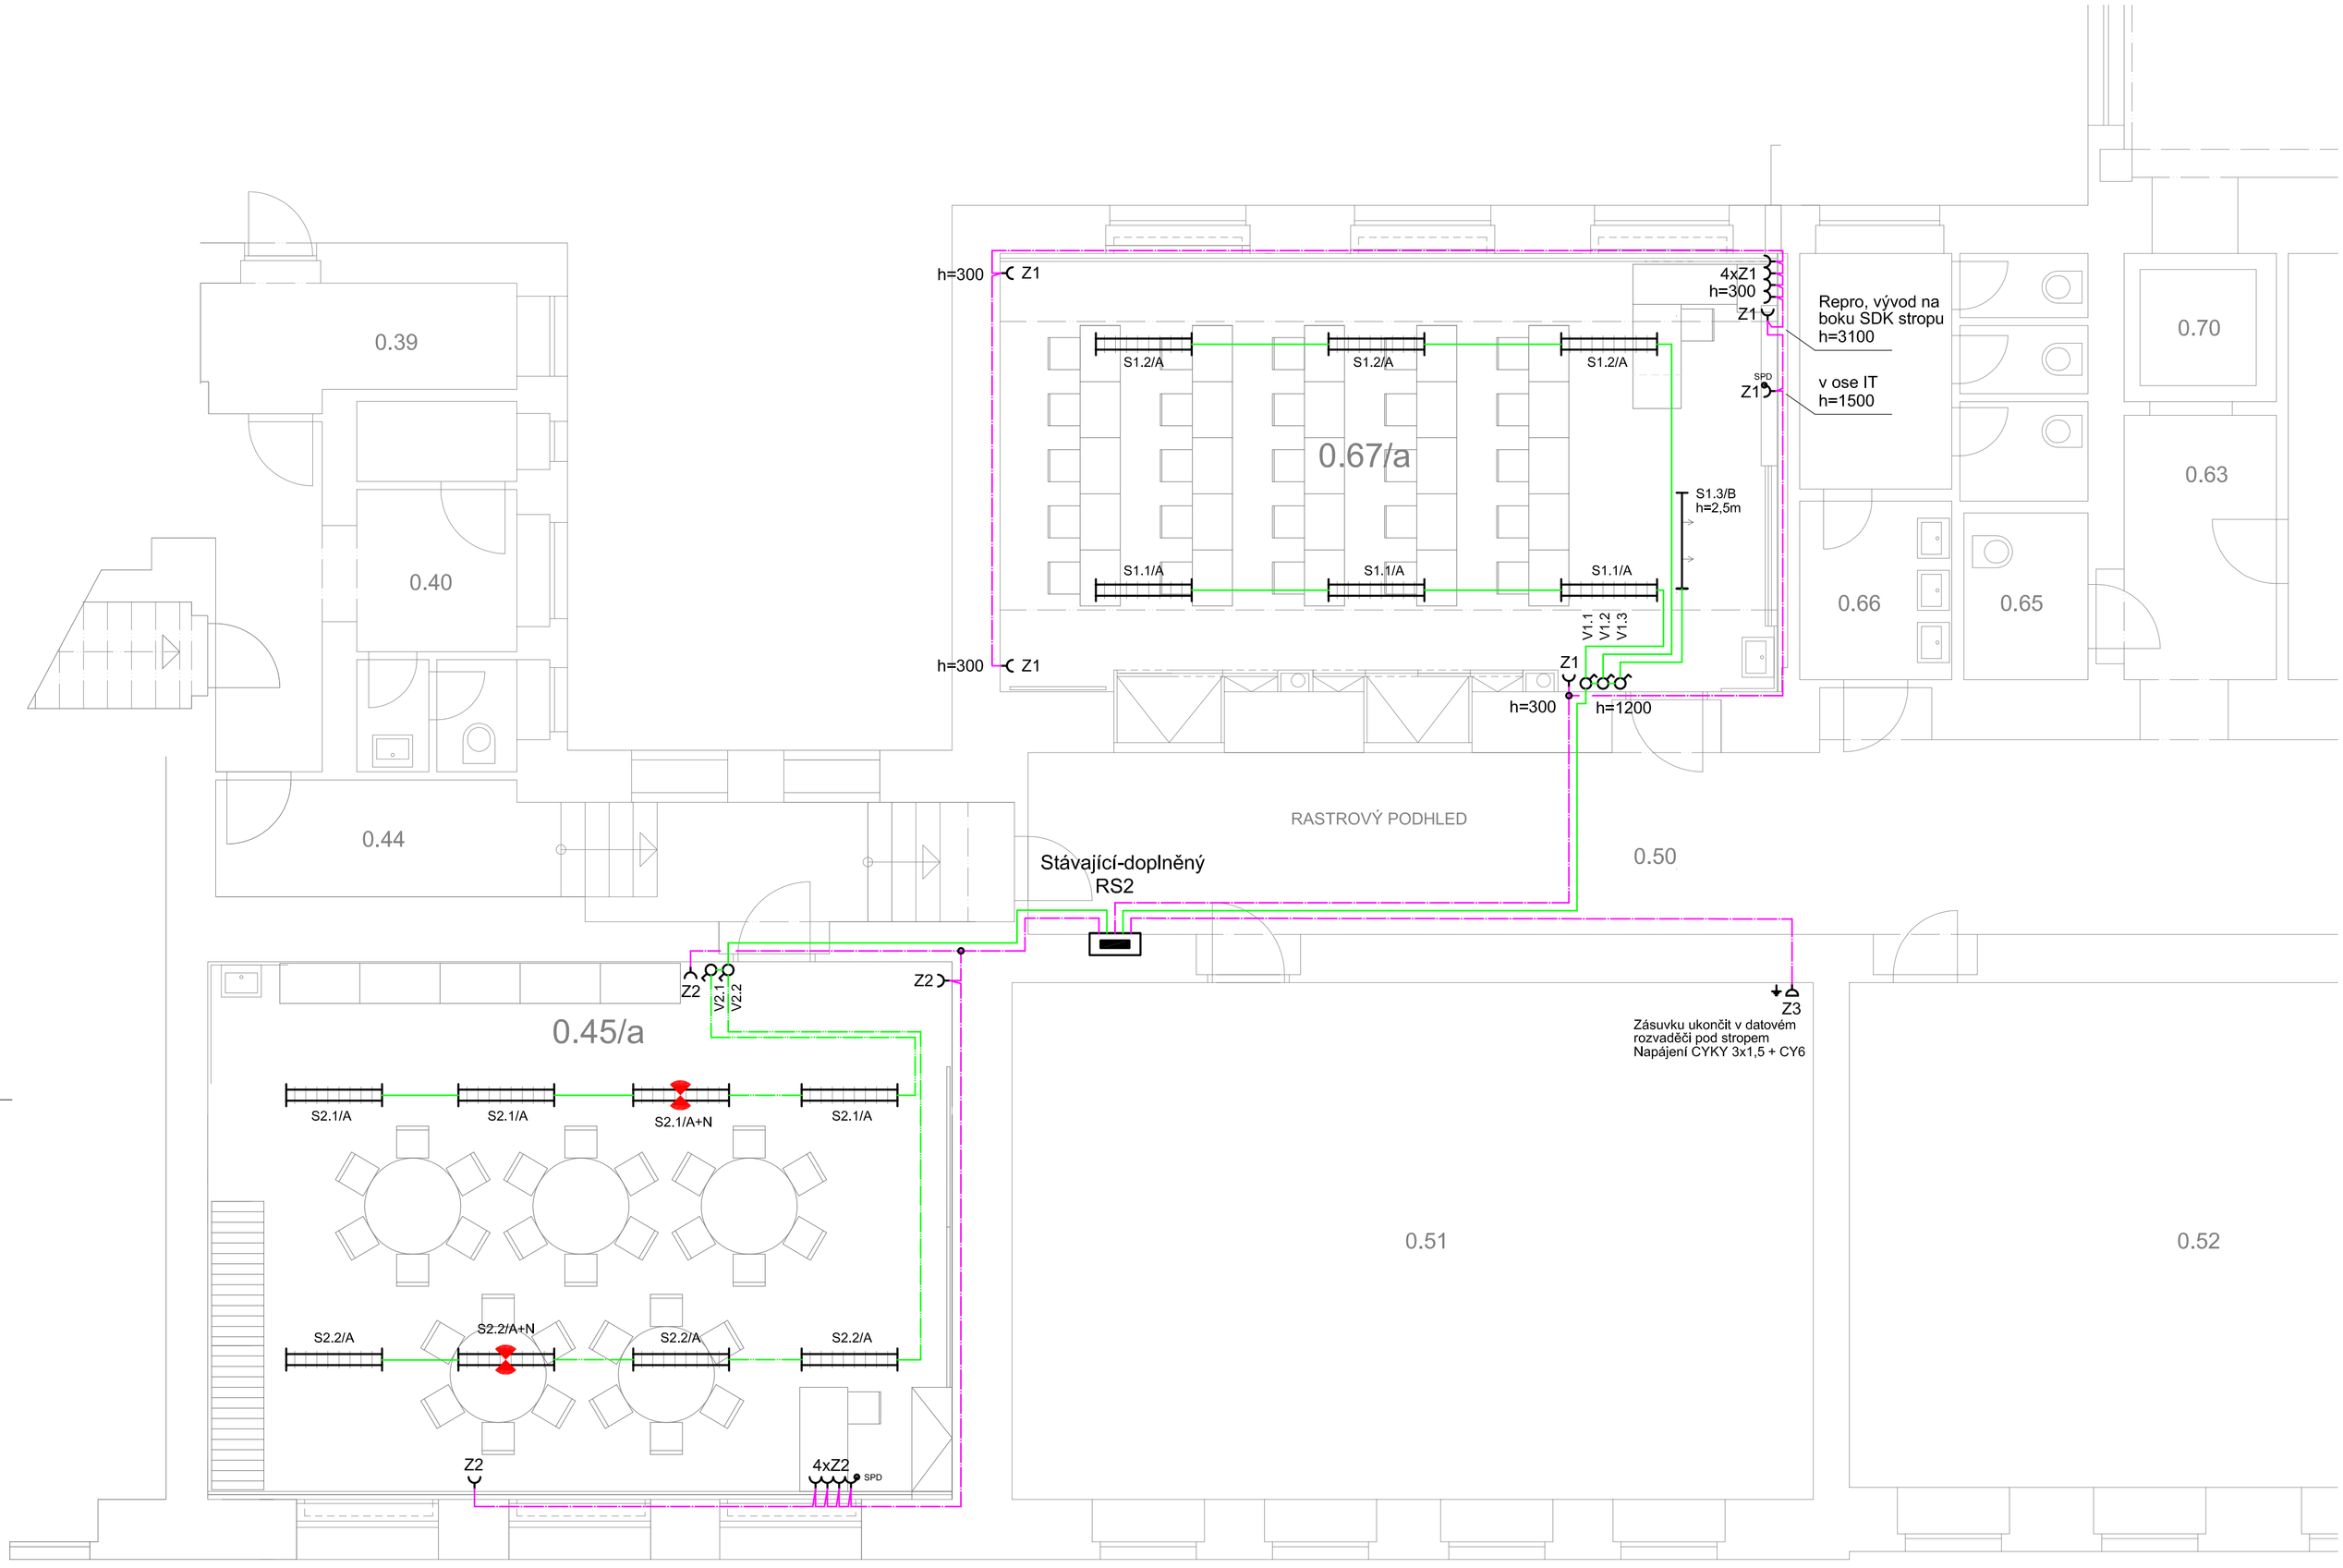

Doplnění patrového rozvaděče RS2:

Okruh Z1 - kombinovaný jistič s chráničem 1x16A/B/0,03A
Okruh Z2 - kombinovaný jistič s chráničem 1x16A/B/0,03A
Okruh Z3 - jistič 1x10A/B
Okruh S1 - jistič 1x10A/B
Okruh S2 - jistič 1x10A/B

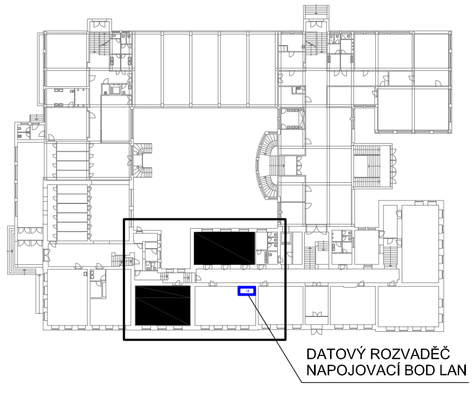

číslo místnosti	účel místnosti	podlaha		úpravy povrchů	
		m2	druh	stěn	podhledů
0.29	ŠATNA TĚLOCVIČNY				
0.33	CHODBA				
0.34	VSTUP				
0.35	ŠATNY 1. STUPNĚ				
0.36	ŠATNY 1. STUPNĚ				
0.37	VSTUPNÍ HALA				
0.38	CHODBA				
0.38/a	ZÁDVEŘÍ	11,20	KERAMICKÁ DLAŽBA		
0.44	CHODBA				
0.45/a	DRUŽINA - HERNA	62,30	PVC	obklad za umyvadlem	sdk. výška= 3000
0.50	CHODBA				
0.67/a	KMENOVÁ TŘÍDA	51,60	PVC	obklad za umyvadlem	sdk. výška= 3000

LEGENDA ZNAČEK:

- SVÍTIDLO 2x36W, MŘÍŽKOVÉ
- SVÍTIDLO 2x36W, MŘÍŽKOVÉ, ZÁLOŽNÍ ZDROJ
- SVÍTIDLO 1x36W, ASYMETRICKÉ
- VYPÍNAČ Č.1
- ZÁSUVKA 230V/16A
- ZÁSUVKA 230V/16A + SPD
- ROZVADĚČ (STÁVAJÍCÍ)
- POSPOJENÍ

KOTOVÁNO V MILIMETRECH

VEDOUCÍ PROJEKTU: ING.Jana Hůlková	VYPRACOVAL: Martin Müller
INVESTOR: Statutární město Liberec, Nám.Dr.E.Beneše 1	
MÍSTO STAVBY: Česká 354, Liberec XXV – Vesec	

Ing. Jana Hůlková
Masarykova 542/18
460 01 Liberec 1
Tel.: +420 608 230 891

NÁZEV AKCE: ZŠ Česká
OPTIMALIZACE VYUŽITÍ PROSTORŮ V OBJEKTU ZÁKLADNÍ ŠKOLY

FORMÁT:	2A4
ÚČEL:	DPS
DATUM:	9.2015
MĚŘÍTKO:	1 : 50

ČÁST: D 1.4.2 – ELEKTROINSTALACE

NÁZEV VÝKRESU: PŮDORYS 1.NP SILNOPROUDÉ ROZVODY

ČÍSLO VÝKRESU: D1.4.2–2

ČÍSLO PARÉ: