


PŘÍČNÝ ŘZ BYTEM ŠKOLNÍKA

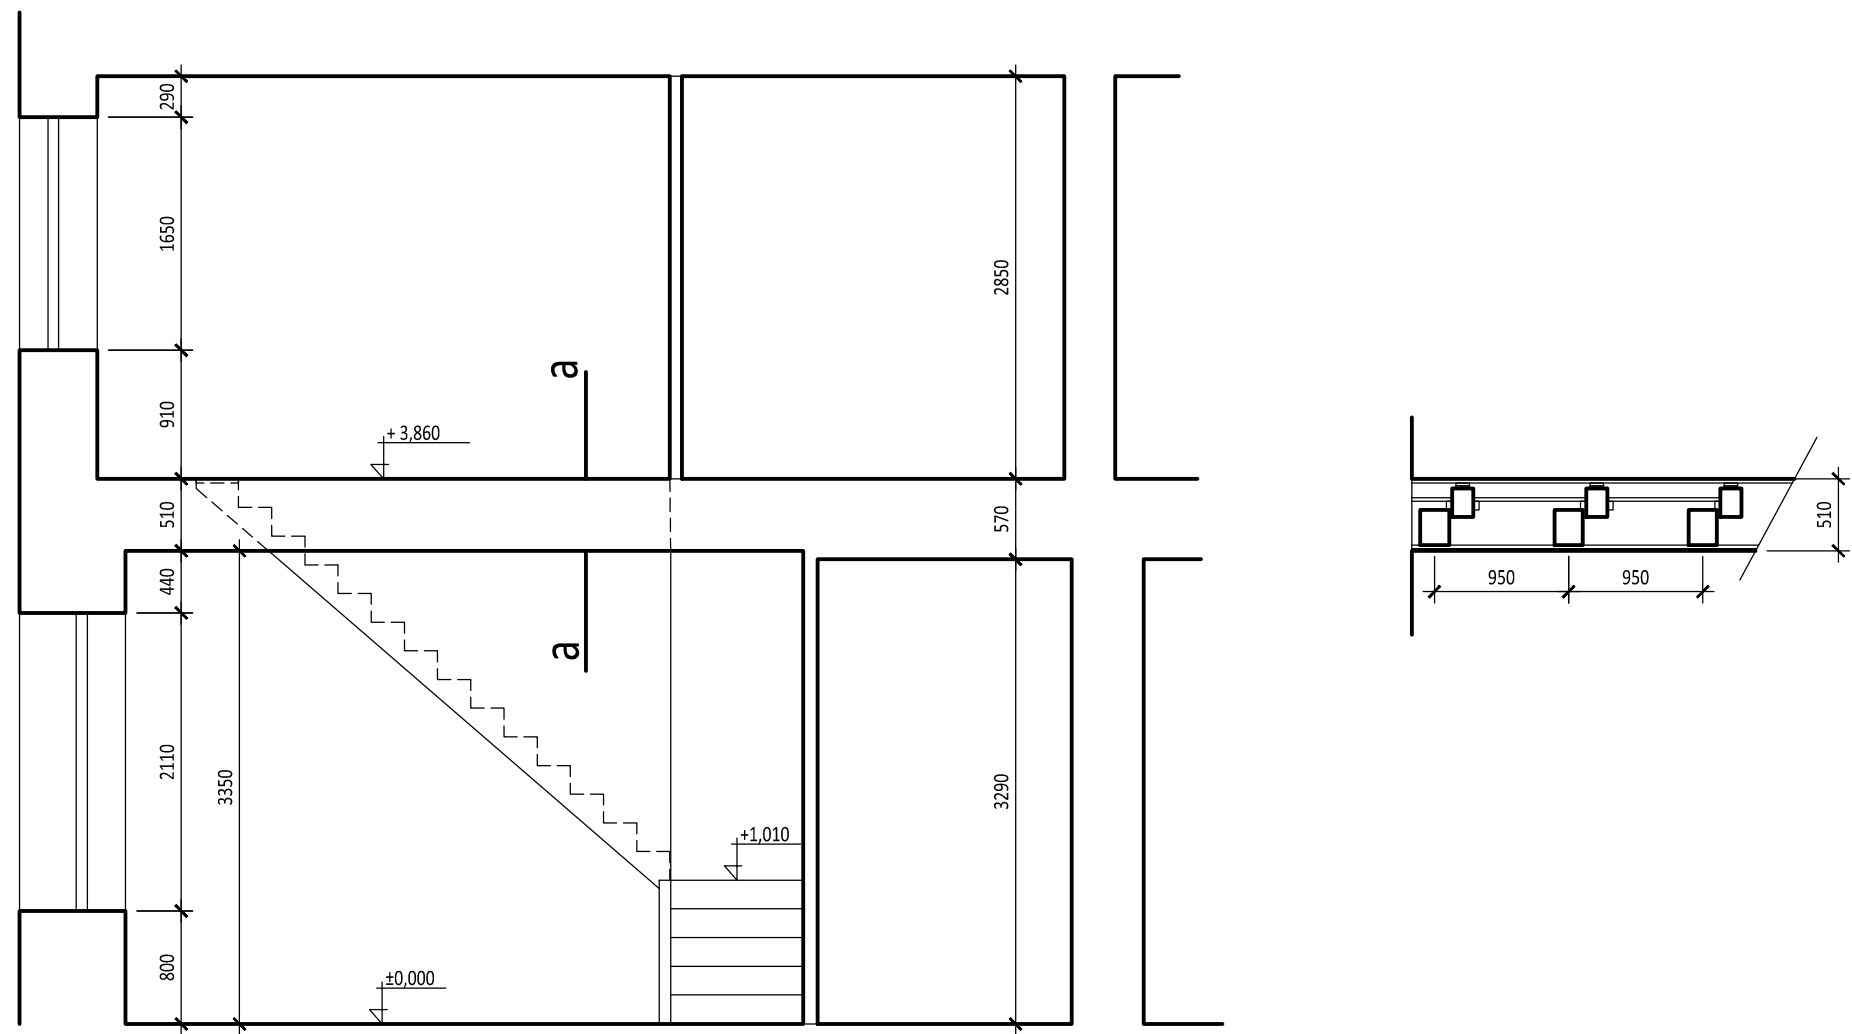

KOTOVÁNO V MILIMETRECH			
VEDOUČÍ PROJEKTU :	Ing.Jana Hůlková	VYPRACOVAL :	Ing.Jana Hůlková
INVESTOR :	Statutární město Liberec, Nám.Dr.E.Beneše 1		Ing. Jana Hůlková Masarykova 542/18 460 01 Liberec 1 Tel.: +420 608 230 891
MÍSTO STAVBY:	Česká 354, Liberec XXV - Vesec		
NÁZEV AKCE : ZŠ Česká OPTIMALIZACE VYUŽITÍ PROSTORŮ V OBJEKTU ZÁKLADNÍ ŠKOLY		FORMÁT :	2A4
		ÚČEL :	DPS
		DATUM :	9.2015
		MĚŘÍTKO :	1 : 50
ČÁST :	D 1.1 - ZAMĚŘENÍ STÁVAJÍCÍHO STAVU		ČÍSLO VÝKRESU : D1.1-05
NÁZEV VÝKRESU :	PŘÍČNÝ ŘEZ BYTEM ŠKOLNÍKA		
			ČÍSLO PARÉ :