

LEGENDA SVÍTIDEL:

- A1

ZÁŘIVKOVÉ PŘISAZENÉ SVÍTIDLO, UČEBNY  
VYSOCE LEŠTĚNÁ MŘÍŽKA  
ZDROJ: 2x LINEÁRNÍ ZÁŘIVKA 35W, 230V, IP20  
VÝBAVA: ELEKTRONICKÝ PŘEDŘADNÍK, MOŽNOST ZABUDOVÁNÍ  
NOUZOVÉHO INVERTÉRU
- A2

ZÁŘIVKOVÉ PŘISAZENÉ SVÍTIDLO, WC  
OPÁLOVÝ KRYT  
ZDROJ: 2x LINEÁRNÍ ZÁŘIVKA 28W, 230V, IP20  
VÝBAVA: ELEKTRONICKÝ PŘEDŘADNÍK
- N

NOUZOVÉ SVÍTIDLO PŘISAZENÉ  
ZDROJ: 1x KOMPAKTNÍ ZÁŘIVKA 11W, 230V, IP20  
VÝBAVA: PIKTOGRAM SMĚRU ÚNIKU, VLASTNÍ BATERIOVÝ ZDROJ  
DOBA ZÁLOHOVÁNÍ 1 HOD., AUTOTEST
- NOUZOVÝ INVERTÉR  
VÝBAVA: DOBA ZÁLOHOVÁNÍ 1 HOD., AUTOTEST


Tabulka místností – 2.NP		
Číslo	Jméno	Plocha [m2]
2.09	WC DÍVKY	8,05
2.10	WC CHLAPCI	13,40
2.11	TŘÍDA / ATELIÉR	57,54

VZDUCHOTECHNIKA 50W/230V  
S VESTAVĚNÝM DOBĚHE, OVLÁDANÁ  
SPOLEČNĚ S OSVĚTLENÍM.

PROSTOR TĚLOCVIČNY

LEGENDA ELEKTRO:

- 
- SPÍNAČ JEDNOPÓLOVÝ, 10A/230V, POD OMÍTKU, IP20
- 
- PŘEPÍNAČ SÉRIOVÝ, 10A/230V, POD OMÍTKU, IP20
- 
- ZÁSUVKY POD OMÍTKU, 16A/230V, IP20
- 
- POHYBOVÉ ČIDLO NÁSTĚNNÉ, 180°
- 
- MOTOR VZDUCHOTECHNIKY
- 
- ŠKOLNÍ ZVONEK

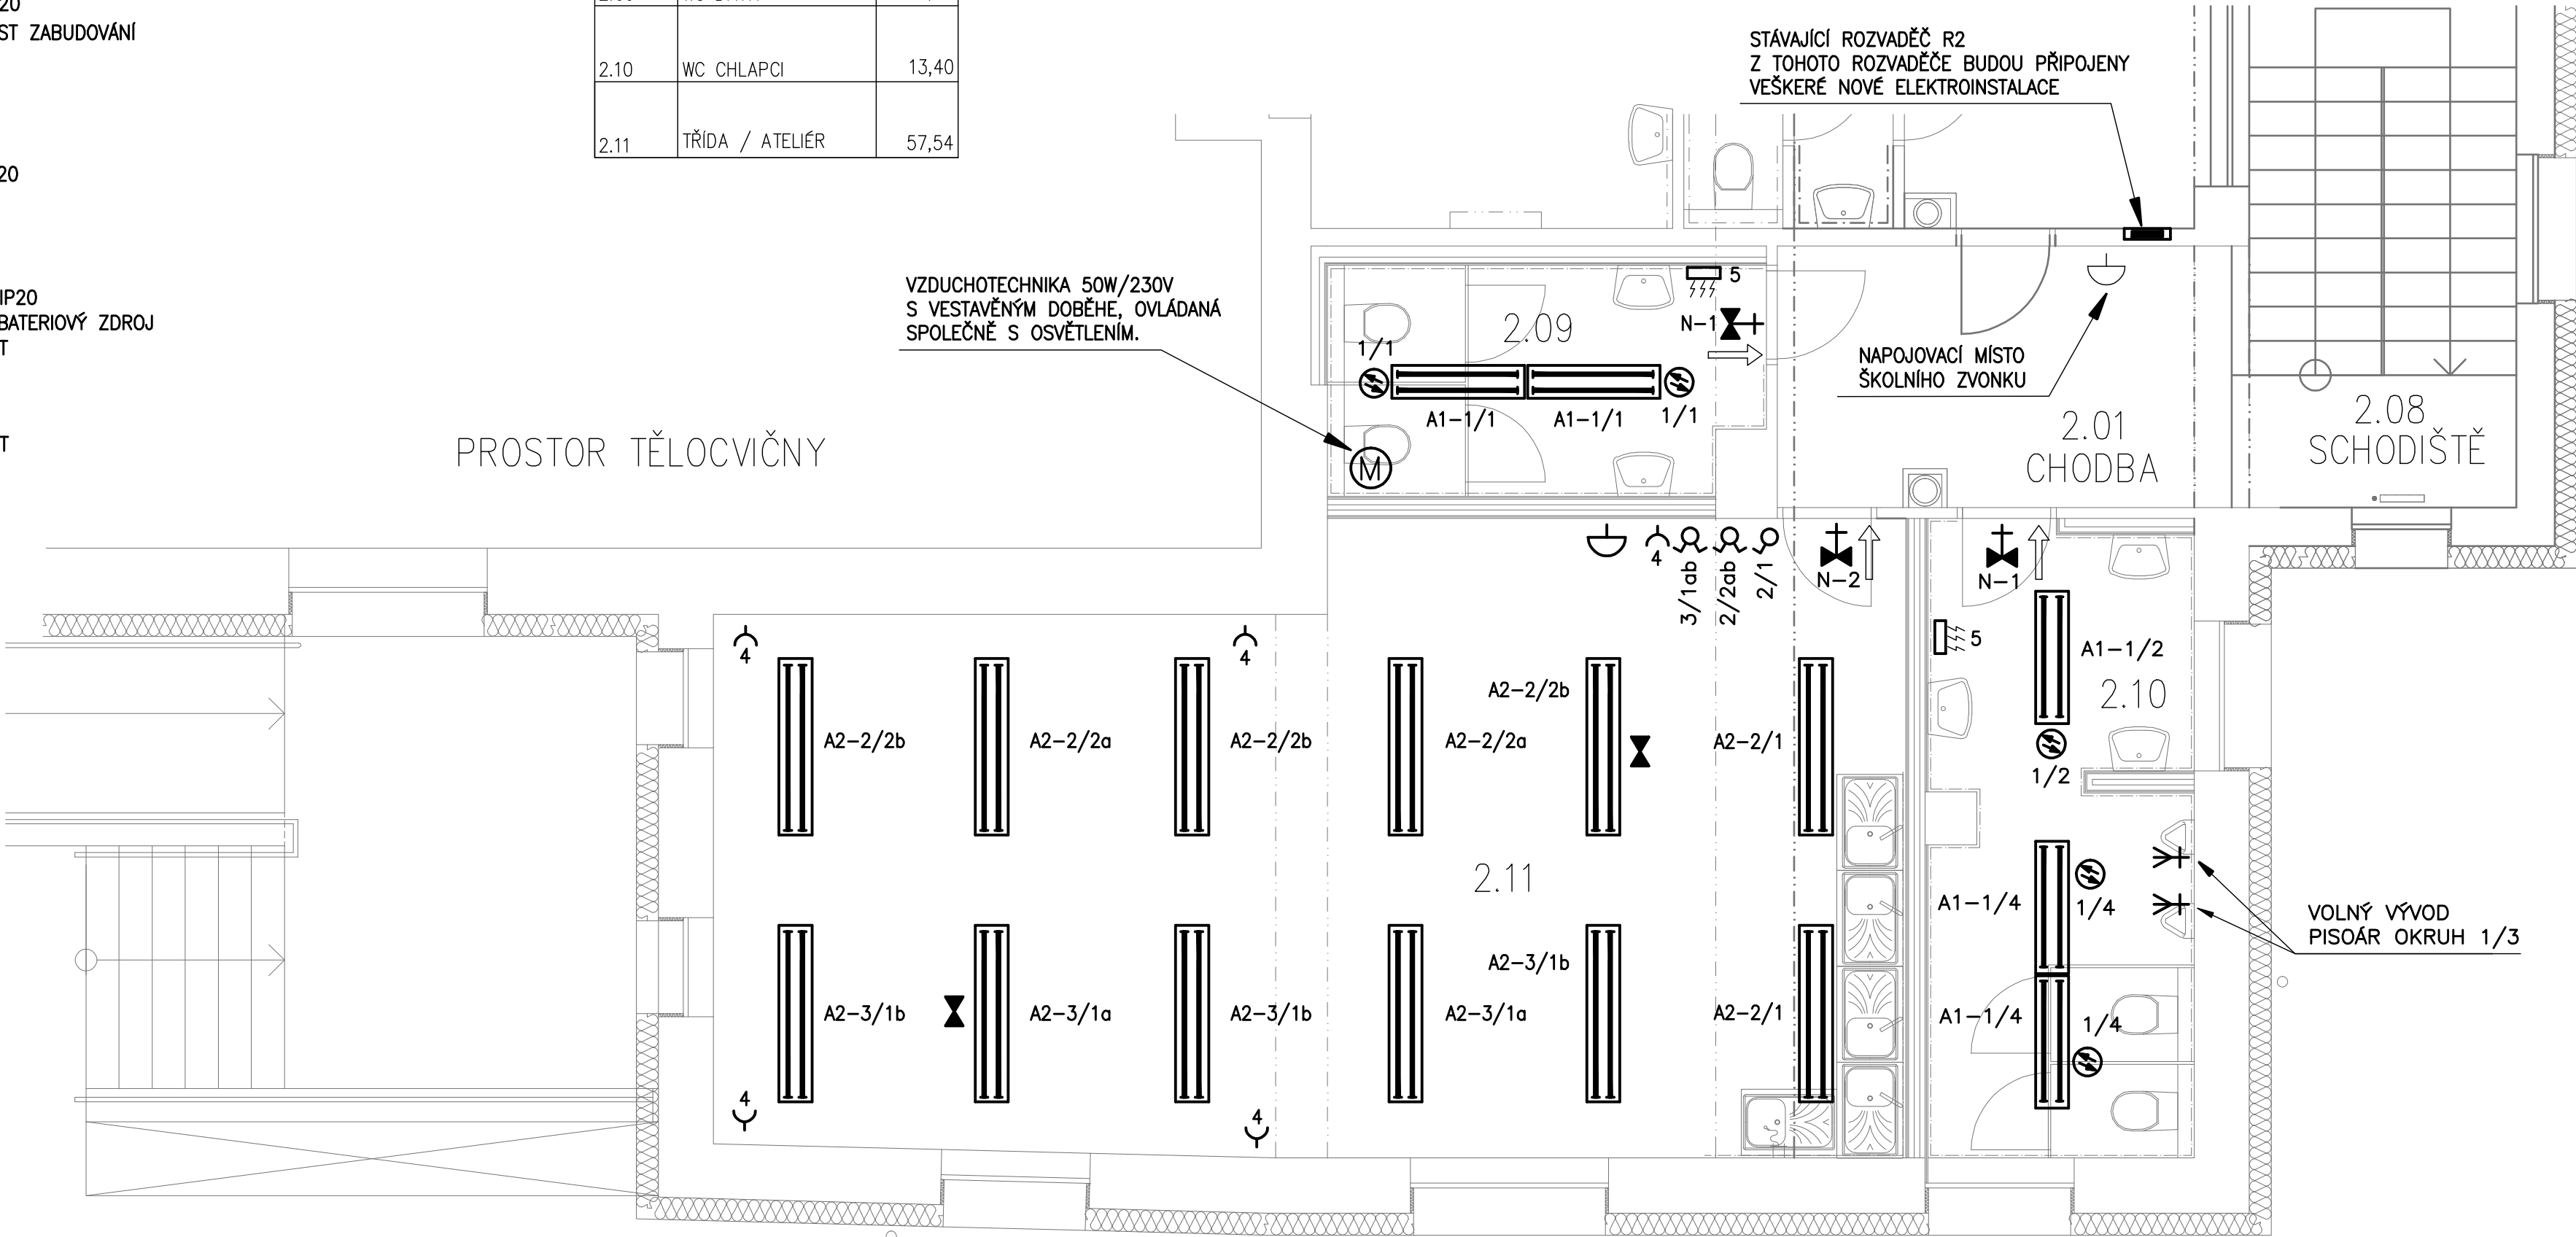

TYP SÍTĚ : 3 NPE 50Hz 230/400V TN–C–S  
OCHRANA PROTI NEBEZPEČNÉMU DOTYKU NEŽIVÝCH ČÁSTÍ JE PROVEDENA POMOCÍ  
OCHRANNÉHO VODIČE AUTOMATICKÝM ODPOJENÍM OD ZDROJE POMOCÍ OCHRANNÝCH PRVKŮ.

Autorizační razítko		Investor	Projekční kancelář	
		Stat. město Liberec nám. Dr.E. Beneše 1/1 Liberec I - Staré Město 460 01 Liberec	 BEDNÁŘ elektro projekty 604 665 735 604 361 655 elektro.bednar@seznam.cz	
Vedoucí proj.	Zodpovědný proj.	Vypracoval	Stupeň	DZS
Ing. Radovan Novotný	Jaromír Bednář	Pavel Bednář	Číslo zakázky	31 / 2014
Akce Přestavba bytu správce na ateliér v objektu tělocvičny ZŠ Sokolovská na p.p.č. 1/1			Formát	A4
			Datum	12 / 2014
			Měřítko	1 : 50
Část D1.4.3 - Elektroinstalace			Číslo paré	Číslo výkresu
Příloha Půdorys			E02	