
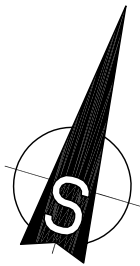
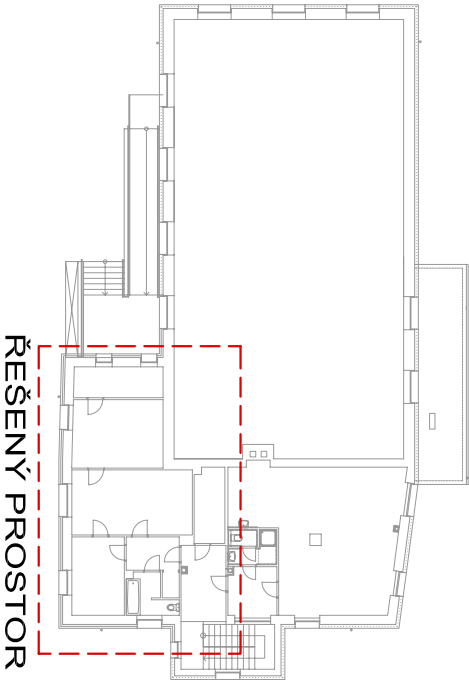


VÝŠKOVÉ NÁPOJENÍ ROHÁČKŮ A BATERÍ

WCz	MODUL NÁPOJEN 1000mm OD ČISTÉ PODLAHY	DS	ROHÁČEK OSAZEN 550mm OD ČISTÉ PODLAHY
U	ROHÁČEK OSAZEN 550mm OD ČISTÉ PODLAHY	PI	ROHÁČEK OSAZEN 550mm OD ČISTÉ PODLAHY

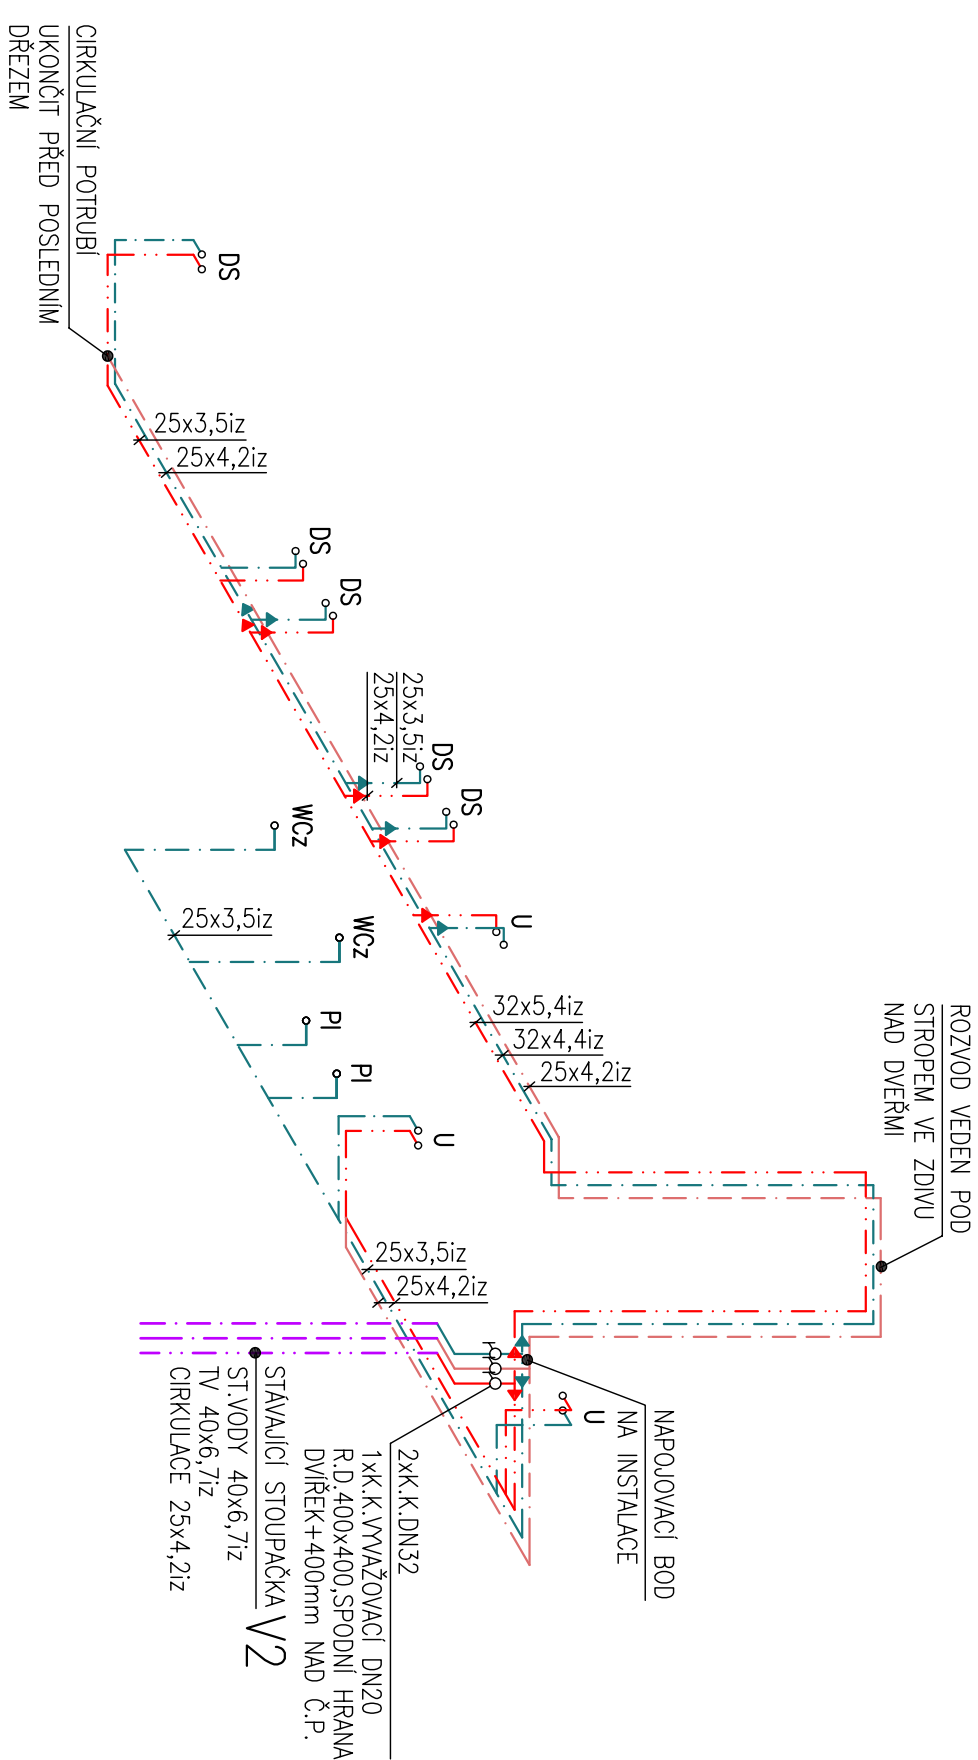

±0,000= 420,04

Projektant		Investor		Projekční kancelář	
Milan Klogner technická zařízení budov Jilovská 386/3, Liberec 11 IČO: 72660384, DIČ-neplátce klogy@volny.cz tel.: 485100271, 6054448869		Stat. město Liberec nám. Dr.E. Beneše 1/1 Liberec I - Staré Město 460 01 Liberec		Ing. Radovan Novotný Projektant v oboru PS Vesecká 97 Liberec 6 IČO:490 80 300, č.autorizace: 0500722 mail:novotny@unirelax.cz tel:485 13 36 55, 602 433 611	
Vedoucí proj.	Zodpovědný proj.	Kreslil		Stupeň	DZS
Ing. Radovan Novotný mobil: 602 433 611	Milan Klogner mobil: 605 448 869	Milan Klogner mobil: 605 448 869		Ev. číslo	31/2014
Akce:				Formát	2 x A4
Přestavba bytu správce na atelier v objektu tělocvičny ZŠ Sokolovská na p.p.č. 1/1				Datum	12/2014
				Měřítko	1:50
				Č. paré	Č. výkresu
Výkres: Axonometrie rozvodů vody					
Část:				ZT-03	
D.1.4.1 - ZTI					