


SITUACE 1:250

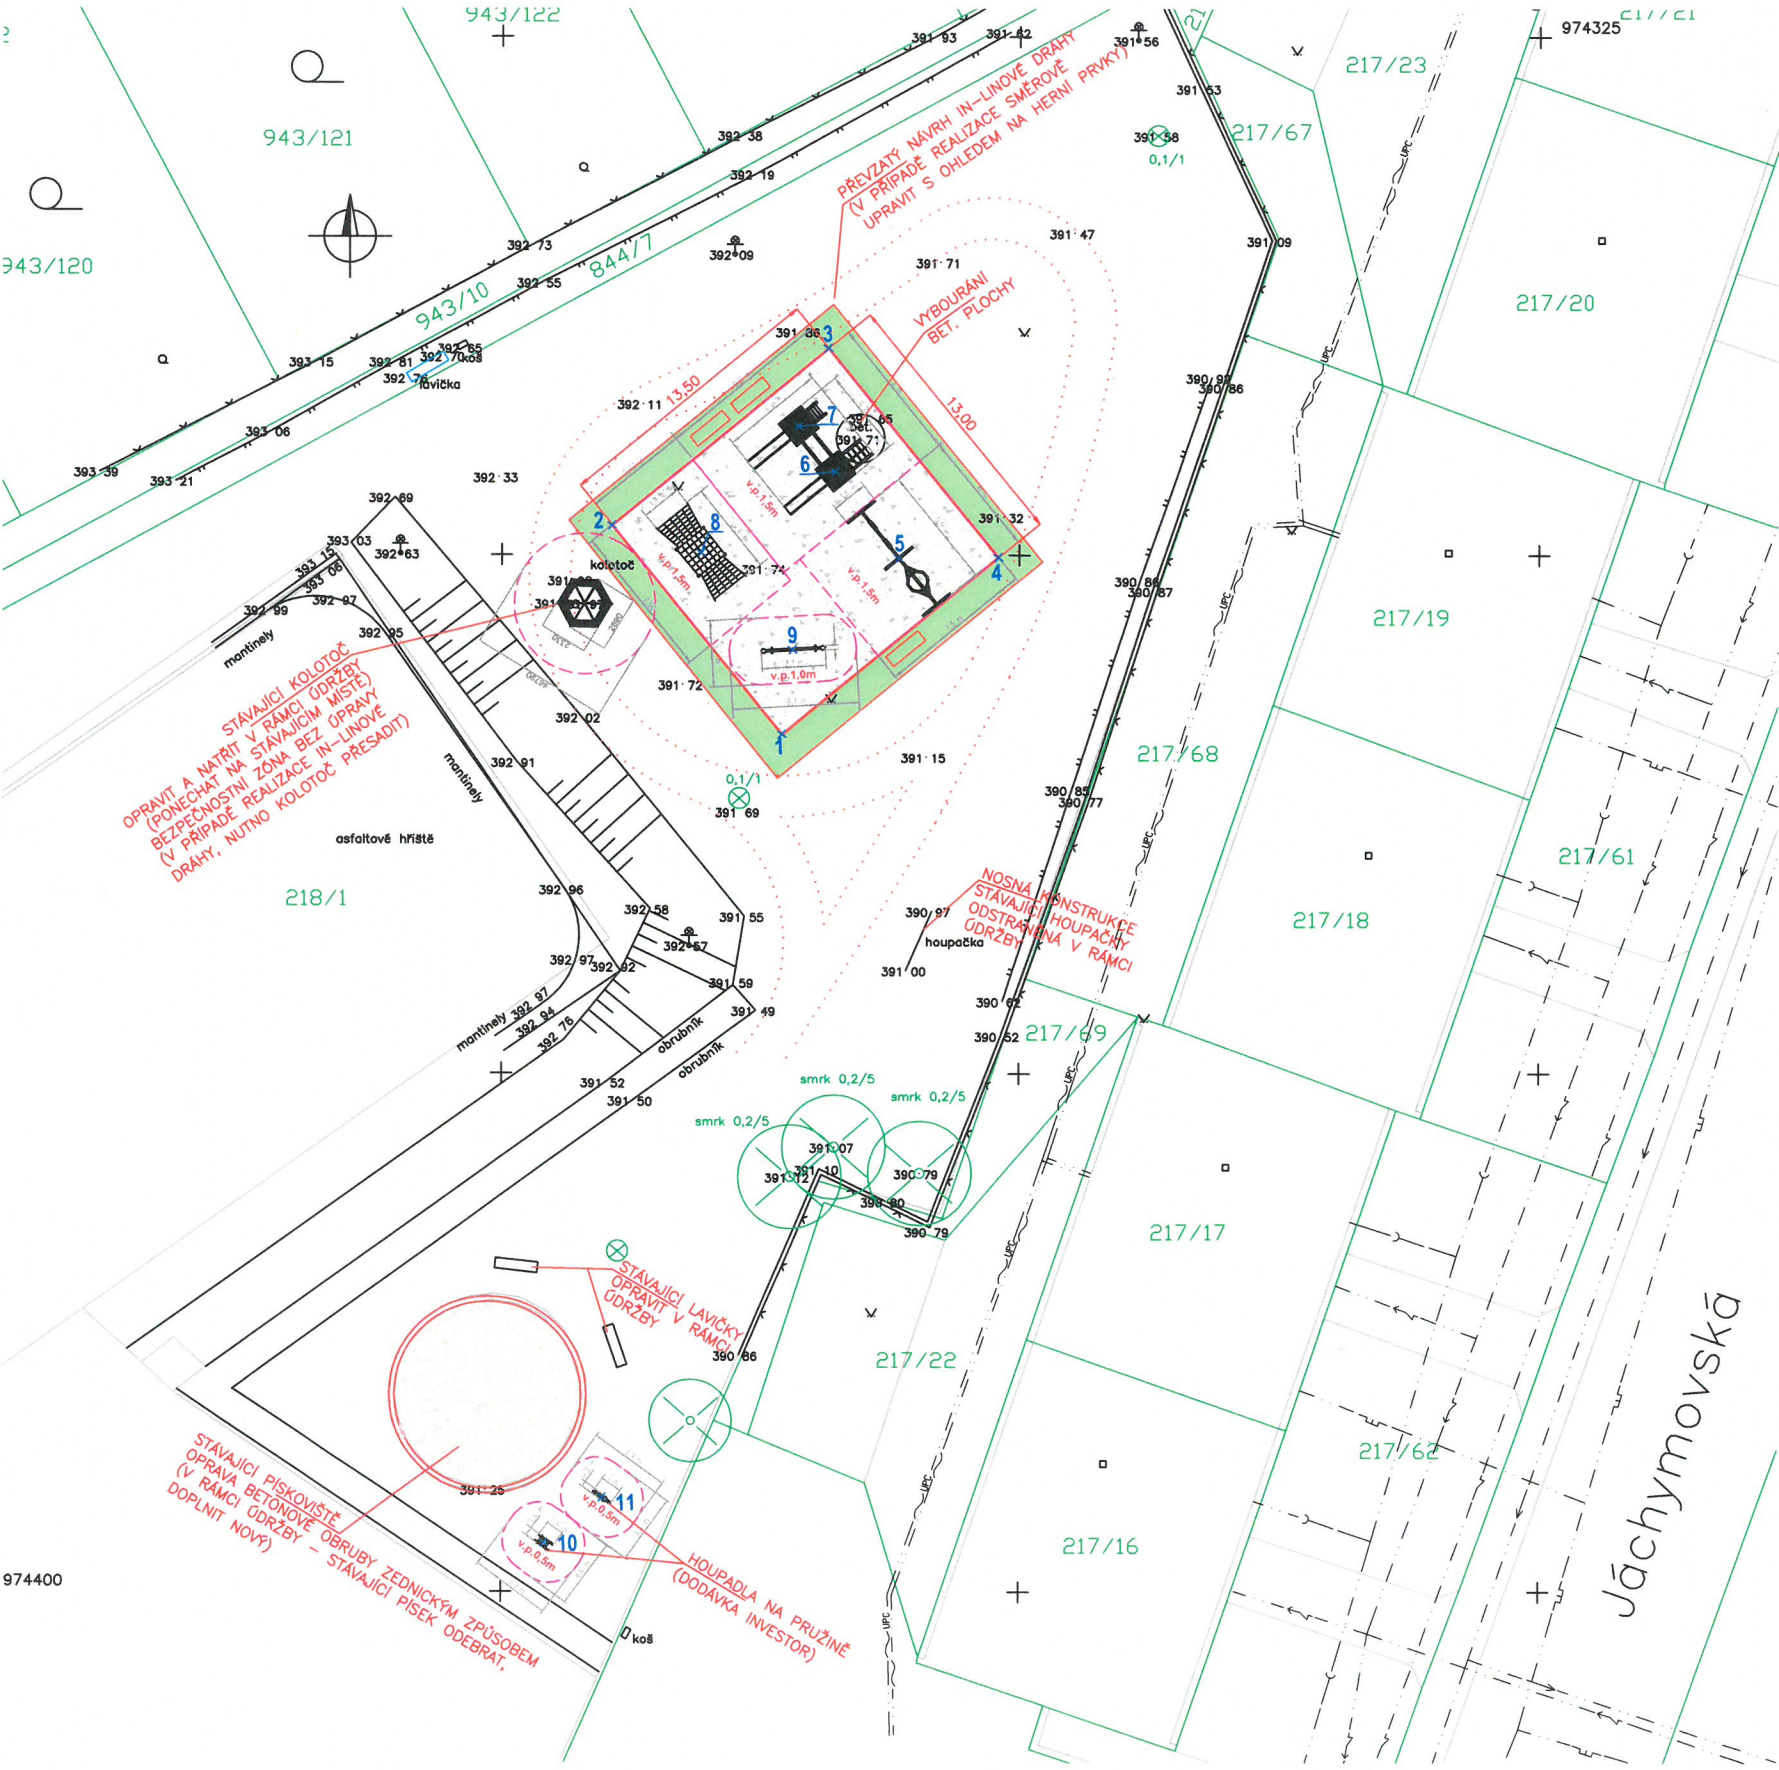

LEGENDA INŽENÝRSKÝCH SÍTÍ

orientační průběh vodovodu ————  
orientační průběh kanalizace ————  
orientační průběh plynovodu ————  
orientační průběh kabelu veřejného osvětlení ————  
orientační průběh sdělovacího kabelu ————  
orientační průběh sdělovacího kabelu UPC ————

——— pitná ————  
——— dešťová ————  
——— NTL ————  
——— STL ————  
——— VTL ————

LEGENDA :

——— DROBNÝ KAČÍREK FRAKCE 2-8 mm – DOPADOVÉ PLOCHY – TL 300 mm

——— OHUMUSOVÁNO, OZELENĚNO

——— STÁVAJÍCÍ PISKOVÍŠTĚ (V RÁMCI ÚDRŽBY PÍSEK VYMĚNĚN)

——— BEZPEČNOSTNÍ PROSTOR OKOLO HERNÍCH PRVKŮ

——— PŘEVZATÝ NÁVRH IN-LINOVÉ DRÁHY


MĚSTSKÝ MOBILIÁR: ——— LAVIČKA – O UMÍSTĚNÍ ROZHODNE INVESTITOR

VYTYČOVACÍ BODY:

Č.	Y	X
1	689911,47	974358,63
2	689919,69	974348,56
3	689909,23	974340,03
4	689901,01	974350,10
5	689905,81	974350,14
6	689908,89	974345,98
7	689910,68	974343,79
8	689915,38	974349,89
9	689910,94	974354,55
10	689922,93	974397,63
11	689920,11	974395,46

POZNÁMKA:  
STÁVAJÍCÍ BETONOVÉ ZÁKLADY POD DEMONTOVANÝMI HERNÍMI PRVKY – VYBOURAT

ZAKRESLENÍ INŽENÝRSKÝCH SÍTÍ JE POUZE ORIENTAČNÍ. PŘED ZAPOČETÍM PRACÍ JE NUTNO VYTYČIT INŽENÝRSKÉ SÍTĚ VE SPOLUPRÁCI S PŘÍSLUŠNÝMI SPRÁVCI ! BĚHEM VÝSTAVBY JE NUTNO DOTČENÉ SÍTĚ OCHRÁNIT.

Odpovědný projektant	Vypracoval	Kreslil	 ALB plus spol. s r.o. Božich bojovníků 1140/4, LIBEREC 1 Tel./fax: 485 109 494 DIČ: CZ62242563, IČ: 62242563	
Ing. Petr Rendl	Ing. Petra Vajsejtlová			
Objednatel: Statutární město Liberec, nám. Dr. E. Beneše 1			Stupeň	ZD
<b>Dětské hřiště v ul. Jáchymovská v k. ú. Františkov u Liberce</b>			Datum	04/2016
			Čís.zak.: 04/2016	Čís.soupr.:
<b>Situace</b>			M 1:250	
			Č.v. <b>C.2</b>	