Řez A-A

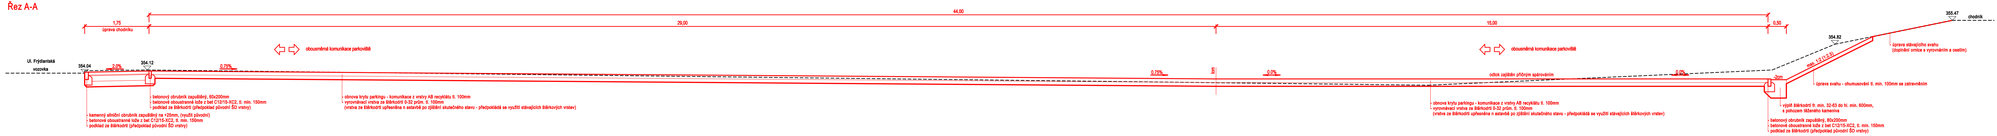
1,75
úprava chodníku
44,00
29,00
15,00
0,50
obousměrná komunikace parkovištěm
obousměrná komunikace parkovištěm
chodník
úprava stávajícího svahu (doplnění vrstva k vyrovnáním a osetím)
úprava svahu - shumavování tl. min. 150mm se zatravněním
výplň štěrkodrť fr. min. 32-63 do hl. min. 850mm, s příkrytím štěrkového kamenivo
železobetonová konstrukce parkovacího stání
ul. Frýdlantská rozcestník
0,75%
0,75%
0,75%